

걷고 싶은 마실길 조성(50년을 돌아온 사람의 길)
실시설계도






2021. 09.



인천광역시 서구

도면목차

도면번호	도면명	축척 (A1)	축척 (A3)	비고
LA - 00	도면목차	1 / NONE	1 / NONE	
LA - 01	총괄수량표	1 / NONE	1 / NONE	
LA - 02	위치도	1 / NONE	1 / NONE	
LA - 03	정비계획평면도 (1)	1 / 300	1 / 600	
LA - 04	정비계획평면도 (2)	1 / 300	1 / 600	
LA - 05	정비계획평면도 (3)	1 / 300	1 / 600	
LA - 06	정비계획평면도 (4)	1 / 300	1 / 600	
LA - 07	정비계획평면도 (5)	1 / 300	1 / 600	
LA - 08	정비계획평면도 (6)	1 / 300	1 / 600	
LA - 09	정비계획평면도 (7)	1 / 300	1 / 600	
LA - 10	정비계획평면도 (8)	1 / 300	1 / 600	
LA - 11	도로표시 상세도	1 / 50	1 / 100	






공사명	시행청	공역회사	축척	설계일자	과업참여자			도면명	도면번호
					과업책임자	분야별책임자	실제자		
걷고 싶은 마실길 조성(50년을 돌아온 사람의 길)	 인천광역시 서구 Seogu Incheon Metropolitan City	 韓高山엔지니어링 KOBAN ENGINEERING CO., LTD.	A3 = NONE A1 = NONE	2021. 09	김태열 	조동섭 	서유정 	도면목차	000

수량총괄표

Scale=1:NONE

■ 포장 수량집계표

구분	품종	기호	규격	단위	수량	비고
포장	아스콘포장 재설치			m ²	22,406	
	인조화강석블럭포장 재설치			m ²	801	
	'마실길 방향' 도로표시		4,000x3,000	개소	1	
	'정서진중앙시장' 도로표시		4,000x3,000	개소	2	
	'석남체육공원' 도로표시		4,000x3,000	개소	2	
	'거북시장' 도로표시		4,000x3,000	개소	1	
	'미끄럼주의' 도로표시		3,000x4,500	개소	3	
	'천천히' 도로표시		3,000x4,500	개소	7	
	'교차로' 도로표시		7,500x7,500	개소	12	

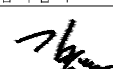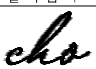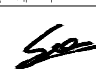공사명	시행청	공역회사	축척	설계일자	과업책임자	과업참여자 분야별책임자	실계자	도면명	도면번호
건고 싶은 마실길 조성(50년을 돌아온 사람의 길)	 인천광역시 서구 Seogu Incheon Metropolitan City	 韓高山 엔지니어링 KOBAN ENGINEERING CO., LTD.	A3 = NONE A1 = NONE	2021. 09	김태열 	조동섭 	서유정 	총괄수량표	001

위 치 도

- 과 업 명 : 걷고 싶은 마실길 조성(50년을 돌아온 사람의 길)
- 과업 위치 : 원창로 239번길 ~ 신석로 121번길, 신석로, 가정로 294번길, 신석로 111번길 일원
- 과업 목적 : 침체된 지역상권의 활성화를 위한 마실길 조성
- 과업 개요 : 과업대상 (원창로 239번길 ~ 신석로 121번길, 신석로, 가정로 294번길, 신석로 111번길 일원)
과업내용 (마실길 조성 실시설계 L=1,952m, B = 8~15m)





공 사 명	시 행 청	공 역 회 사	축 척	설 계 일 자	과 임 참 여 자			도 면 명	도 면 번 호
					과업책임자	분야별책임자	실 계 자		
걷고 싶은 마실길 조성(50년을 돌아온 사람의 길)	인천광역시 서구	韓高山 엔지니어링 KOBAN ENGINEERING CO., LTD.	A3 = NONE A1 = NONE	2021. 09	김태열	조동섭	서유정	위치도	002


정비계획평면도(1)

원창로 239번길

KEY-MAP

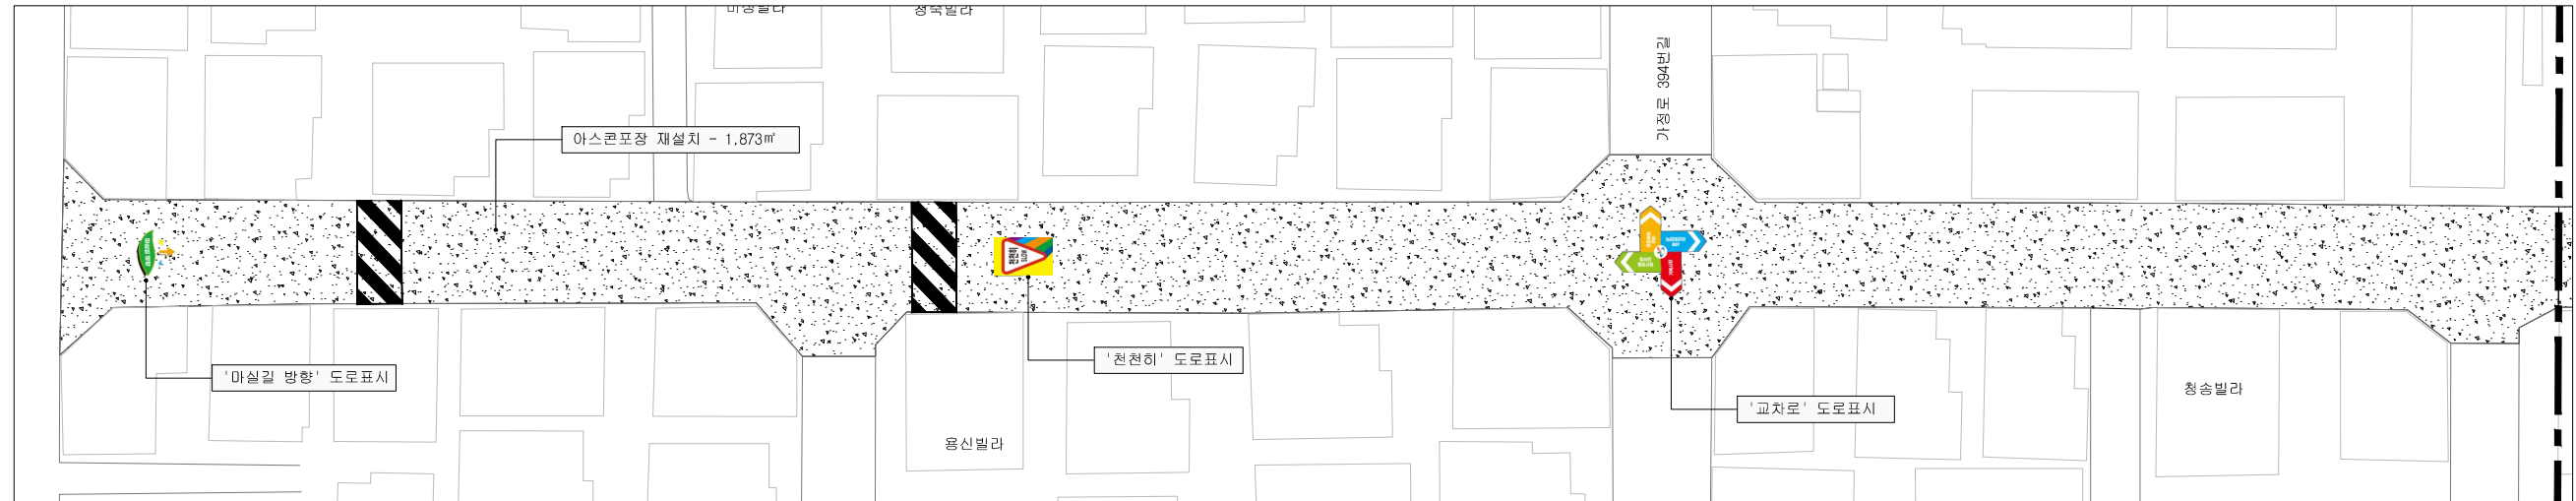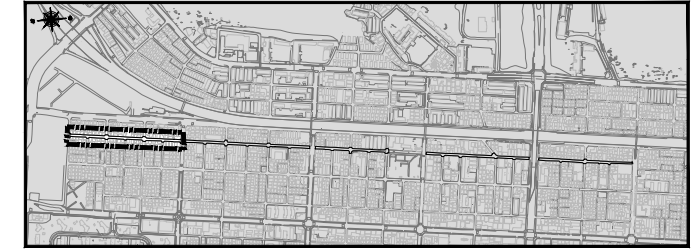

- 원창로 239번길 -

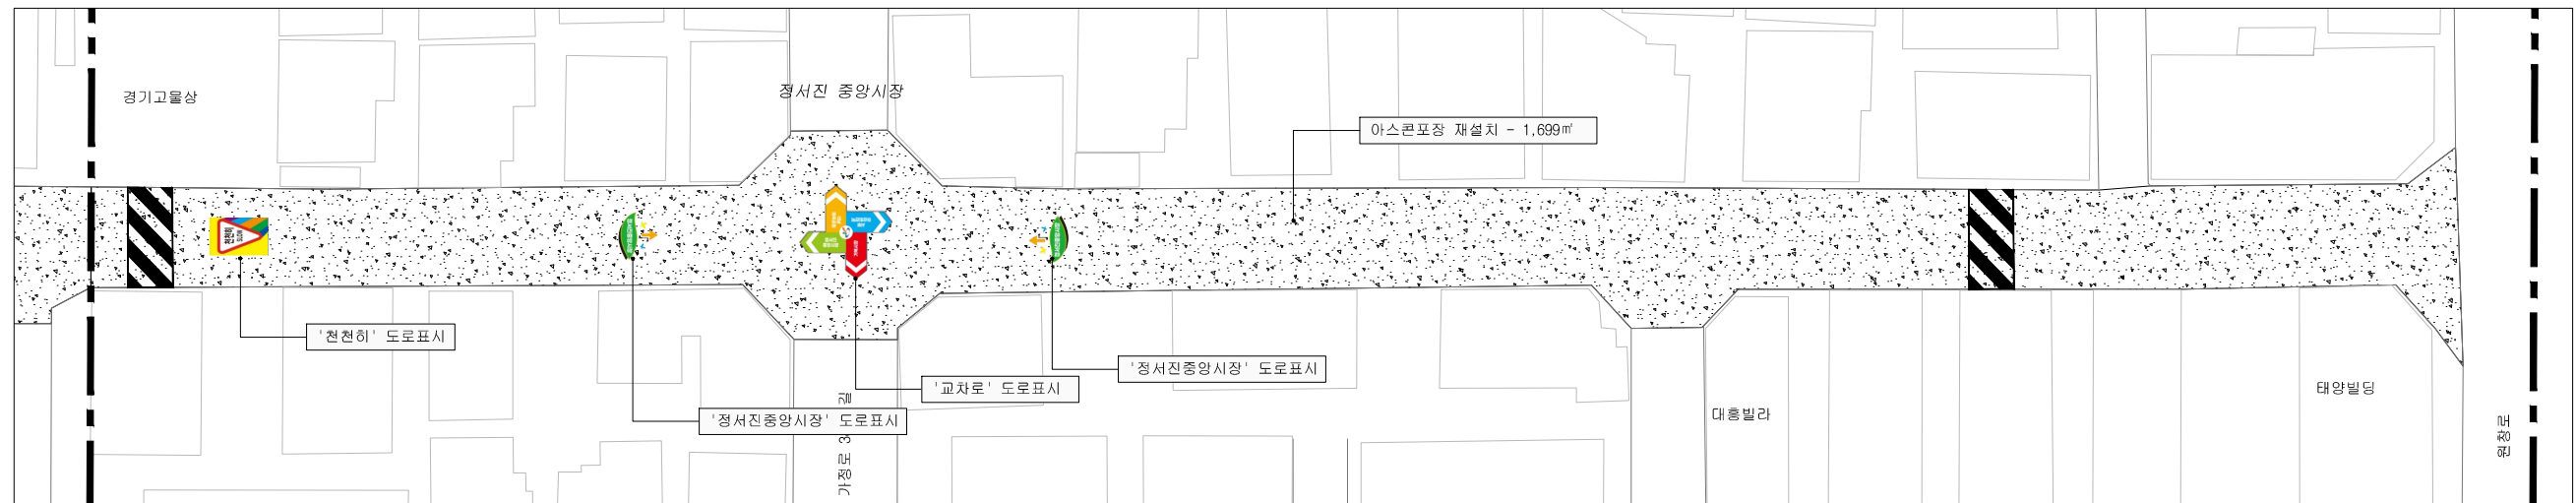

- 원창로 239번길 -



포장 수량집계표

구분	명칭	기호	규격	단위	수량	비고
포장	아스콘포장 재설치			m²	3,572	
	'마실길 방향' 도로표시		4,000x3,000	개소	1	
	'정서진중앙시장' 도로표시		4,000x3,000	개소	2	
	'천천히' 도로표시		3,000x4,500	개소	2	
	'교차로' 도로표시		7,500x7,500	개소	2	


공사명	시행청	공역회사	축척	설계일자	과업책임자	과업참여자	실제자	도면명	도면번호
					김태열	분야별책임자			
건고 싶은 마실길 조성(50년을 돌아온 사람의 길)	인천광역시 서구	韓高山 엔지니어링 KOBAN ENGINEERING CO., LTD.	A3 = 1:600 A1 = 1:300	2021. 09				정비계획평면도(1)	003

정비계획평면도 (2) 원창로 240번길

KEY-MAP

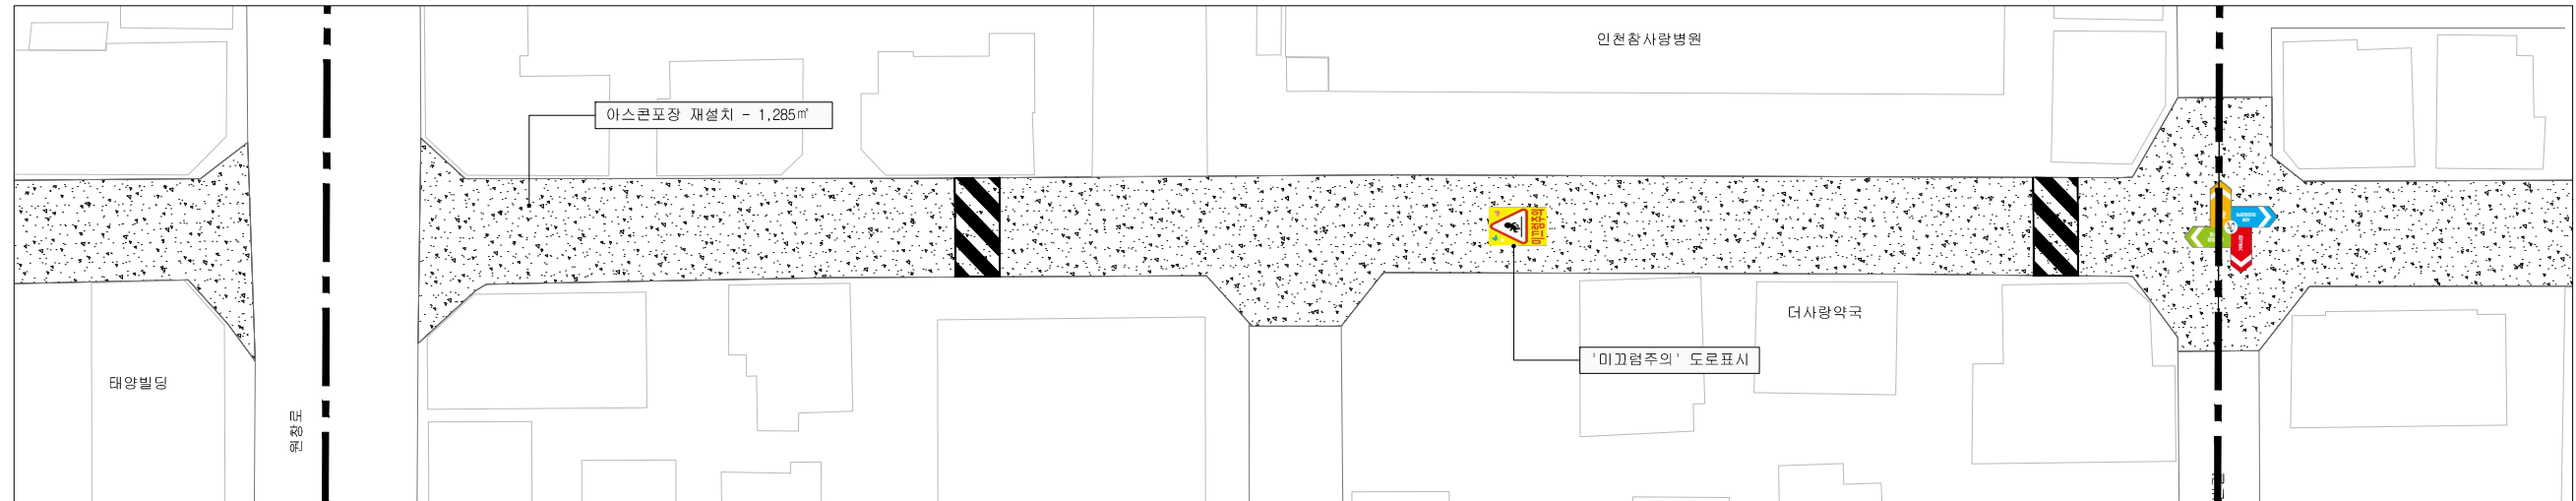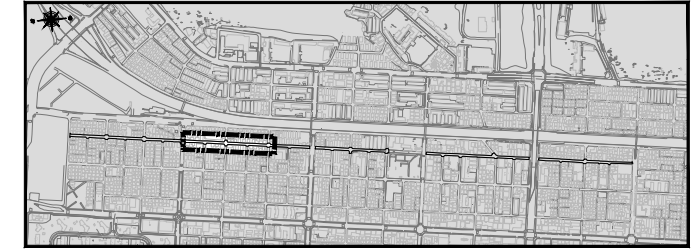

- 원창로 240번길 -

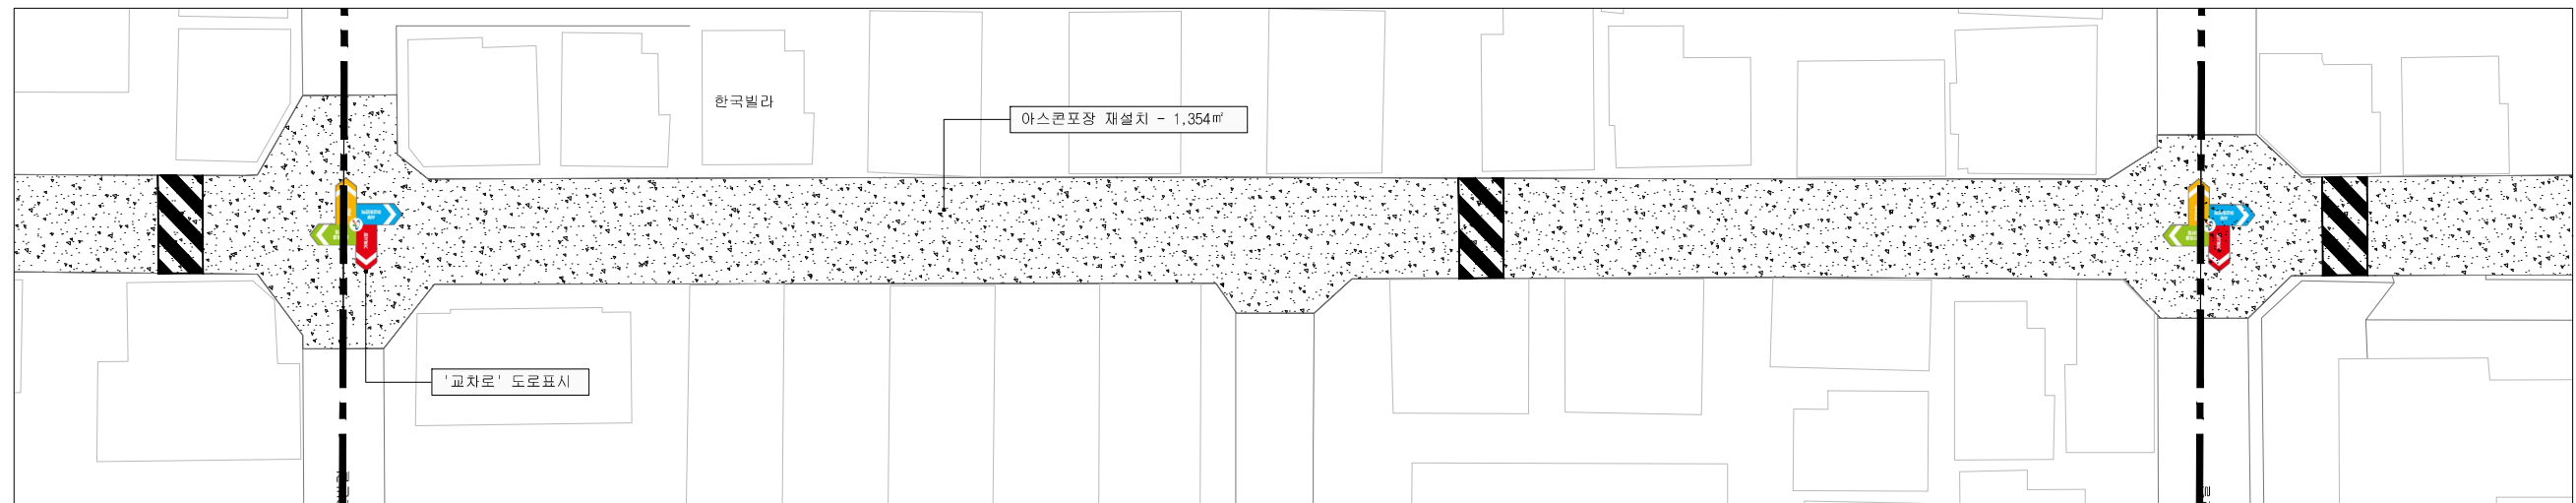

- 원창로 240번길 -



포장 수량집계표

구분	명칭	기호	규격	단위	수량	비고
포장	아스콘포장 재설치			㎡	2,639	
	'미끄럼주의' 도로표시		3,000x4,500	개소	1	
	'교차로' 도로표시		7,500x7,500	개소	1	

공사명	시행청	공역회사	축척	설계일자	과업책임자	과업참여자 분야별책임자	설계자	도면명	도면번호
견고 싶은 마실길 조성(50년을 돌아온 사람의 길)	인천광역시 서구	韓高山 엔지니어링 KOBAN ENGINEERING CO., LTD.	A3 = 1:600 A1 = 1:300	2021. 09	김태열	조동섭	서유정	정비계획평면도 (2)	004

정비계획평면도 (3) 원창로 240, 신석로 121번길

KEY-MAP

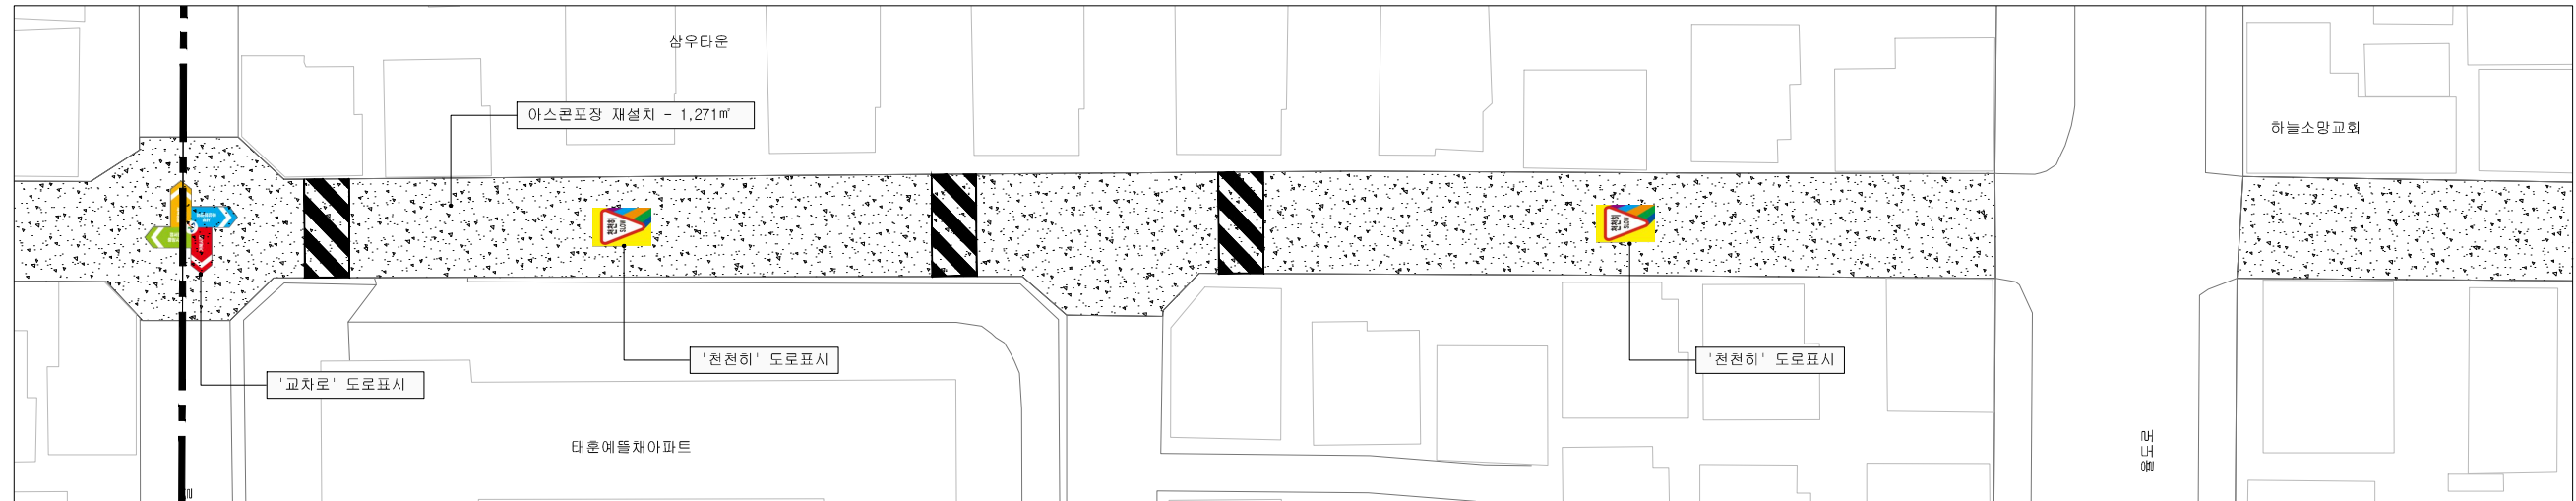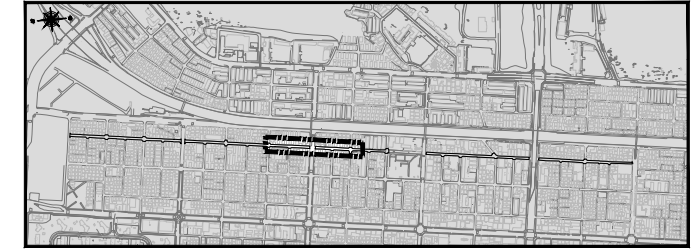

- 원창로 240번길 -



- 신석로 121번길 -



포장 수량집계표

구분	명칭	기호	규격	단위	수량	비고
포장	아스콘포장 재설치			㎡	3,111	
	'미끄럼주의' 도로표시		3,000x4,500	개소	2	
	'천천히' 도로표시		3,000x4,500	개소	2	
	'교차로' 도로표시		7,500x7,500	개소	2	


공사명	시행청	공역회사	축척	설계일자	과업책임자	과업참여자 분야별책임자	설계자	도면명	도면번호
견고 싶은 마실길 조성(50년을 돌아온 사람의 길)	인천광역시 서구	韓高山 엔지니어링 KOBAN ENGINEERING CO., LTD.	A3 = 1:600 A1 = 1:300	2021. 09	김태열	조동섭	서유정	정비계획평면도 (3)	005

정비계획평면도 (4) 가정로 294번길

KEY-MAP

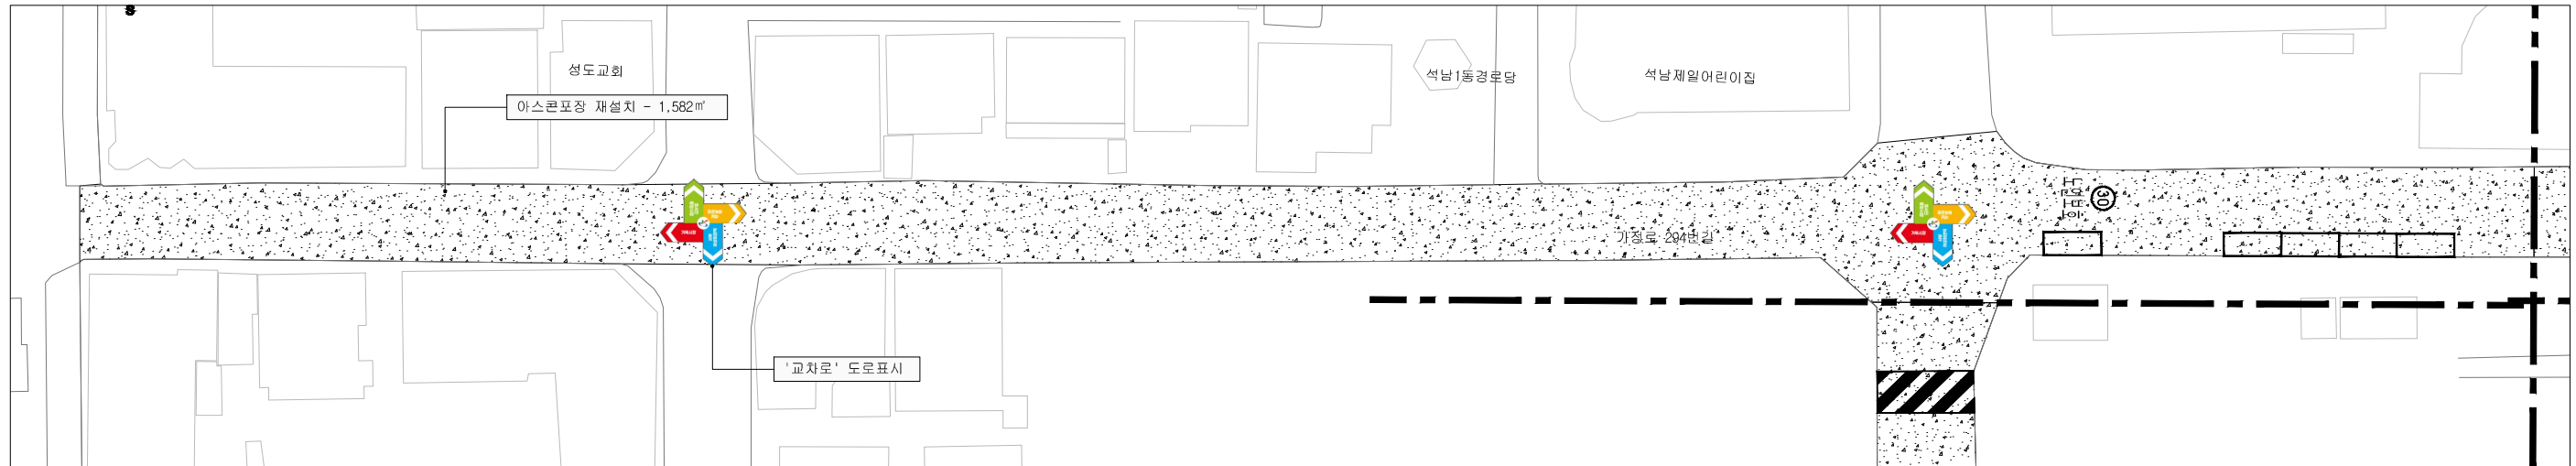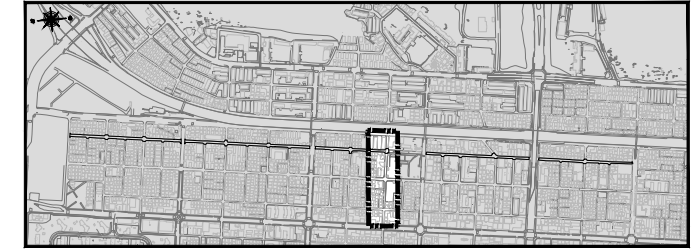

- 가정로 294번길 -

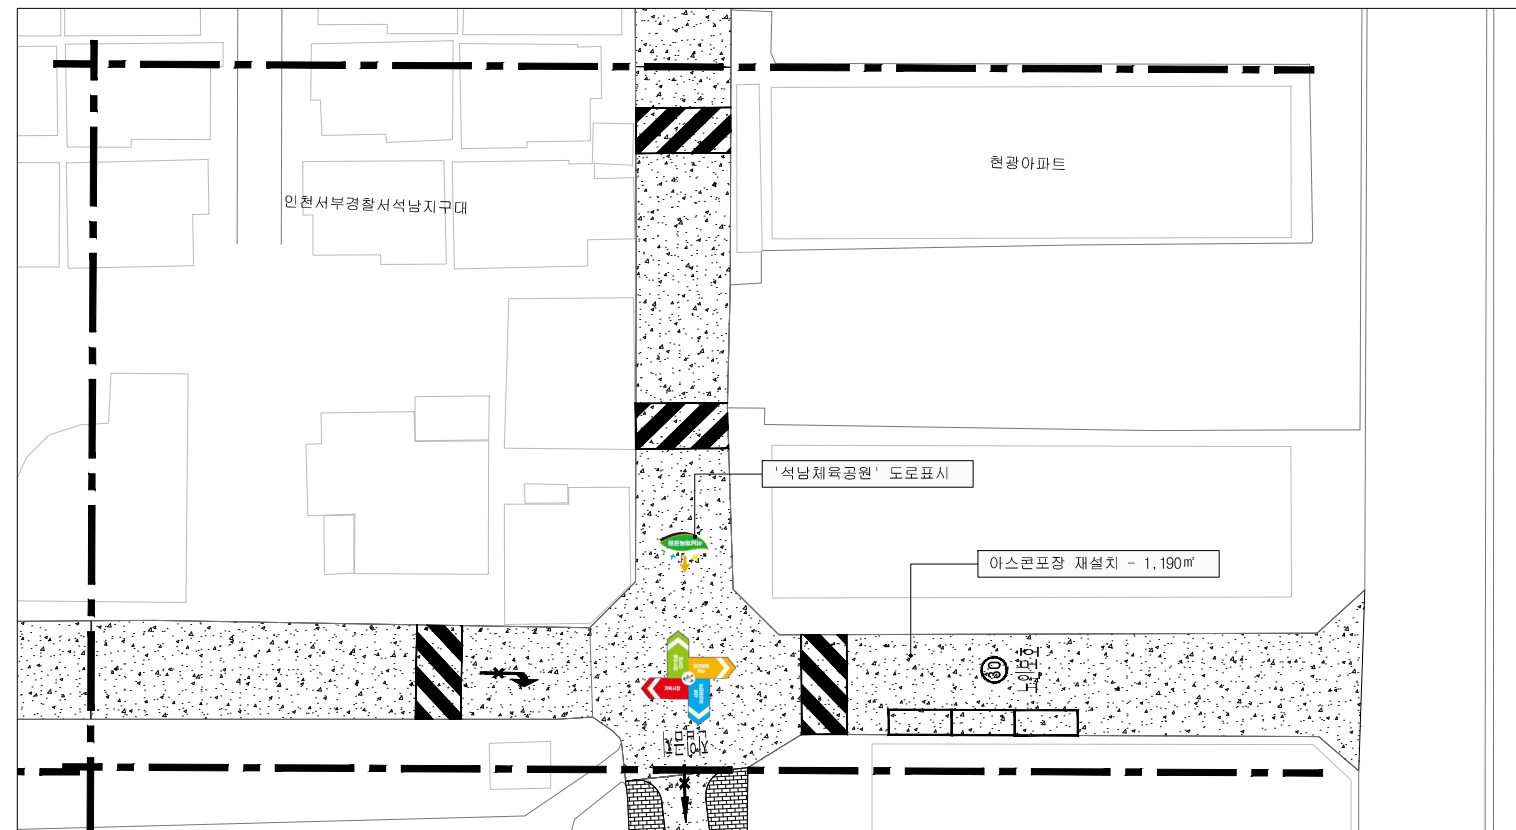

- 가정로 294번길 -



포장 수량집계표

구분	명칭	기호	규격	단위	수량	비고
포장	아스콘포장 재설치			㎡	2,772	
	'석남체육공원' 도로표시		4,000x3,000	개소	1	
	'교차로' 도로표시		7,500x7,500	개소	3	


공사명	시행청	용역회사	축척	설계일자	과업책임자	과업참여자 분야별책임자	실제자	도면명	도면번호
건고 싶은 마실길 조성(50년을 돌아온 사람의 길)	인천광역시 서구	韓高山엔지니어링 KOBAN ENGINEERING CO., LTD.	A3 = 1:600 A1 = 1:300	2021. 09	김태열	조동섭	서유정	정비계획평면도 (4)	006

정비계획평면도(5) 신석로

KEY-MAP

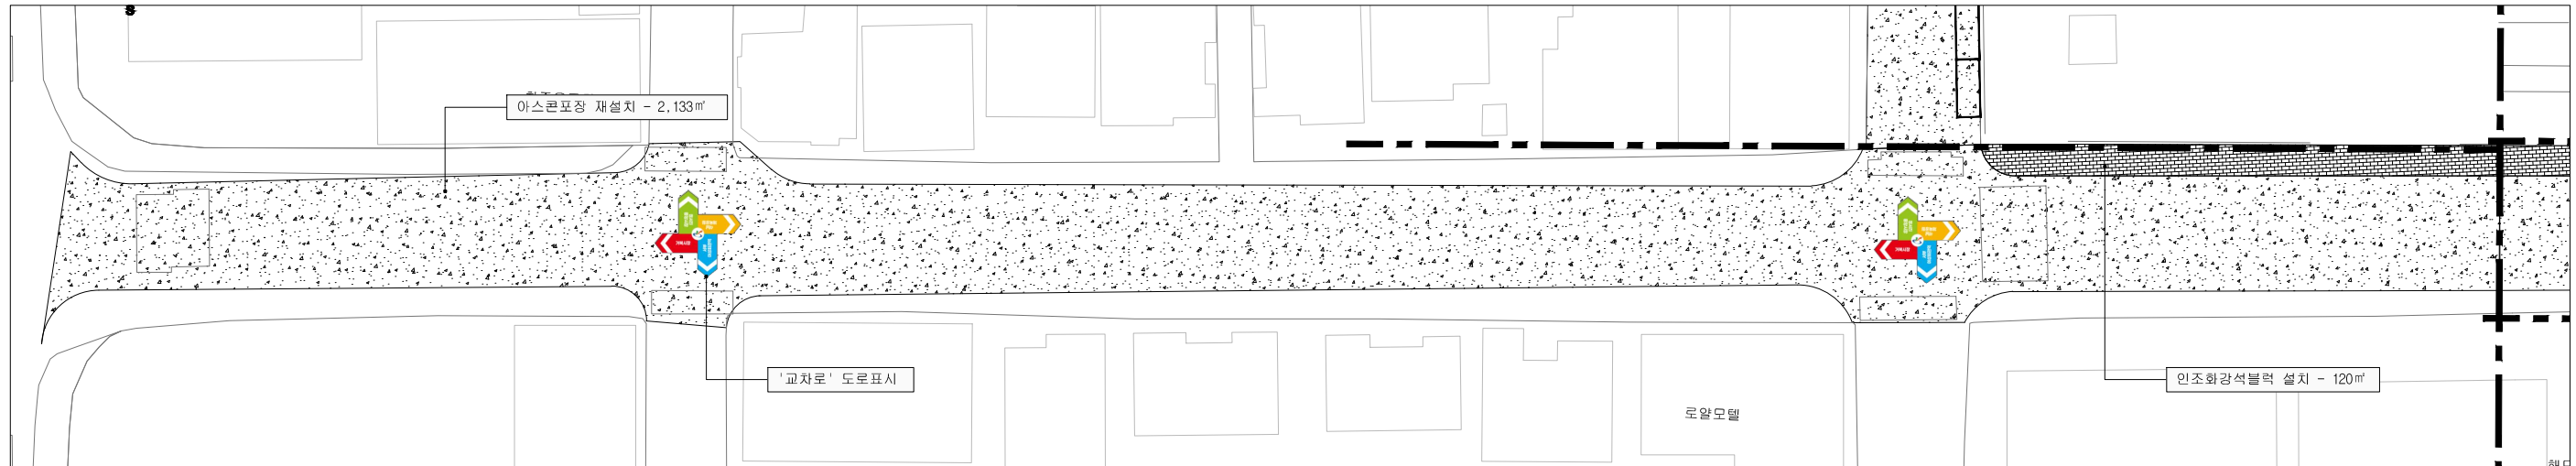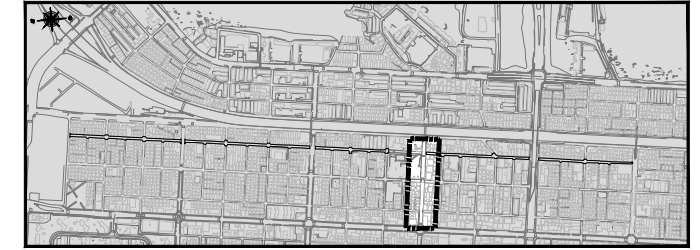

- 신석로 -

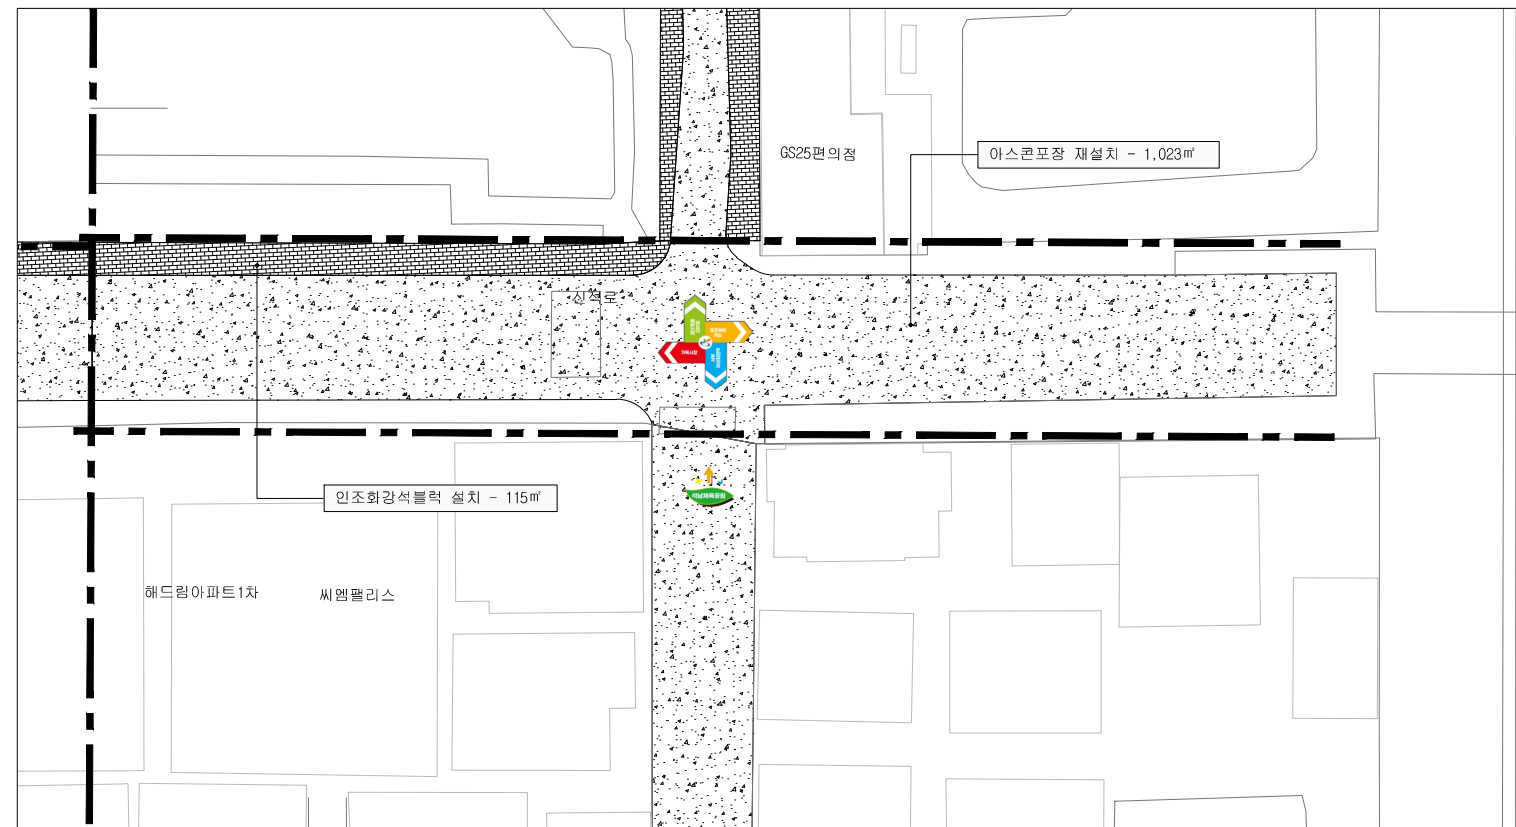

- 신석로 -



포장 수량집계표

구분	명칭	기호	규격	단위	수량	비고
포장	아스콘포장 재설치			㎡	3,156	
	인조화강석블럭포장 재설치			㎡	235	
	'교차로' 도로표시		7,500x7,500	개소	3	


공사명	시행청	공역회사	축척	설계일자	과업책임자	과업참여자 분야별책임자	설계자	도면명	도면번호
건고 싶은 마실길 조성(50년을 돌아온 사람의 길)	인천광역시 서구	韓高山 엔지니어링 KOBAN ENGINEERING CO., LTD.	A3 = 1:600 A1 = 1:300	2021. 09	김태열	조동섭	서유정	정비계획평면도(5)	007

정비계획평면도 (6) 신석로 111, 121번길

KEY-MAP

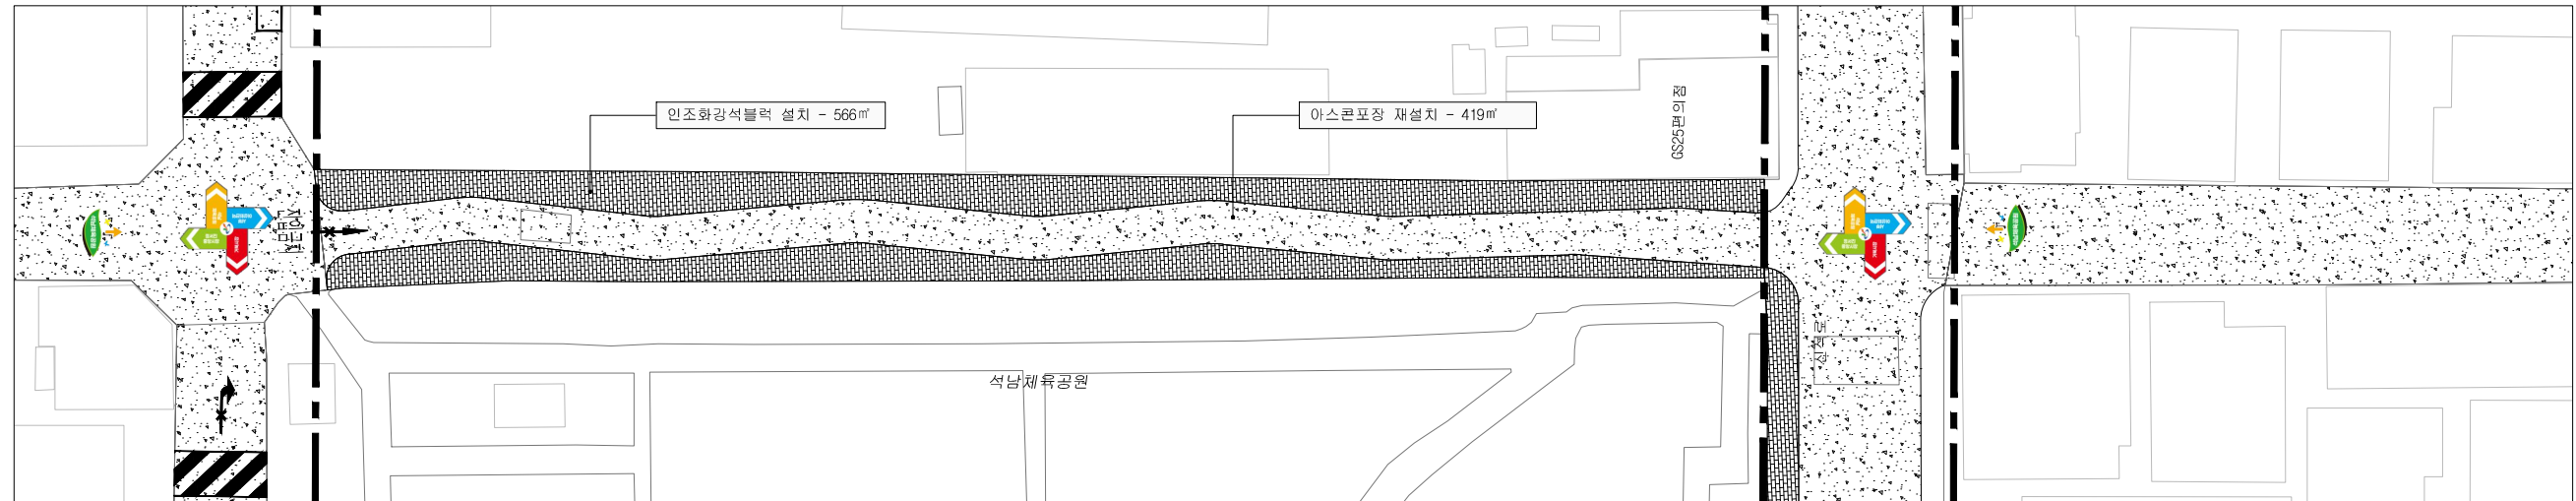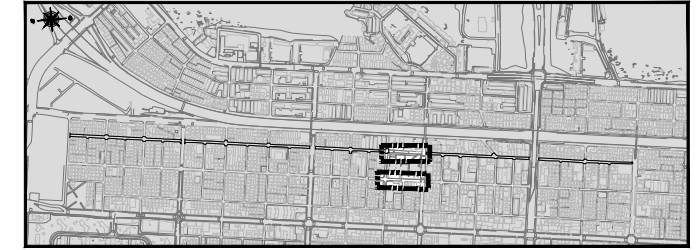

- 신석로 121번길 -

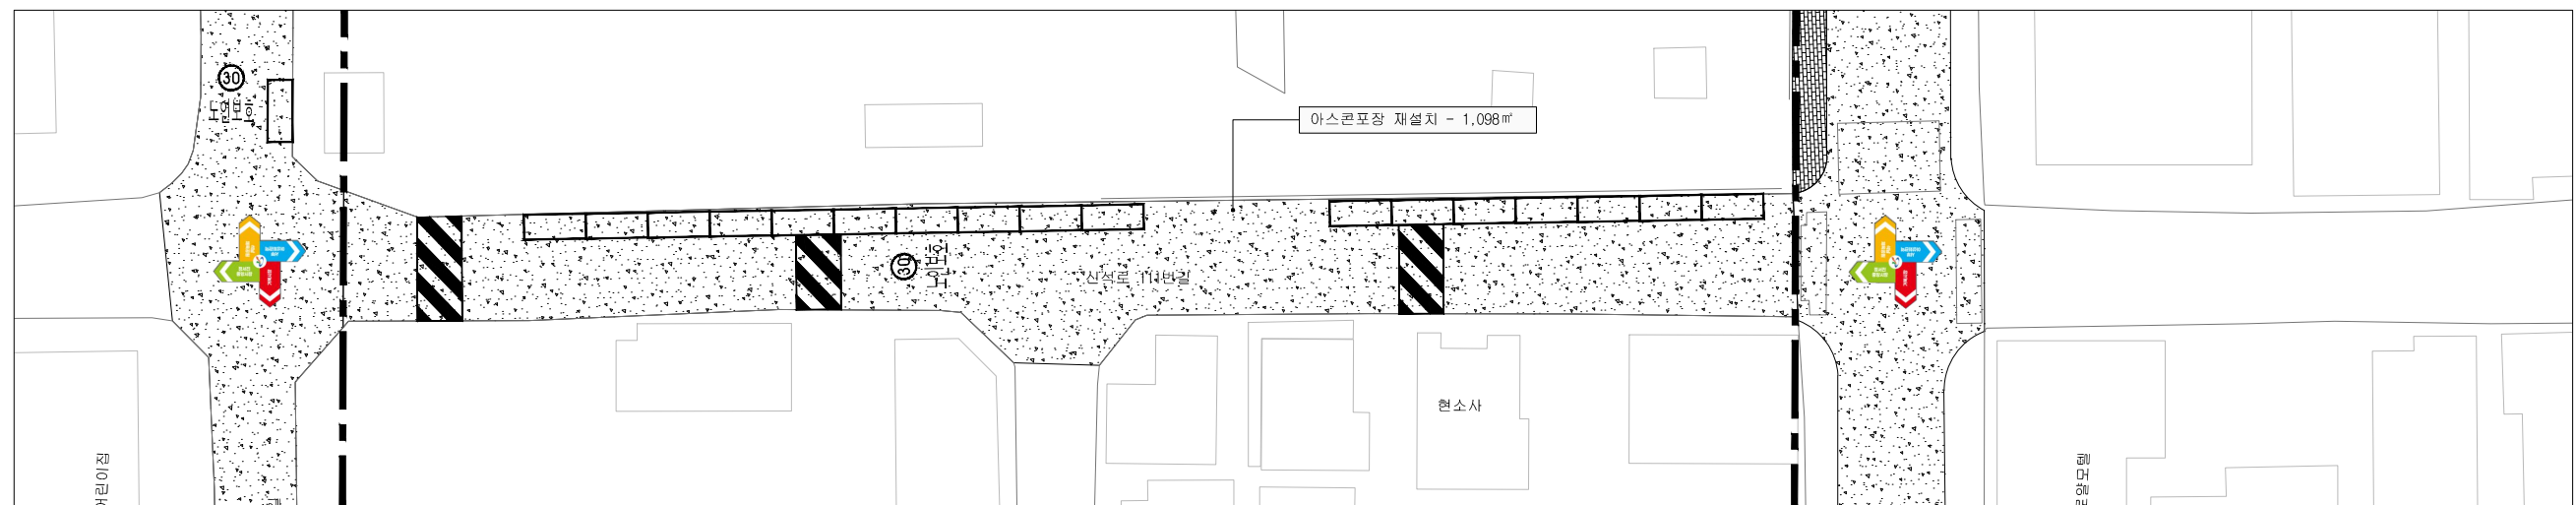

- 신석로 111번길 -



포장 수량집계표

구분	명칭	기호	규격	단위	수량	비고
포장	아스콘포장 재설치			㎡	1,517	
	인조화강석블럭포장 재설치			㎡	566	


공사명	시행청	공역회사	축척	설계일자	과업책임자	과업참여자 분야별책임자	설계자	도면명	도면번호
건고 싶은 마실길 조성(50년을 돌아온 사람의 길)	인천광역시 서구	韓高山엔지니어링 KOBAN ENGINEERING CO., LTD.	A3 = 1:600 A1 = 1:300	2021. 09	김태열	조동섭	서유정	정비계획평면도 (6)	008

정비계획평면도 (7) 신석로 122

KEY-MAP

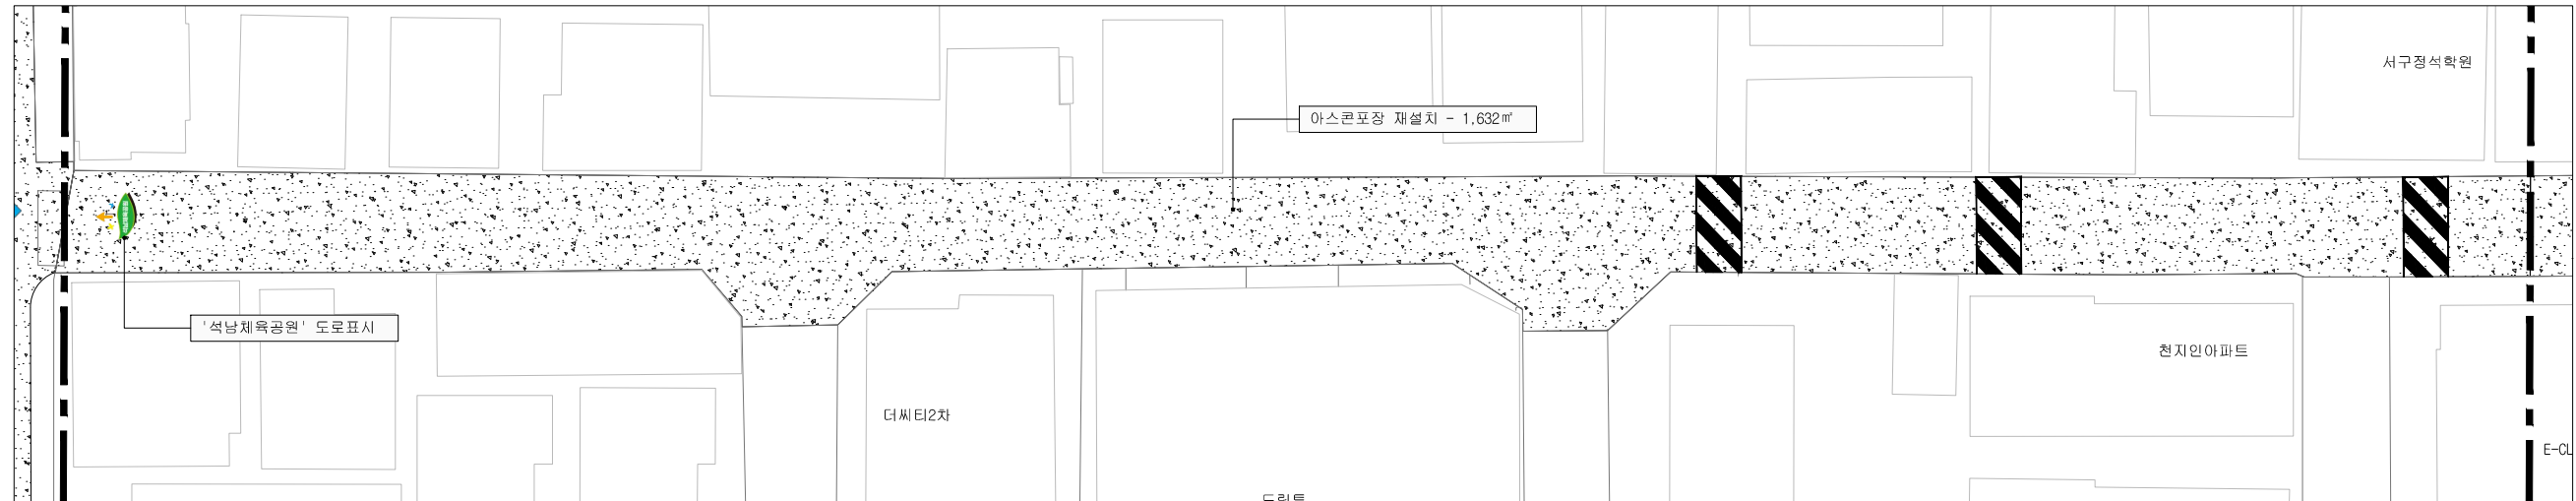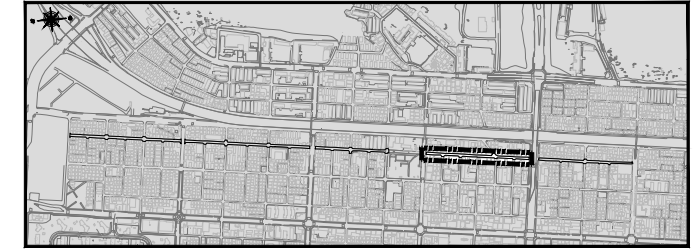

- 신석로 122번길 -

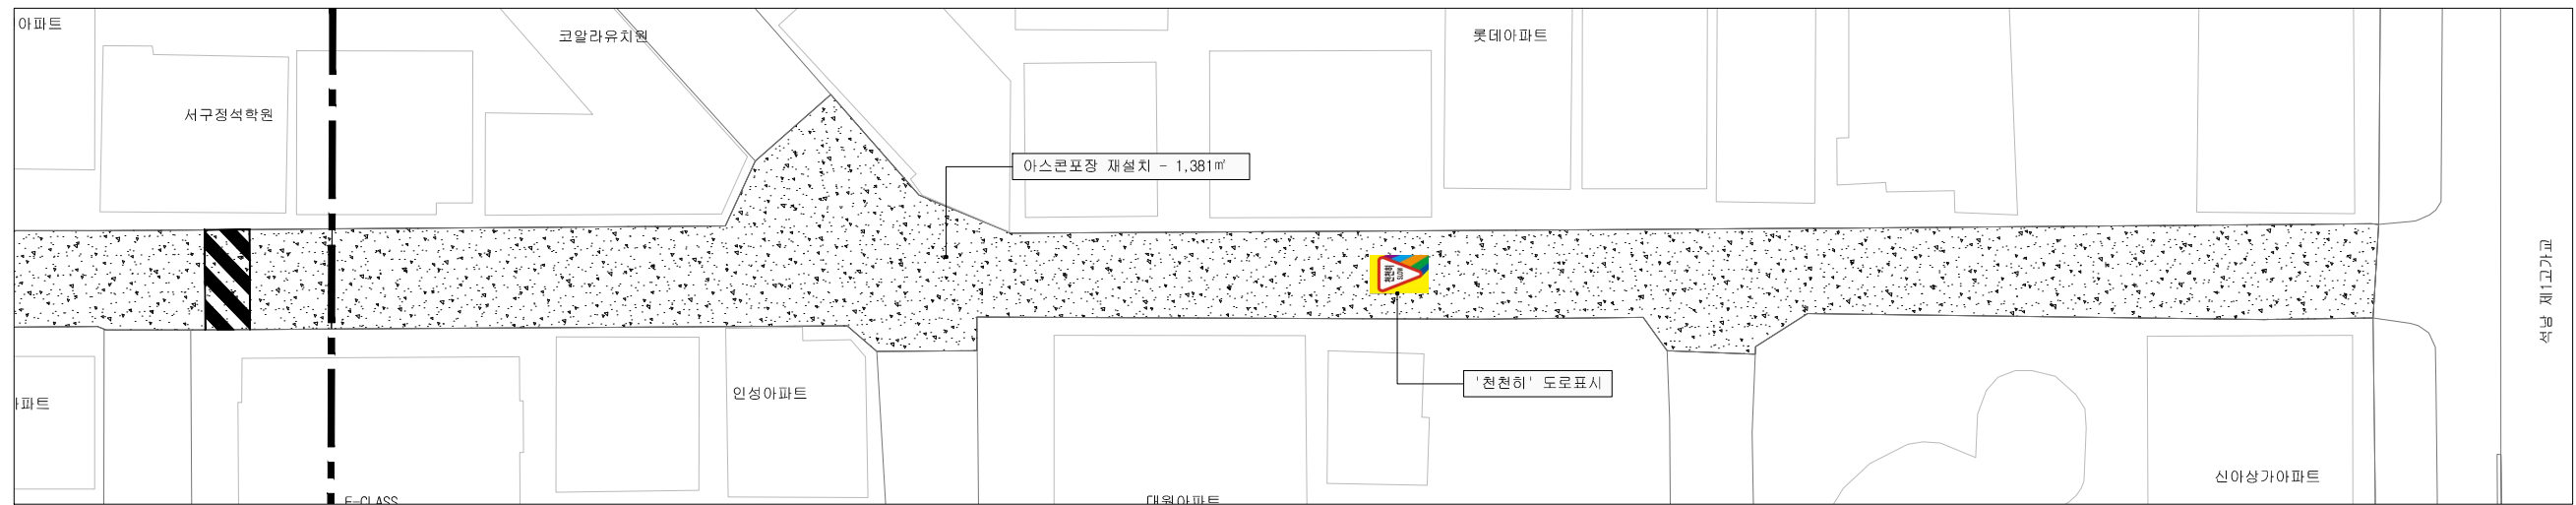

- 신석로 122번길 -



포장 수량집계표

구분	명칭	기호	규격	단위	수량	비고
포장	아스콘포장 재설치			㎡	3,013	
	'천천히' 도로표시		3,000x4,500	개소	1	
	'석남체육공원' 도로표시		4,000x3,000	개소	1	


공사명	시행청	공역회사	축척	설계일자	과업책임자	과업참여자 분야별책임자	설계자	도면명	도면번호
견고 싶은 마실길 조성(50년을 돌아온 사람의 길)	인천광역시 서구	韓高山 엔지니어링 KOBAN ENGINEERING CO., LTD.	A3 = 1:600 A1 = 1:300	2021. 09	김태열	조동섭	서유정	정비계획평면도 (7)	009

정비계획평면도 (8) 거북로 119번길

KEY-MAP

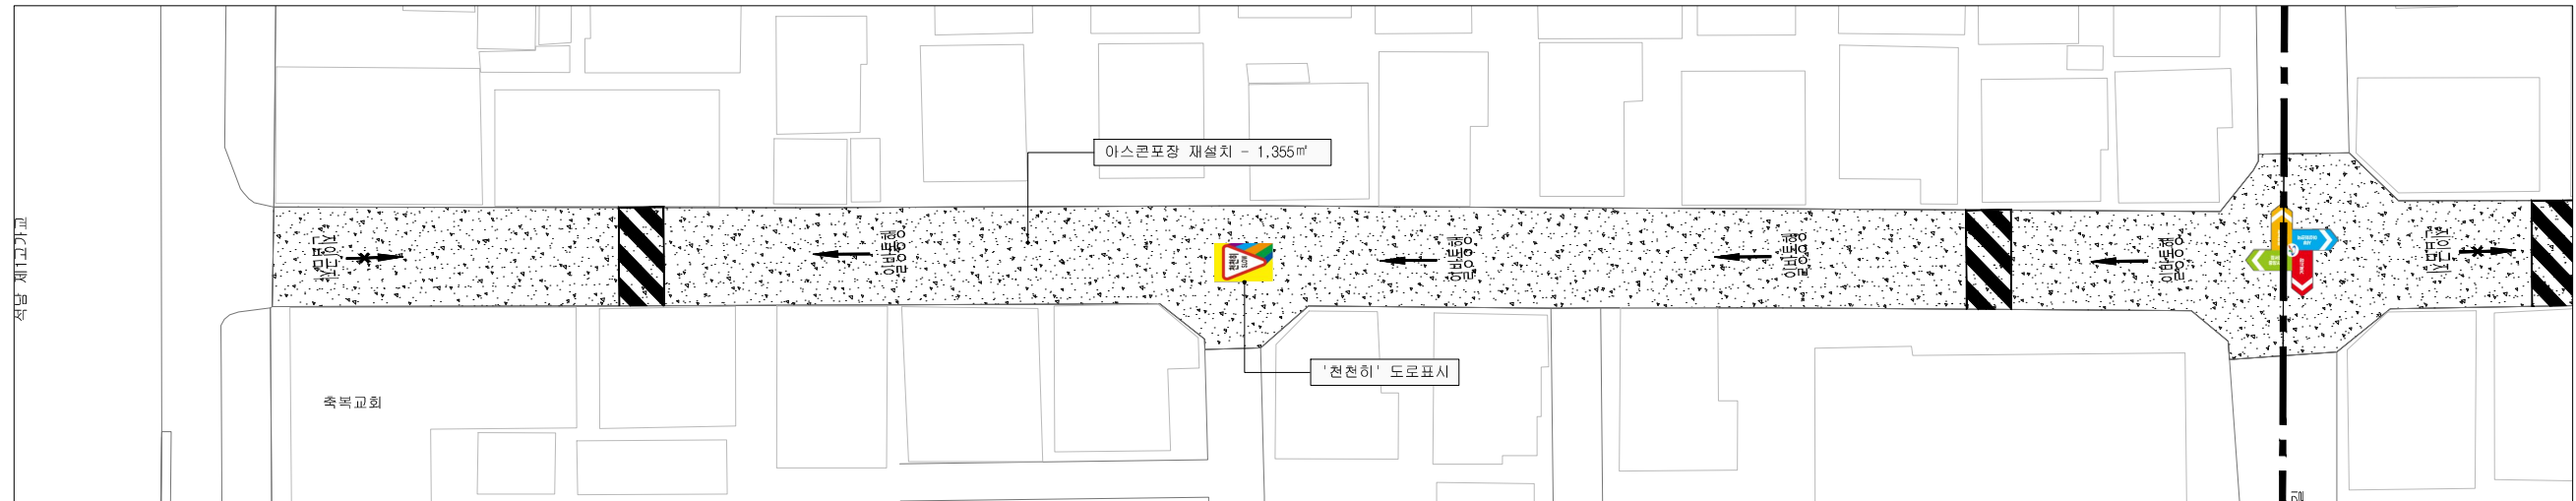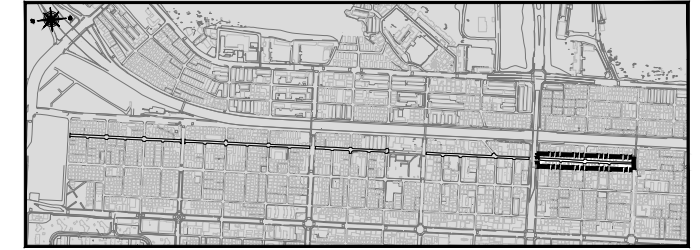

- 거북로 119번길 -

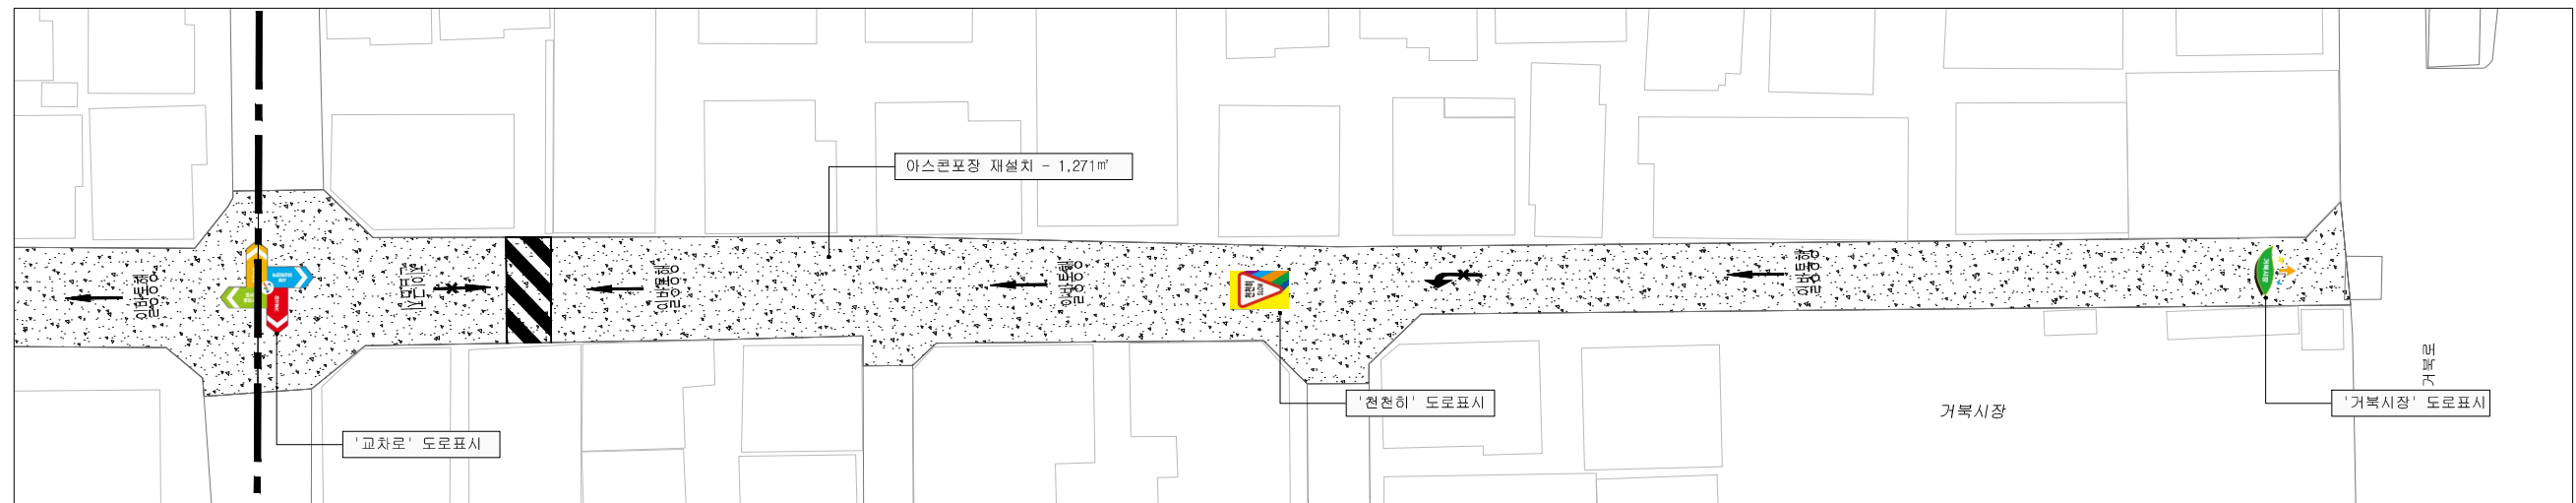


- 거북로 119번길 -

포장 수량집계표

구분	명칭	기호	규격	단위	수량	비고
포장	아스콘포장 재설치			㎡	2,626	
	'거북시장' 도로표시		4,000x3,000	개소	1	
	'천천히' 도로표시		3,000x4,500	개소	2	
	'교차로' 도로표시		7,500x7,500	개소	1	


공사명	시행청	공역회사	축척	설계일자	과업책임자	과업참여자 분야별책임자	설계자	도면명	도면번호
견고 싶은 마실길 조성(50년을 돌아온 사람의 길)	인천광역시 서구	韓高山엔지니어링 KOBAN ENGINEERING CO., LTD.	A3 = 1:600 A1 = 1:300	2021. 09	김태열	조동섭	서유정	정비계획평면도 (8)	010

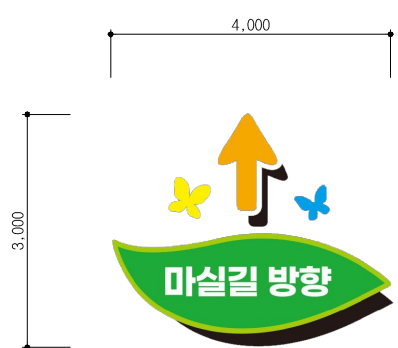


- '마실길 방향' 도로표시 -



- '정서진중앙시장' 도로표시 -

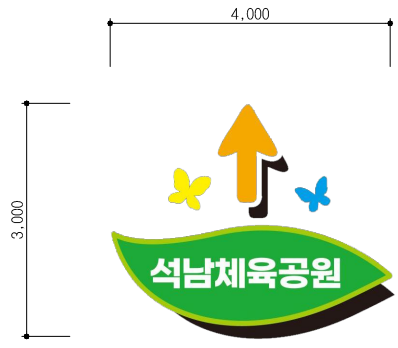

- '석남체육공원' 도로표시 -

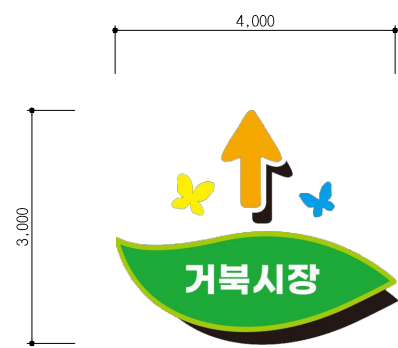


- '거북시장' 도로표시 -



- '미끄럼주의' 도로표시 -



- '천천히' 도로표시 -

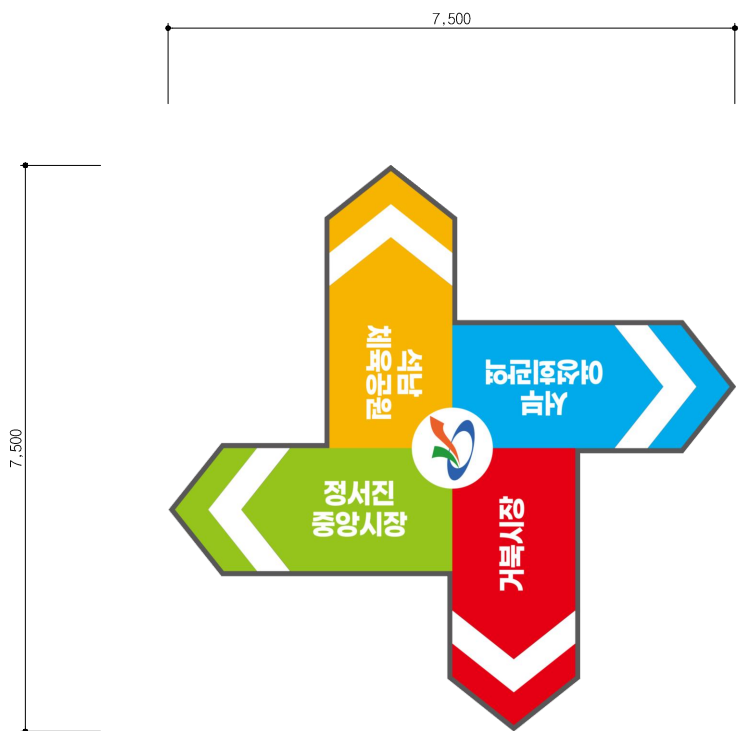

- '교차로' 도로표시 -

도로표시 상세도
Scale=1:100[A3]

공사명	시행청	공역회사	축척	설계일자	과업책임자	과업참여자 분야별책임자	실제자	도면명	도면번호
건고 싶은 마실길 조성(50년을 돌아온 사람의 길)	인천광역시 서구	韓高山 엔지니어링 KOBAN ENGINEERING CO., LTD.	A3 = 1:100 A1 = 1:50	2021. 09	김태열	조동섭	서유정	도로표시상세도	011