


편입용 지도

S=1:600

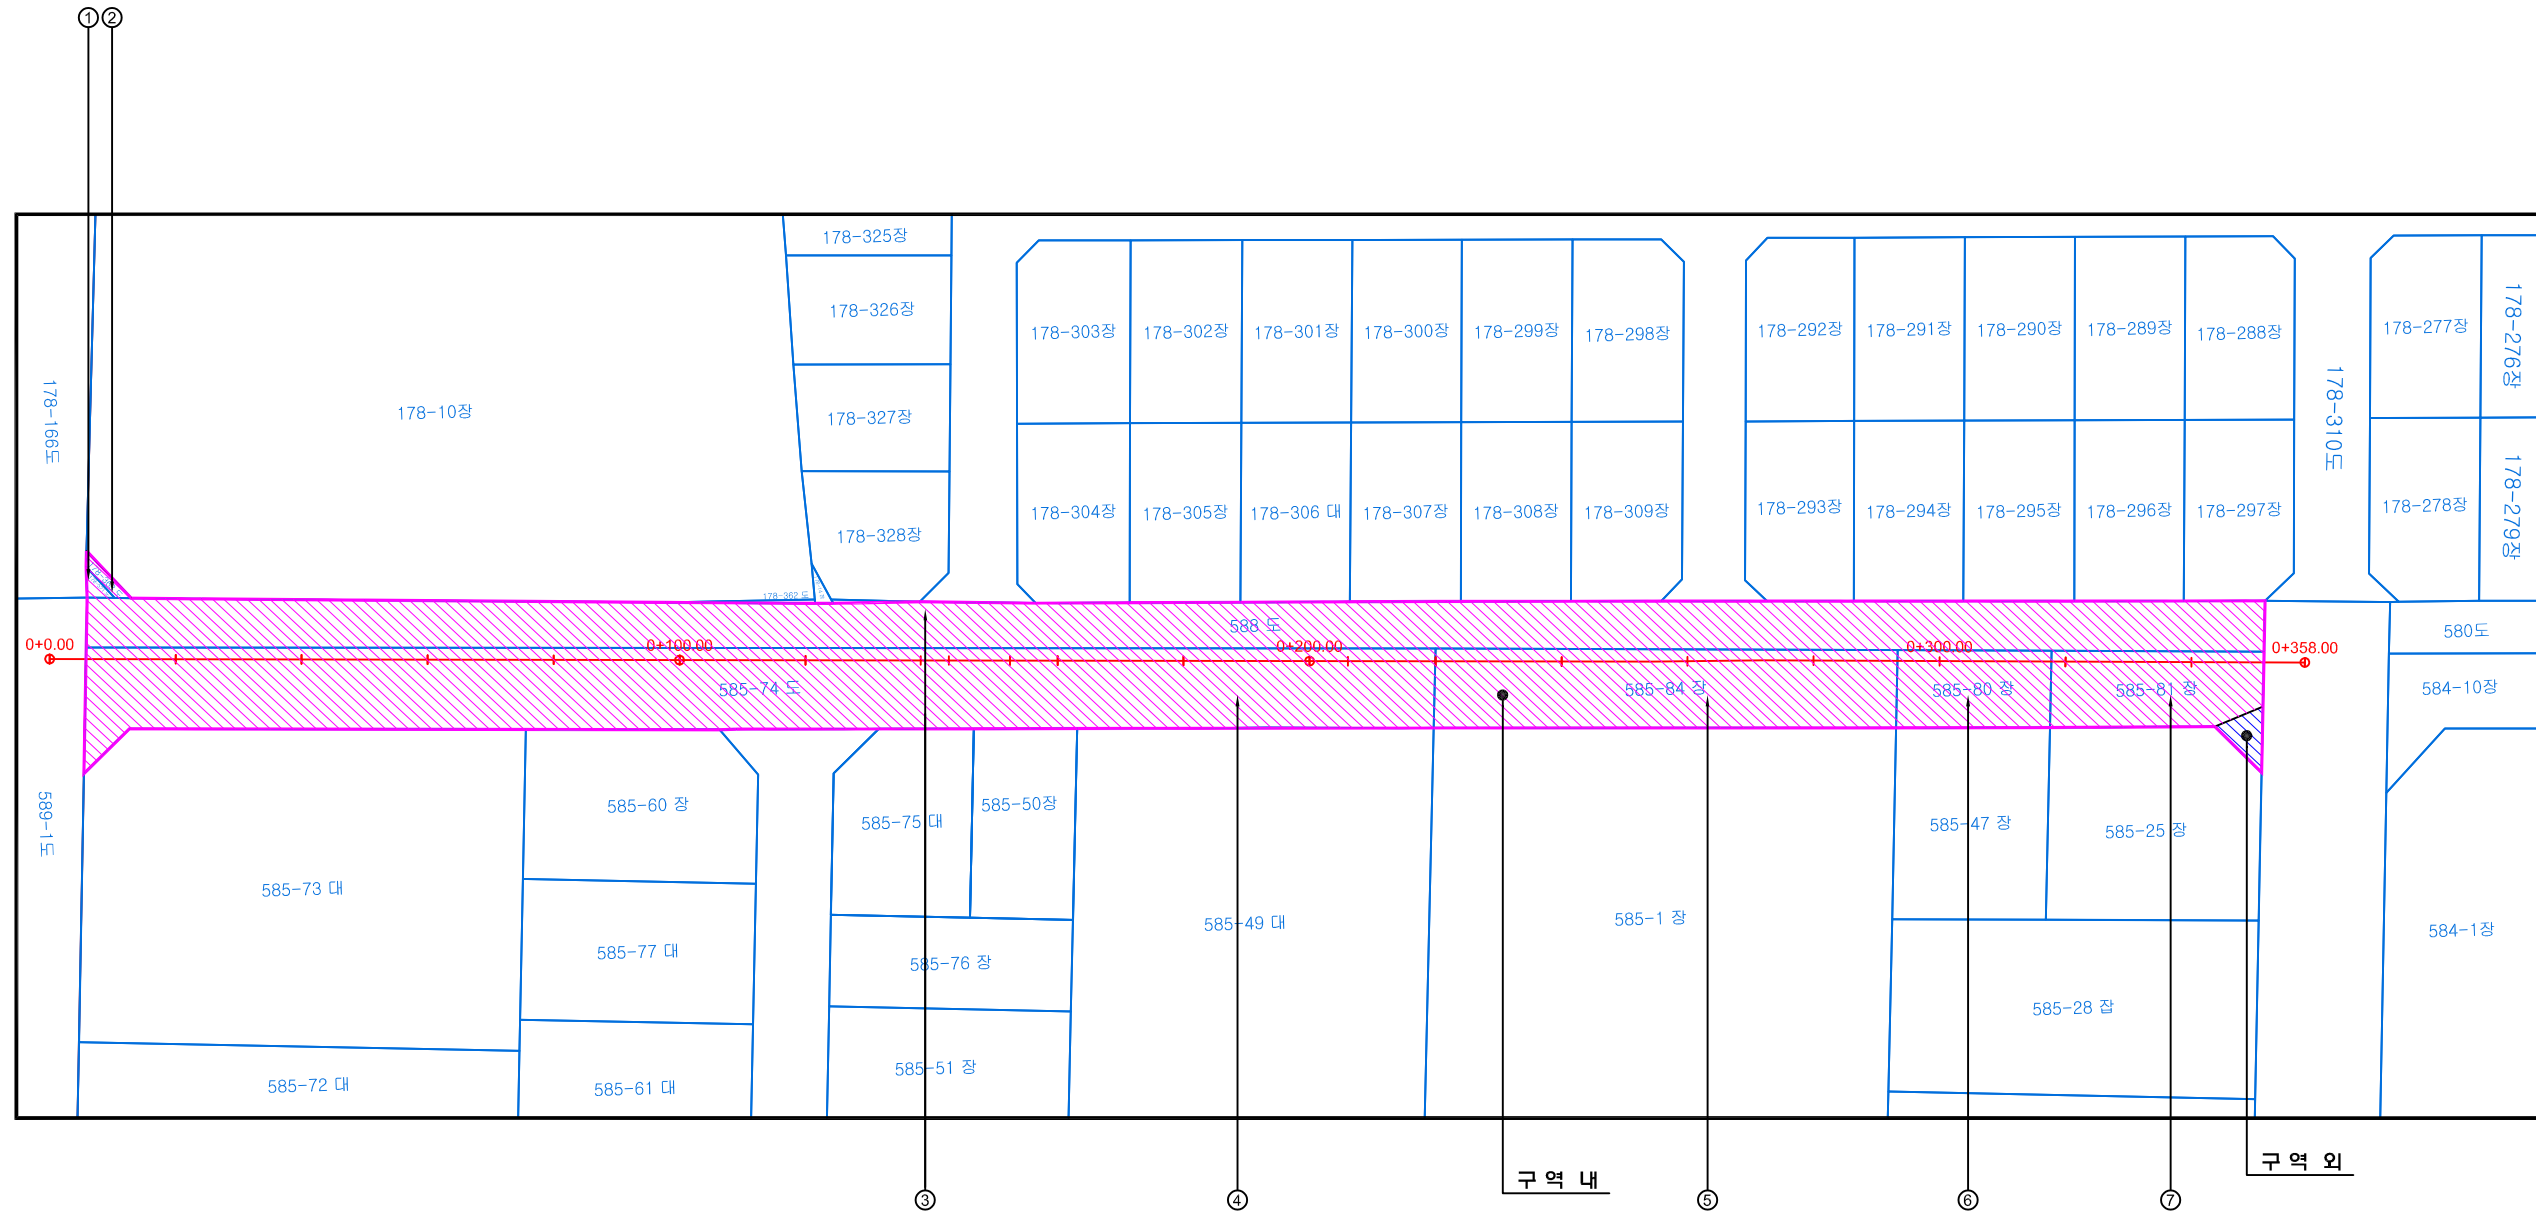

구분	지번	지적면적(㎡)	편입면적(㎡)		비고
			계	구역내	
①	178-521	11.0	11.0	11.0	국(국토교통부)
②	178-363	16.0	16.0	16.0	랜드코퍼레이션
③	588	2,536.9	2,536.9	2,536.9	서구
④	585-74	2,776.0	2,776.0	2,776.0	서구
⑤	585-84	914.0	914.3	914.3	주식회사정도교역 주식회사백두부동산 주식회사대선부동산
⑥	585-80	299.3	299.3	299.3	임석근
⑦	585-81	433.2	433.2	394.2	임석근
합계		21,684.2	6,986.7	6,947.7	39.0

공사명	시행청	용역회사	축척	설계일자	도면명			도면번호	
					도면명	도면번호	도면번호		
가좌동 엄곡로(1-69호선) 확장공사 실시설계용역	서구청	KOSAN 高山엔지니어링 KOSAN ENGINEERING CO.,LTD.	1:600	2019. 11	판공책임자	판공책임자	실제자	용지도	501
					김태열	조중섭	김두영		