





# 경서3구역 도시개발사업

## 과도면적 대상지

	구역계
	기반시설 공사 미완료
	과도면적

과도대상 필지  
[ 72 필지, 6,483.8㎡ ]

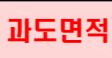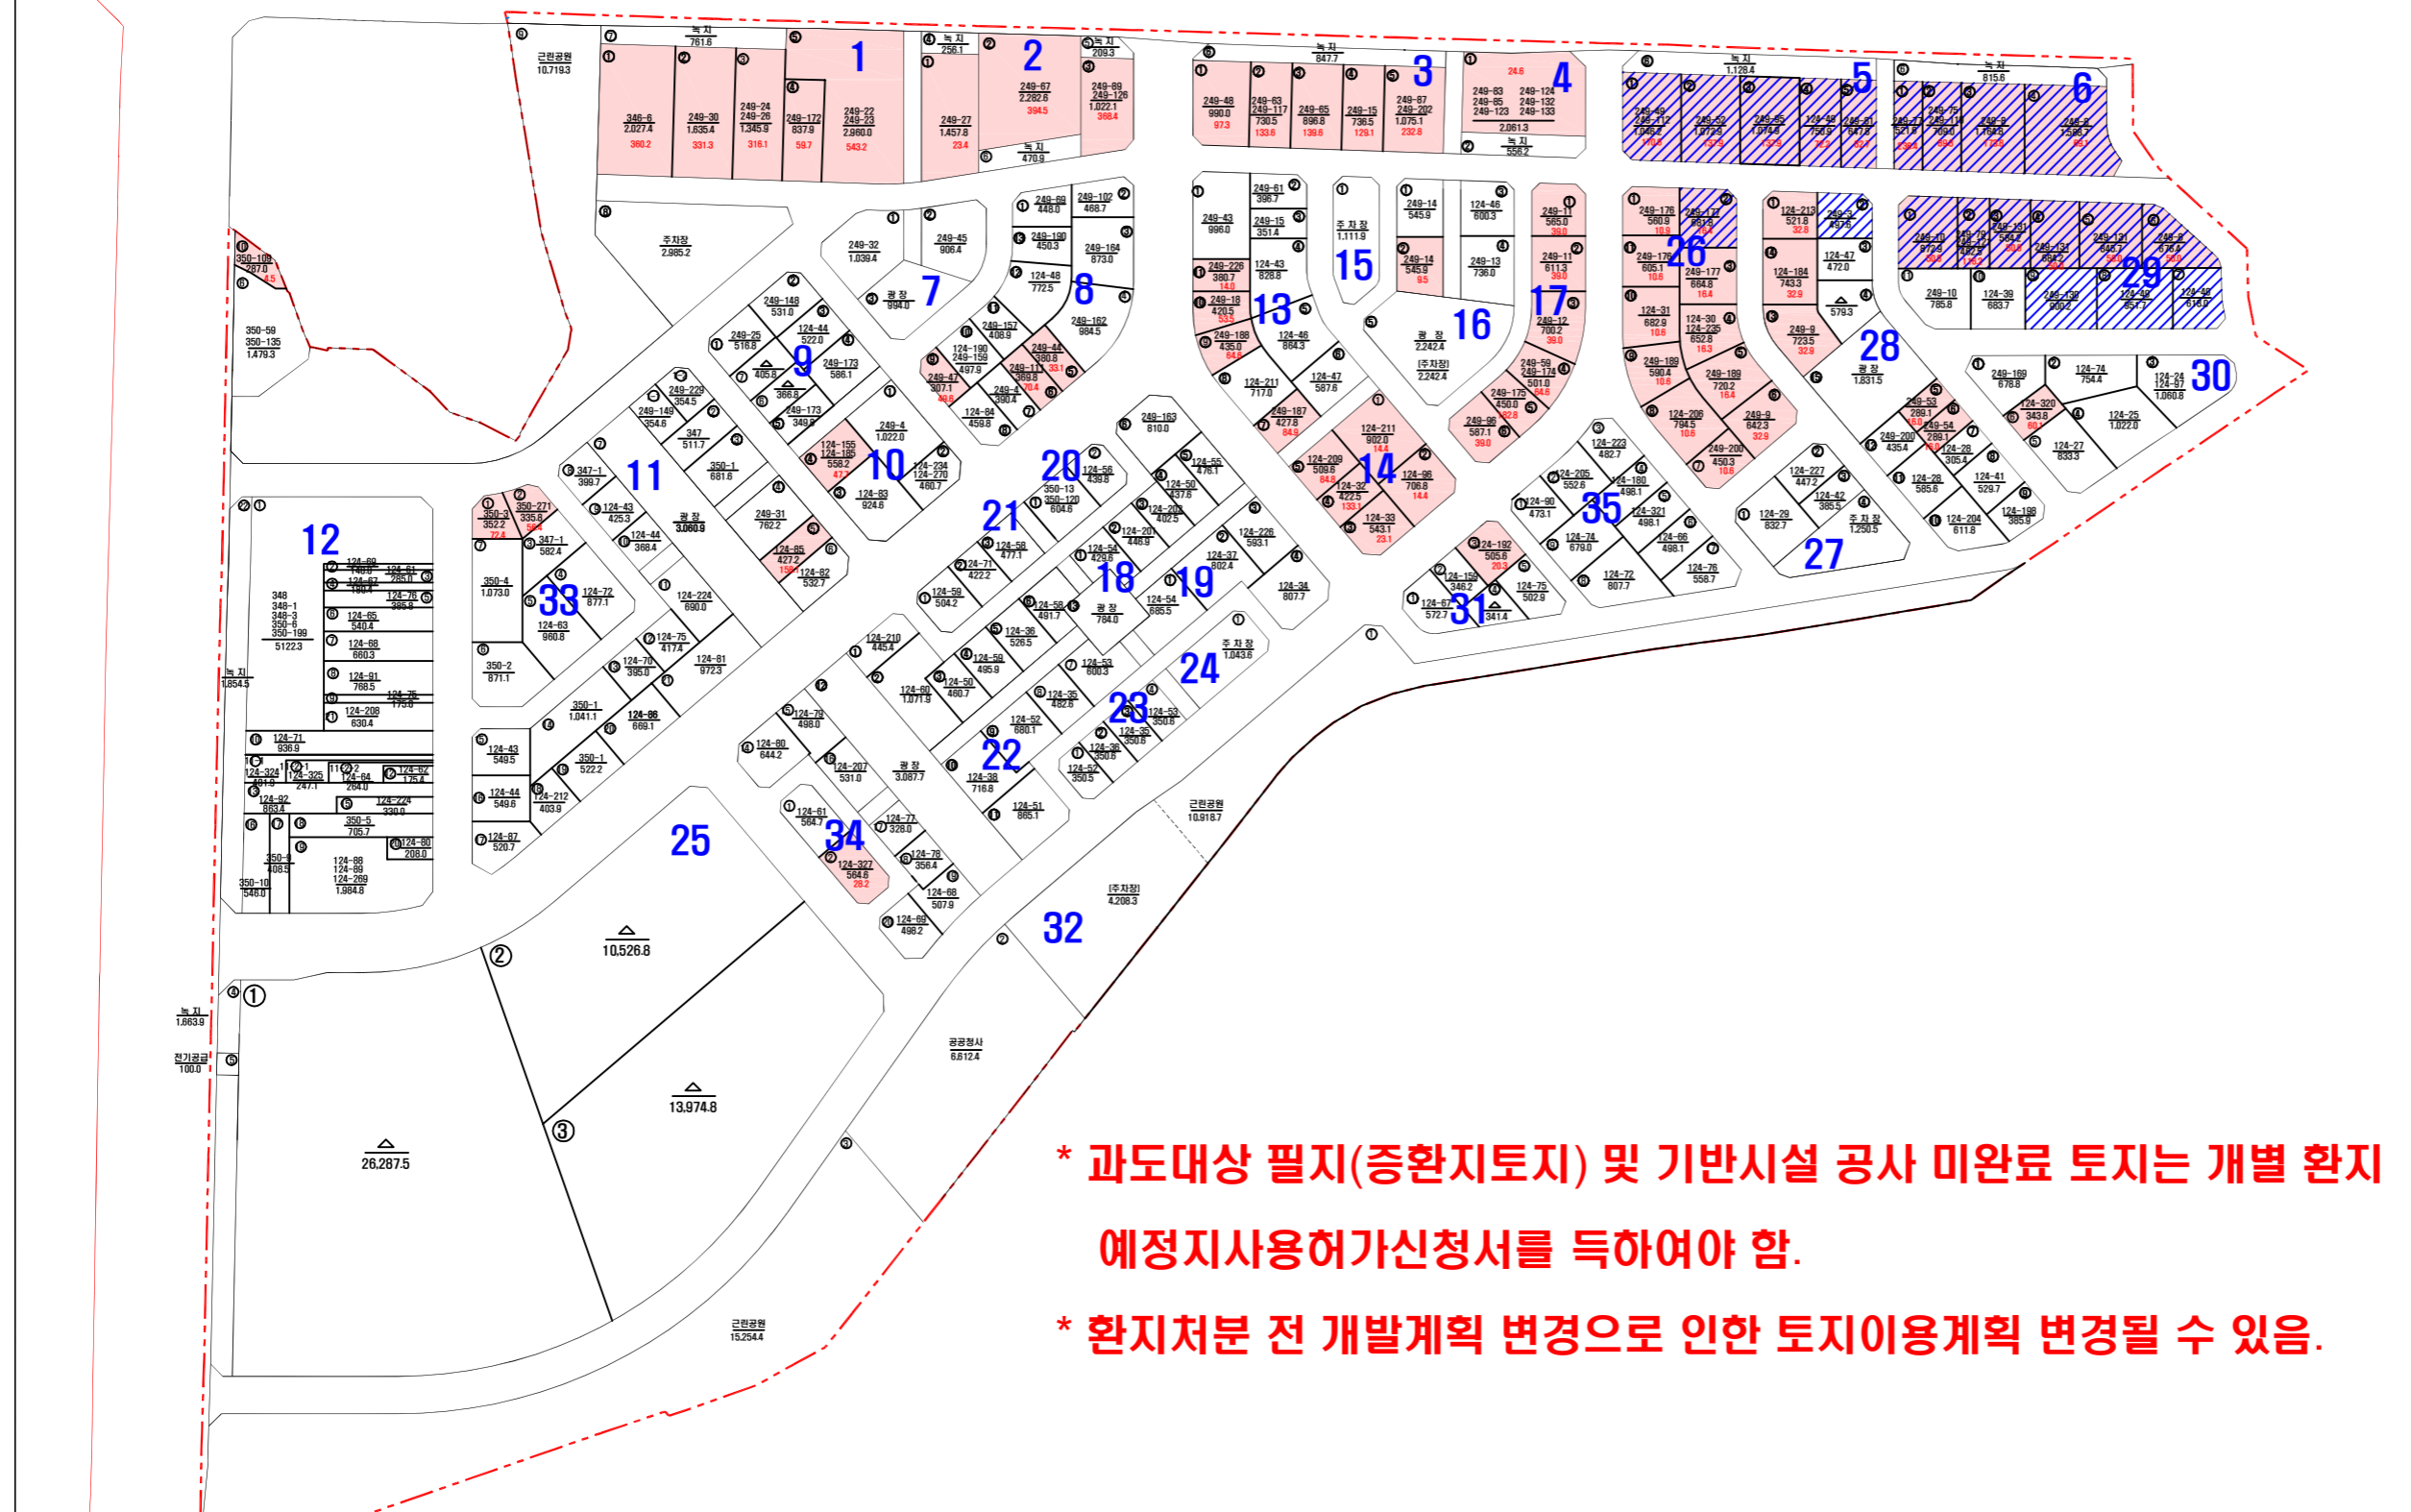

- \* 과도대상 필지(증환지토지) 및 기반시설 공사 미완료 토지는 개별 환지에  
예정지사용허가신청서를 득하여야 함.
- \* 환지처분 전 개발계획 변경으로 인한 토지이용계획 변경될 수 있음.

