


# 도시관리계획(시설: 도로, 공원, 하천) 결정(변경) 및 지형도면 고시

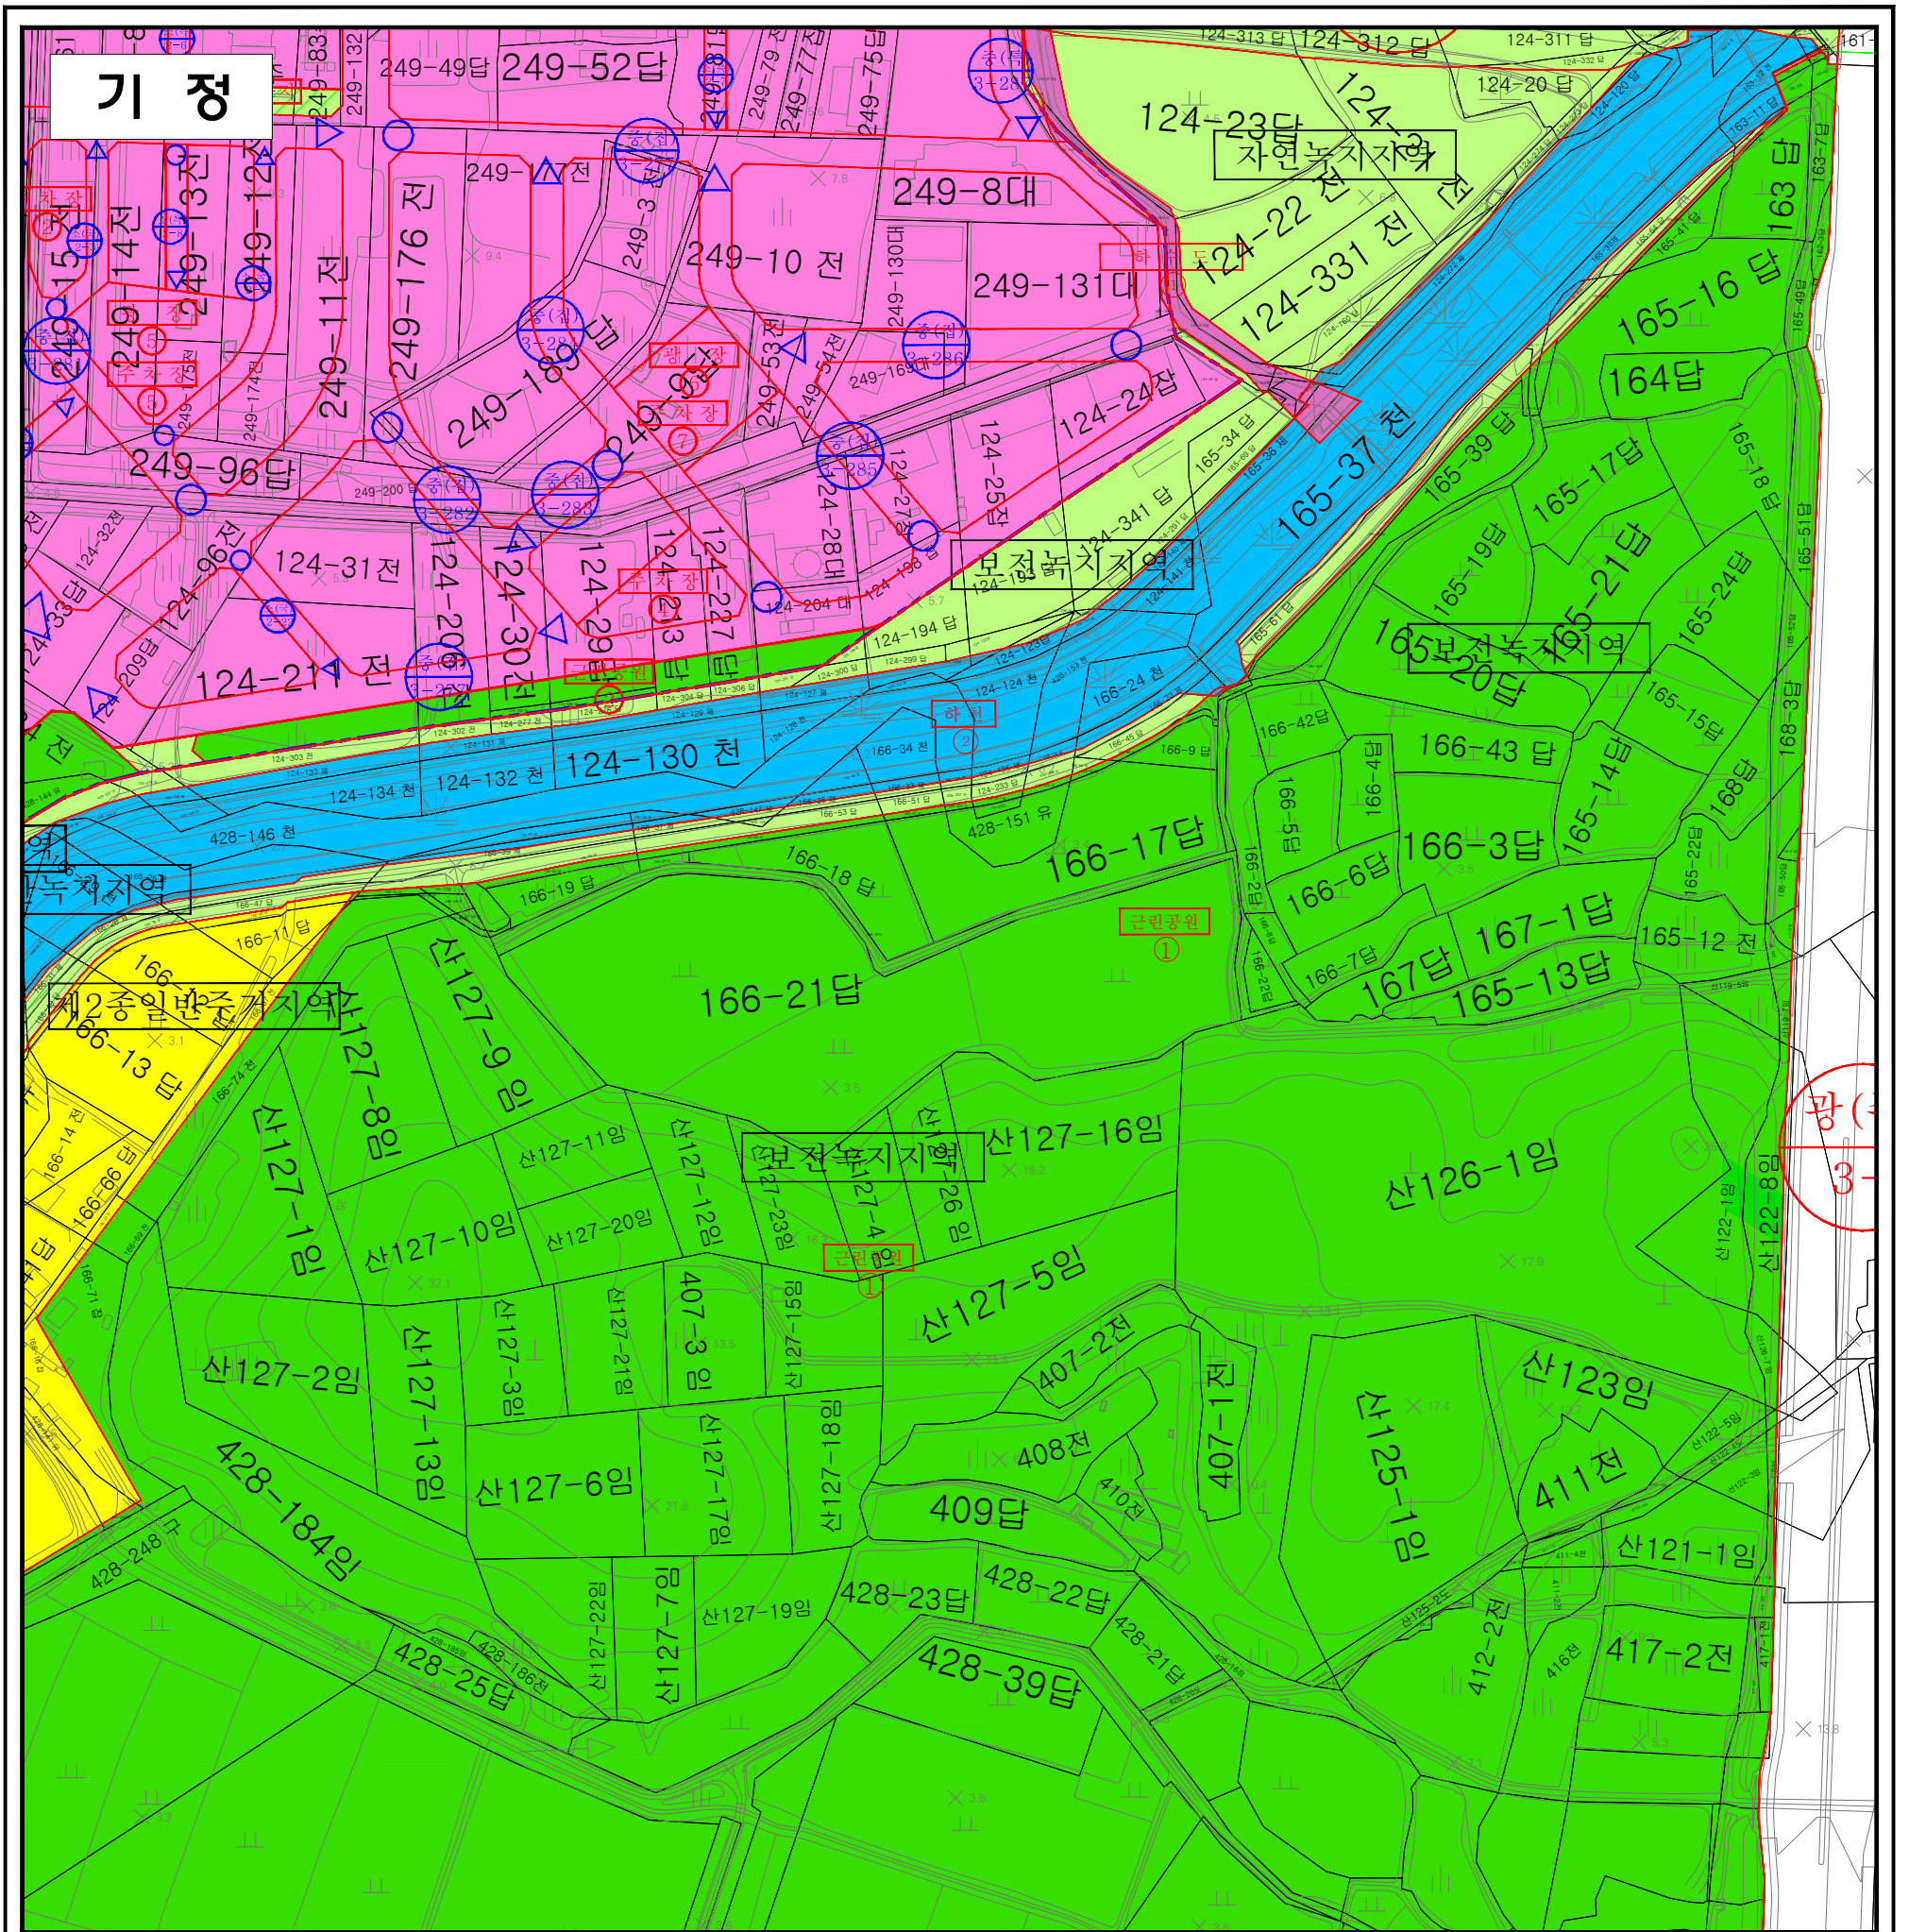

| 구분  | 작성자       | 입안 및 결정권자   |             |
|-----|-----------|-------------|-------------|
|     |           | 1차확인자       | 2차확인자       |
| 소속  | 서구청 도시계획과 | 인천광역시 시설계획과 | 인천광역시 시설계획과 |
| 직위  | 주무관       | 주무관         | 시설계획담당      |
| 직명  | 지방시설주사    | 지방시설주사      | 지방시설사무관     |
| 성명  | 박선희       | 이동현         | 이인섭         |
| 확인인 |           |             |             |

| 금회 변경부분에 한하여 유효함 |                     |
|------------------|---------------------|
| 지정권자             | 인천광역시               |
| 지정일자             | 2022년 06월 07일       |
| 고시년도             | 2022년 06월 07일       |
| 고시번호             | 인천광역시 고시 제2022-141호 |
| 작성자              | 인천광역시               |
| 작성년월일            | 2022년 06월 07일       |
| 저작권소유 및 발행자      | 인천광역시               |

|           |        |
|-----------|--------|
| 제1종일반주거지역 | 도로(중로) |
| 유통상업지역    | 도로(소로) |
| 자연녹지지역    | 공원     |
| 생산녹지지역    | 광장     |
| 보전녹지지역    | 하천     |
| 도로(광로)    | 주차장    |

SCALE : 1/1,500

0 50 100 150