

조성계획총괄도(변경)


과기 어린이공원

천주교인천교구검암동성당

다동

라동

휴캐슬

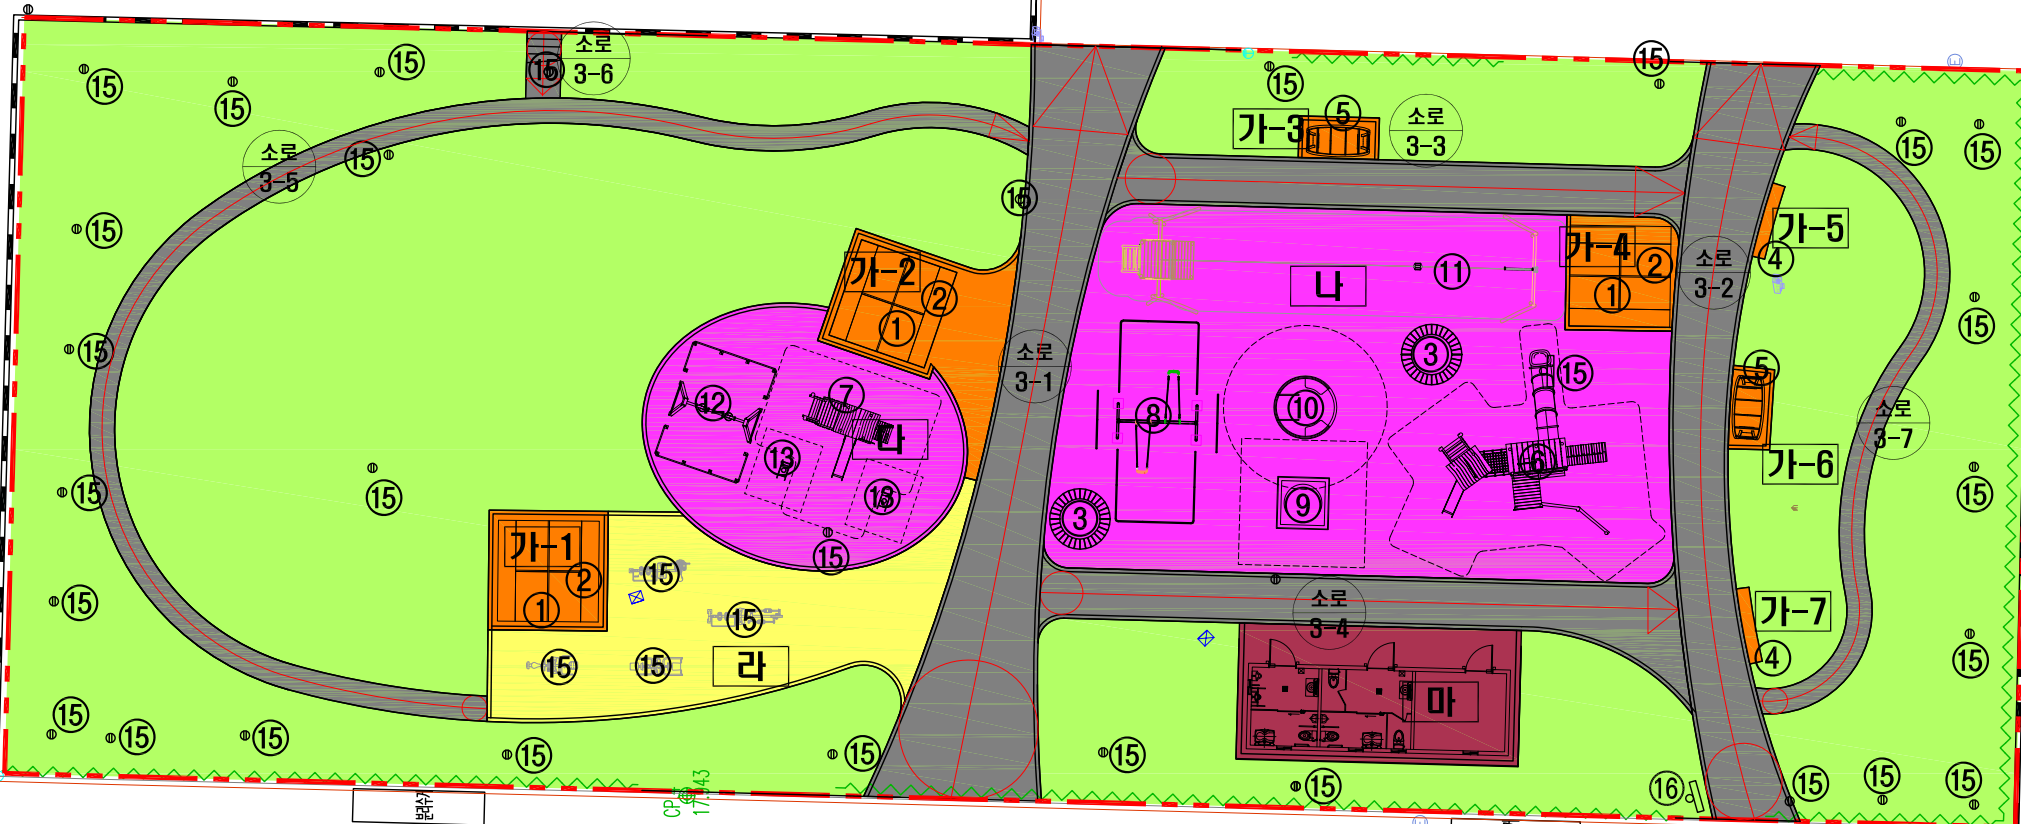

조성계획총괄도(변경)

공원구역계 : S = 1:500

구분	기호	시설명	면적(㎡)			공작물	비고
			부지면적	바닥면적	연면적		
합계			2,394.7	40.34	40.34	68	
공원시설합계			1,152	-	-	-	48.11%
도로 및 광장			472	-	-	-	
휴양시설			93	-	-	18	
가		쉼터	93	-	-	-	
가-1		쉼터 1	(22)	-	-	-	
가-2		쉼터 2	(37)	-	-	-	
가-3		쉼터 3	(5)	-	-	-	
가-4		쉼터 4	(20)	-	-	-	
가-5		쉼터 5	(2)	-	-	-	
가-6		쉼터 6	(5)	-	-	-	
가-7		쉼터 7	(2)	-	-	-	
①		파고라	-	-	-	3	
②		평의자	-	-	-	9	
③		원형의자	-	-	-	2	
④		앞음벽	-	-	-	2	
⑤		그네 파고라	-	-	-	2	
유희시설			430	-	-	9	
나		어린이놀이터	328	-	-	-	
다		유아놀이터	102	-	-	-	
⑥		조합놀이대	-	-	-	1	
⑦		유아조합놀이대	-	-	-	1	
⑧		그네	-	-	-	1	
⑨		트램펄린	-	-	-	1	
⑩		회전무대	-	-	-	1	
⑪		짚라인	-	-	-	1	
⑫		유아그네	-	-	-	1	
⑬		흔들놀이	-	-	-	2	
운동시설			96	-	-	4	
라		체력단련장	96	-	-	-	
⑭		체력단련시설	-	-	-	4	
편의시설			61	40.34	40.34	-	
마		확장실	61	40.34	40.34	-	
관리시설			-	-	-	37	
⑮		공원등	-	-	-	34	
⑯		안내판	-	-	-	3	
녹지			1,242.7	-	-	녹지율51.89%	

우리집

102동

104동

성지드림빌