


도시관리계획(용도지역) 결정(변경) 지형도면 고시도

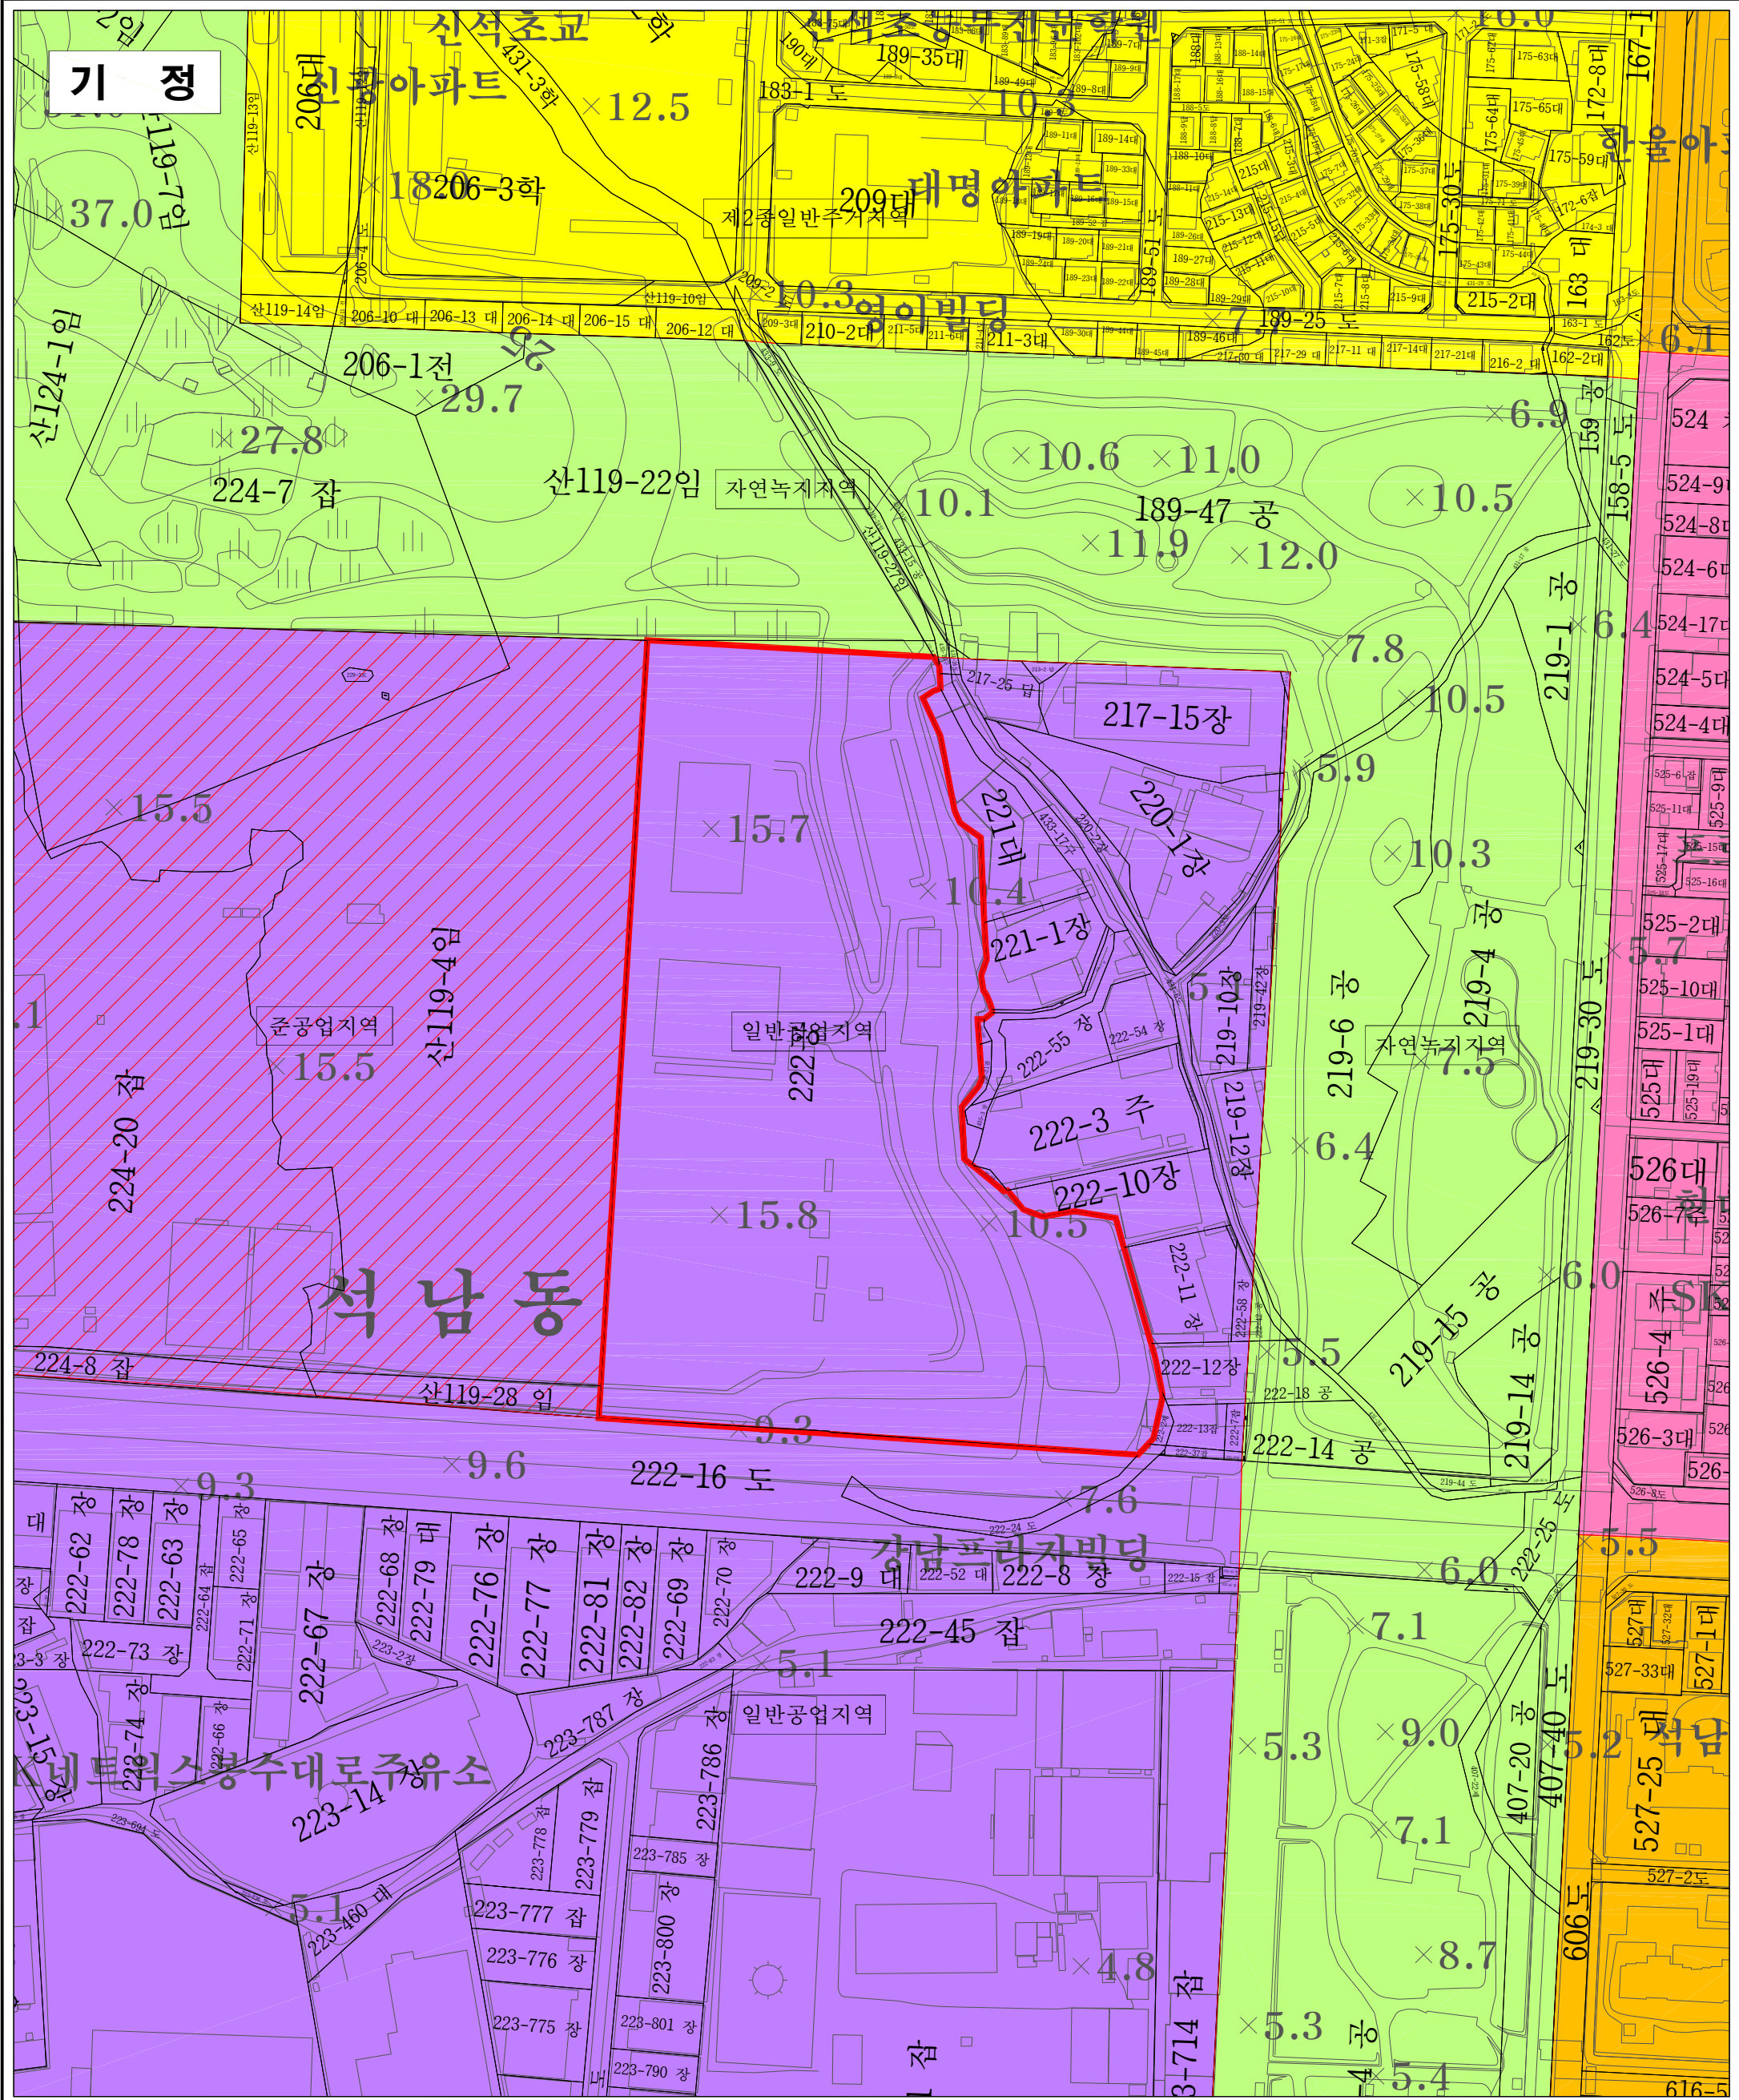

지정권자	인천광역시
지정일자	2023년 4월 10일
고시년도	2023년 4월 10일
고시번호	인천광역시 고시 제2023-77호
작성자	인천광역시
작성년월일	2023년 4월 10일
저작권소유 및 발행자	인천광역시

범례

대상지

제2종일반주거지역

제3종일반주거지역

일반상업지역

일반공업지역

준공업지역

자연녹지지역

※ 변경 및 신설 부분에 한하여 유효함

Scale = 1:1,000

0

10

25

50

100m

N

North Arrow