


도시관리계획(용도지역) 결정(변경) 지형도면 고시도

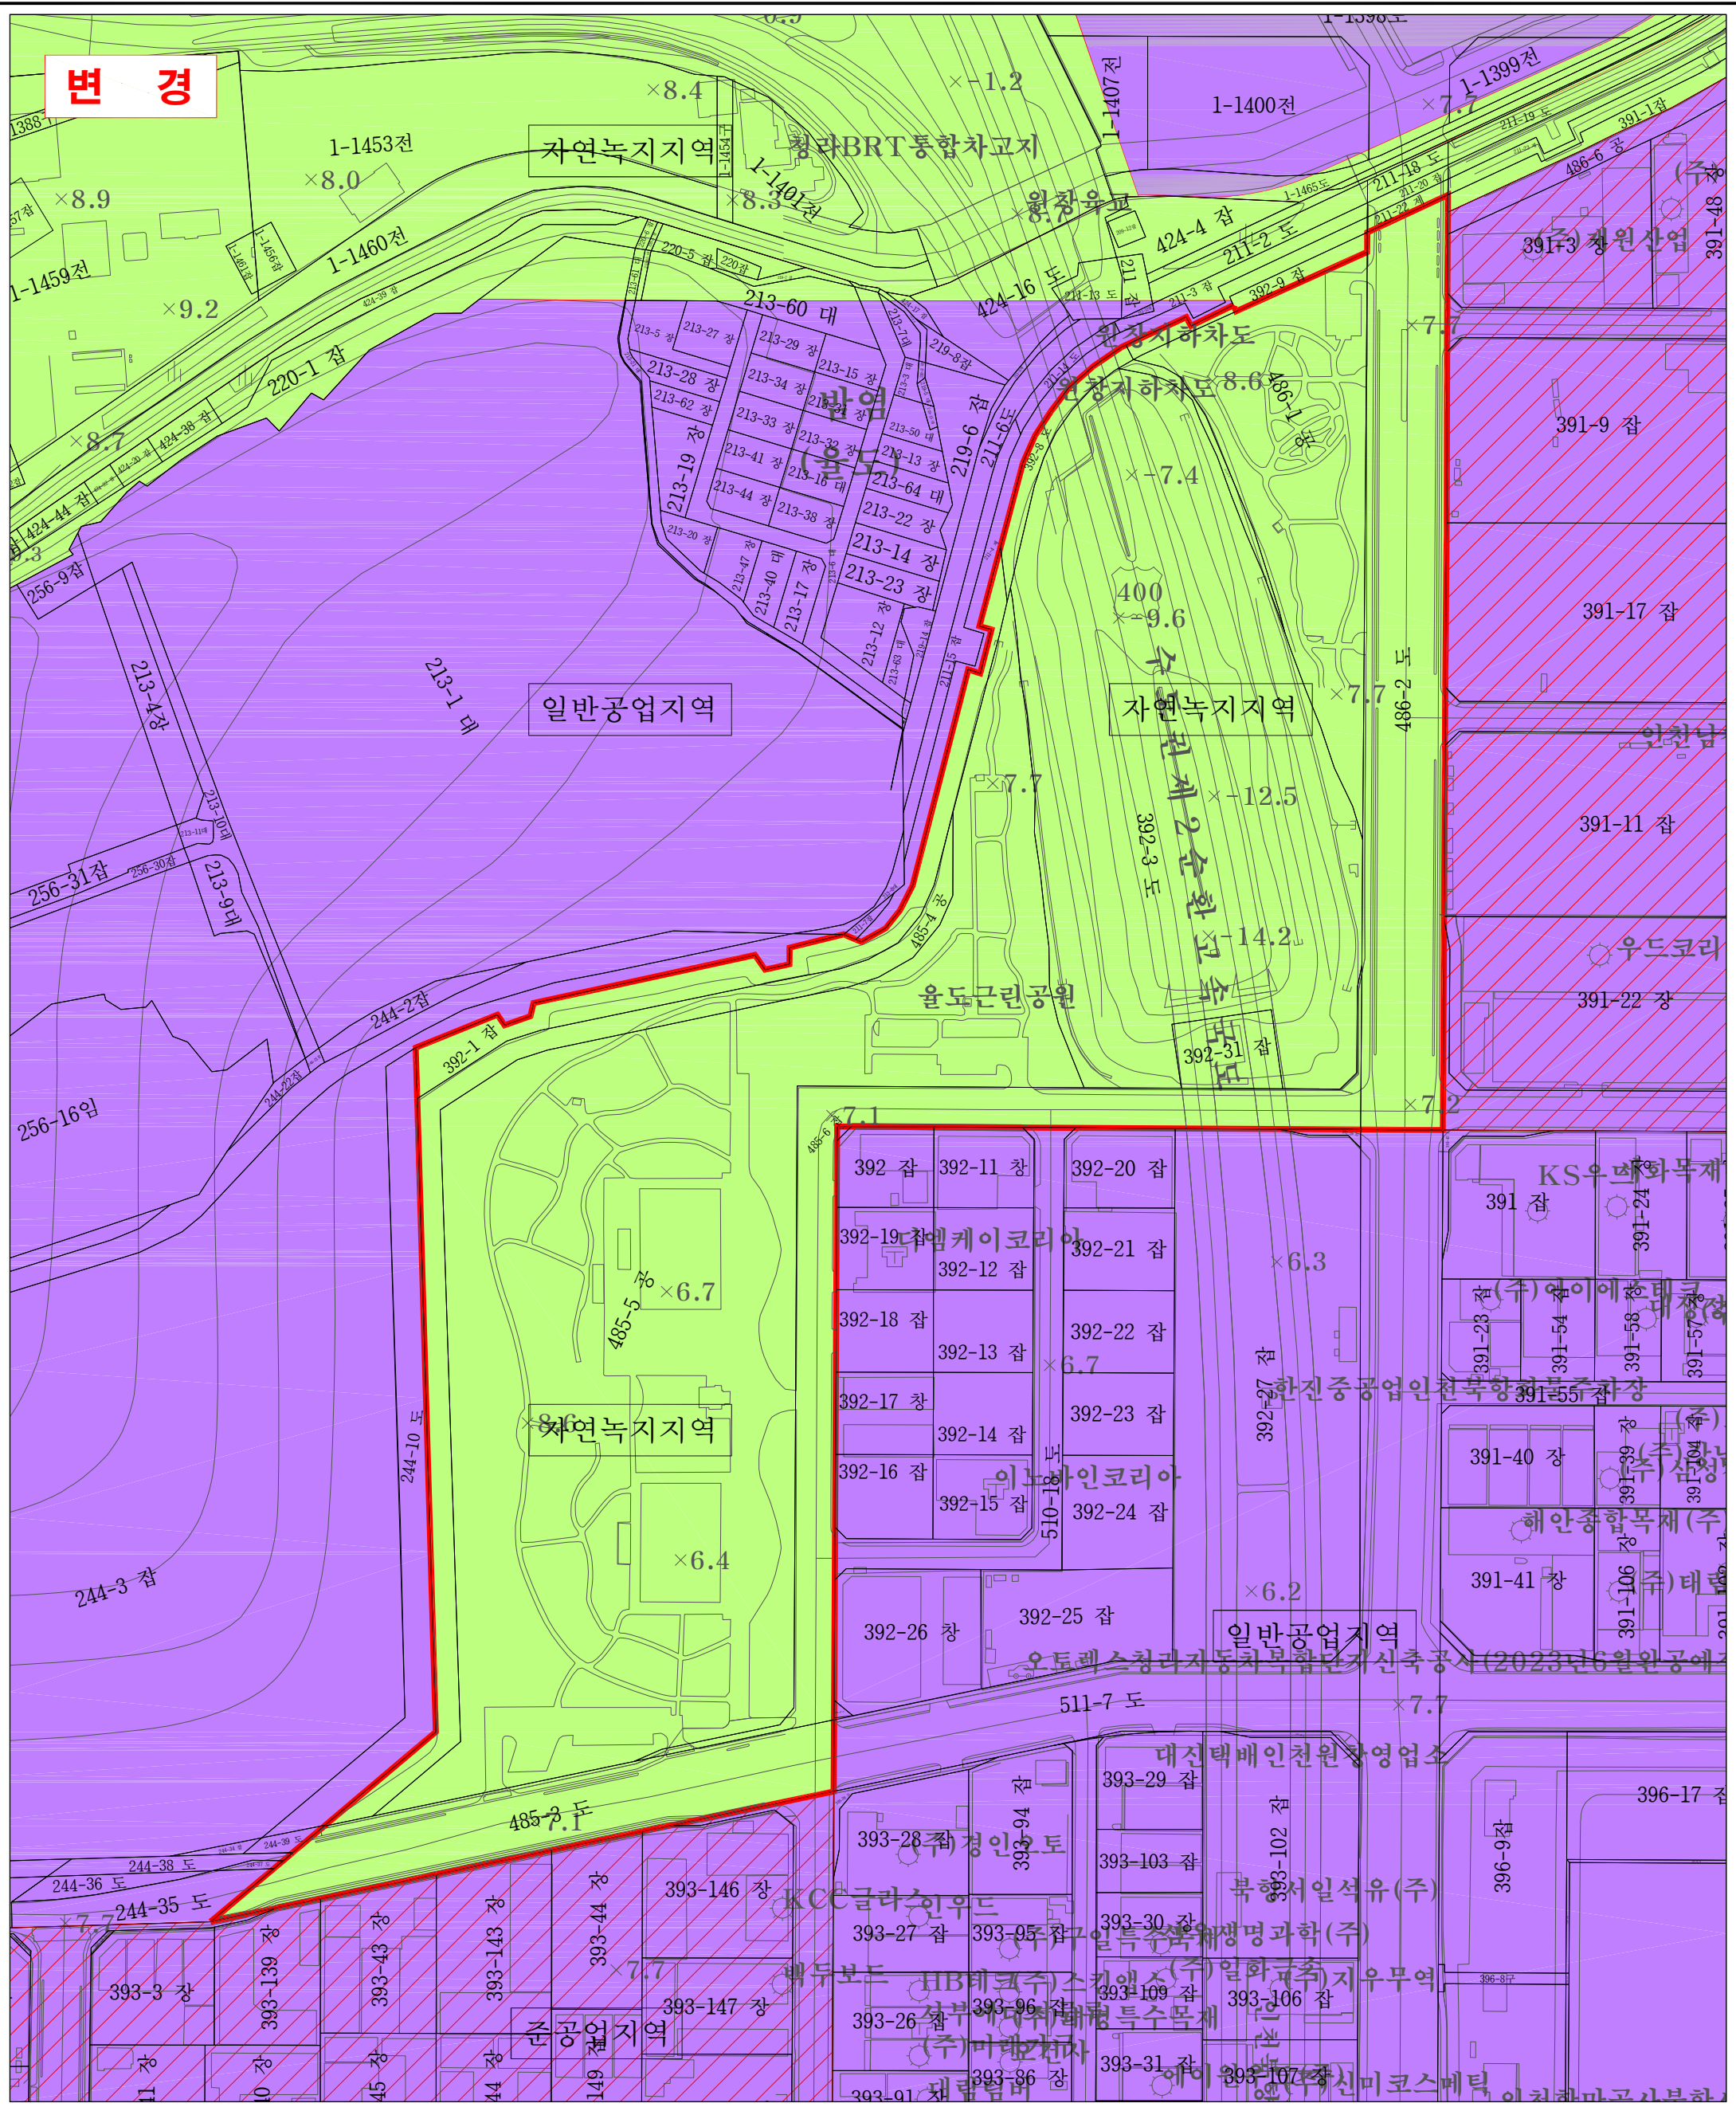

구 분		입안 및 결정권자		지 정 권 자	인 천 광 역 시 장
		1차 확인자	2차 확인자	지 정 일 자	2023년 4월 10일
소 속	(주)대한콘실탄트	인천광역시청 도시계획과	인천광역시청 도시계획과	고 시 년 도	2023년 4월 10일
직 위	이 사	주무관	지역지구담당	고 시 번 호	인천광역시 고시 제2023-77호
직 명	도시계획기술사	지방시설주사	지방시설사무관	작 성 자	인 천 광 역 시 장
성 명	조현세	손택곤	김주환	작 성 년 월 일	2023년 4월 10일
확 인 인				저작권소유 및 발행자	인 천 광 역 시 장

■ 범례

- 대상지
- 일반공업지역
- 중공업지역
- 자연녹지지역

※ 변경 및 신설 부분에 한하여 유효함

Scale = 1:1,500

0 25 50 100 150m