


1

2


검단2지구 지구단위계획구역

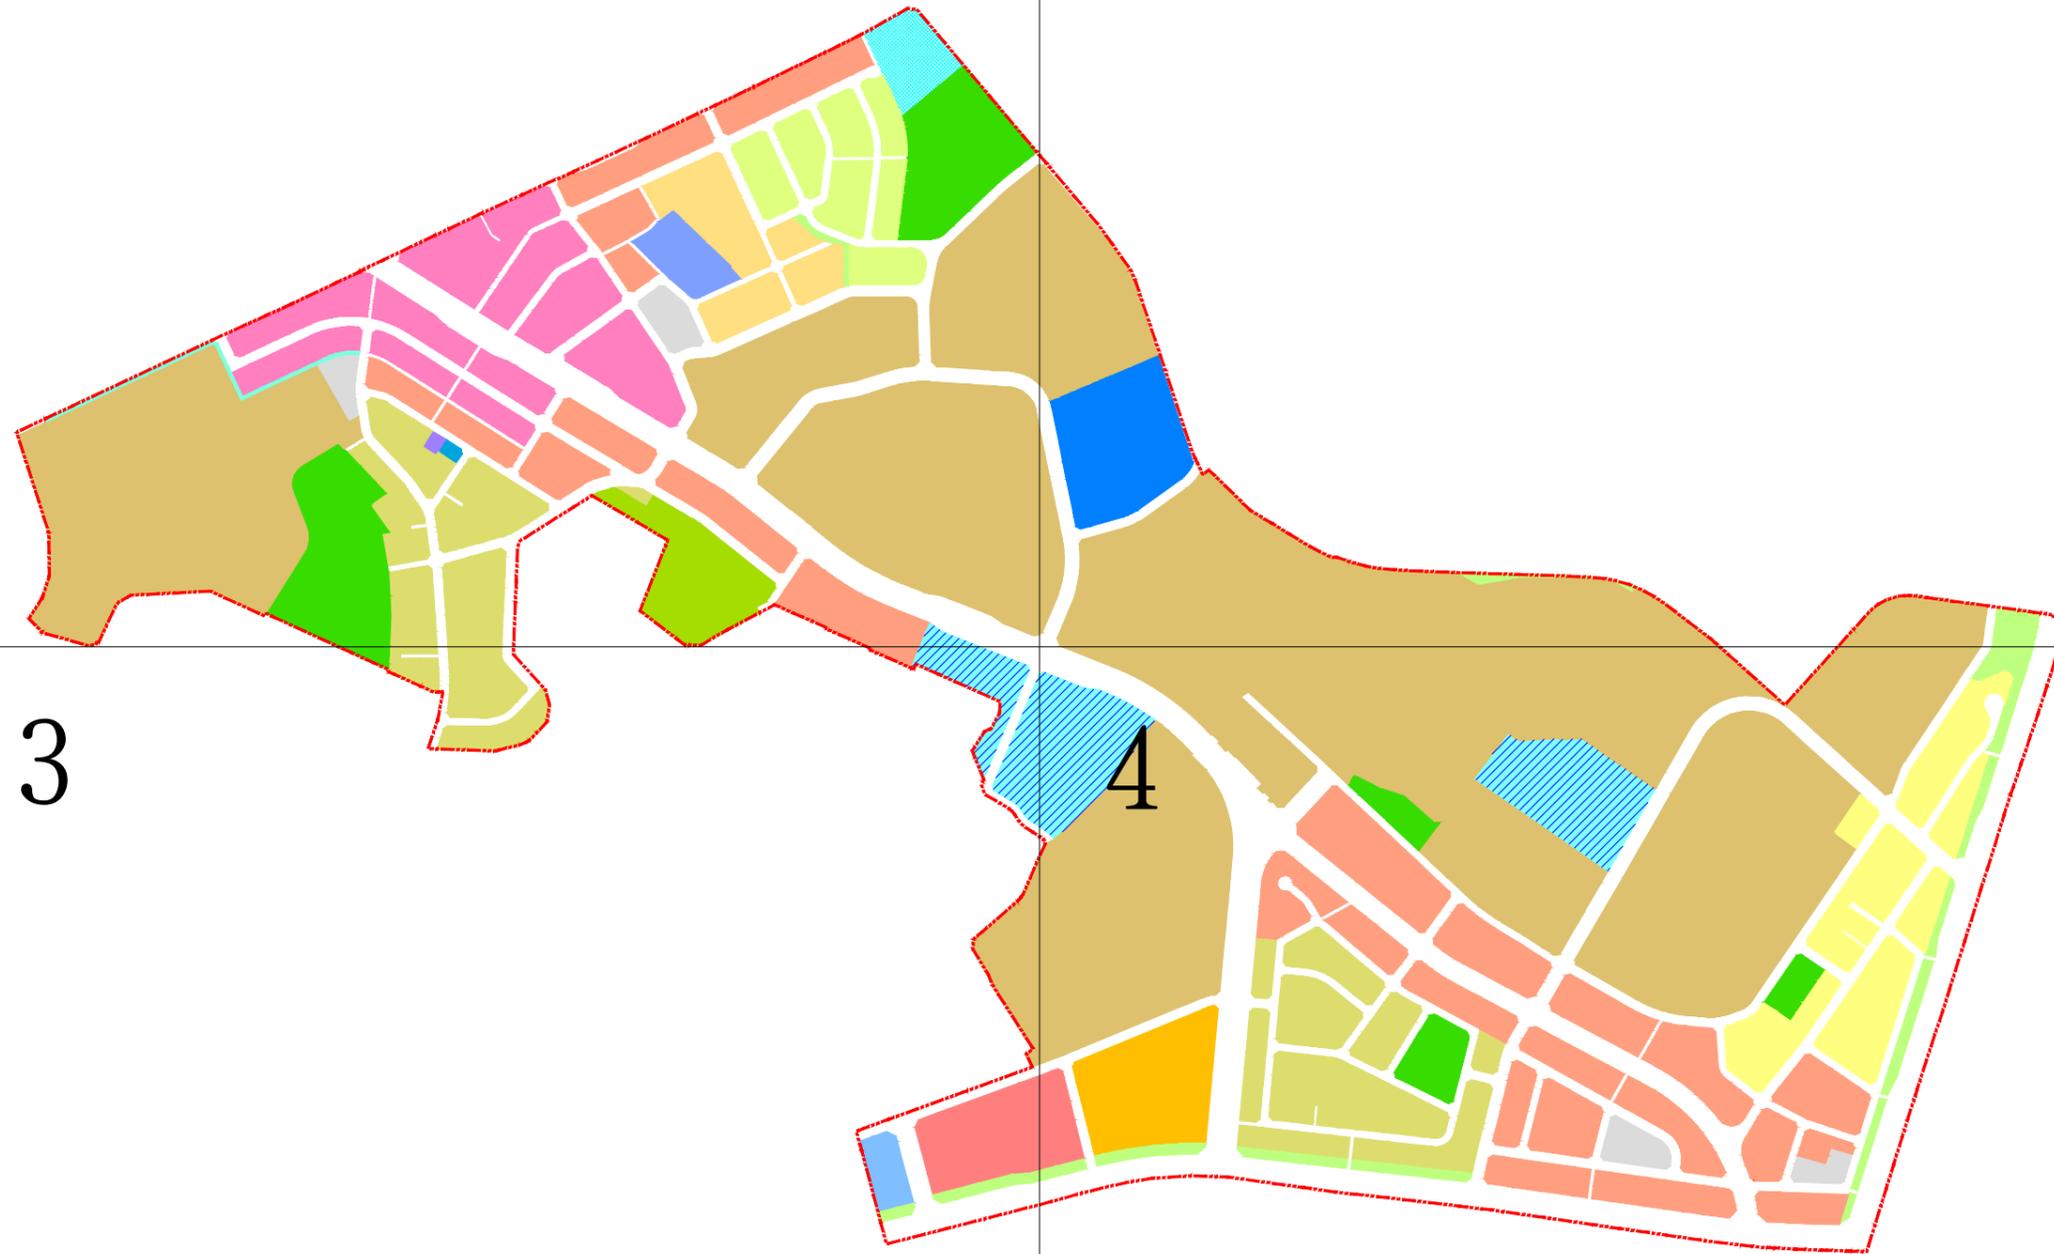


- 지구단위계획구역
- 주차장
- 공 원
- 녹 지
- A-1용도
- A-2용도
- B-1용도
- B-2용도
- B-3용도
- B-4용도
- B-5용도
- C-1용도
- C-2용도
- D-1용도
- E-1용도(학교)
- E-2용도(공공청사)
- E-3용도(복지시설)
- E-4용도(종교시설)
- E-5용도(노유자시설)
- E-6용도(공공시설)

3

4

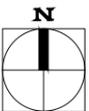


검단2지구 지구단위계획구역

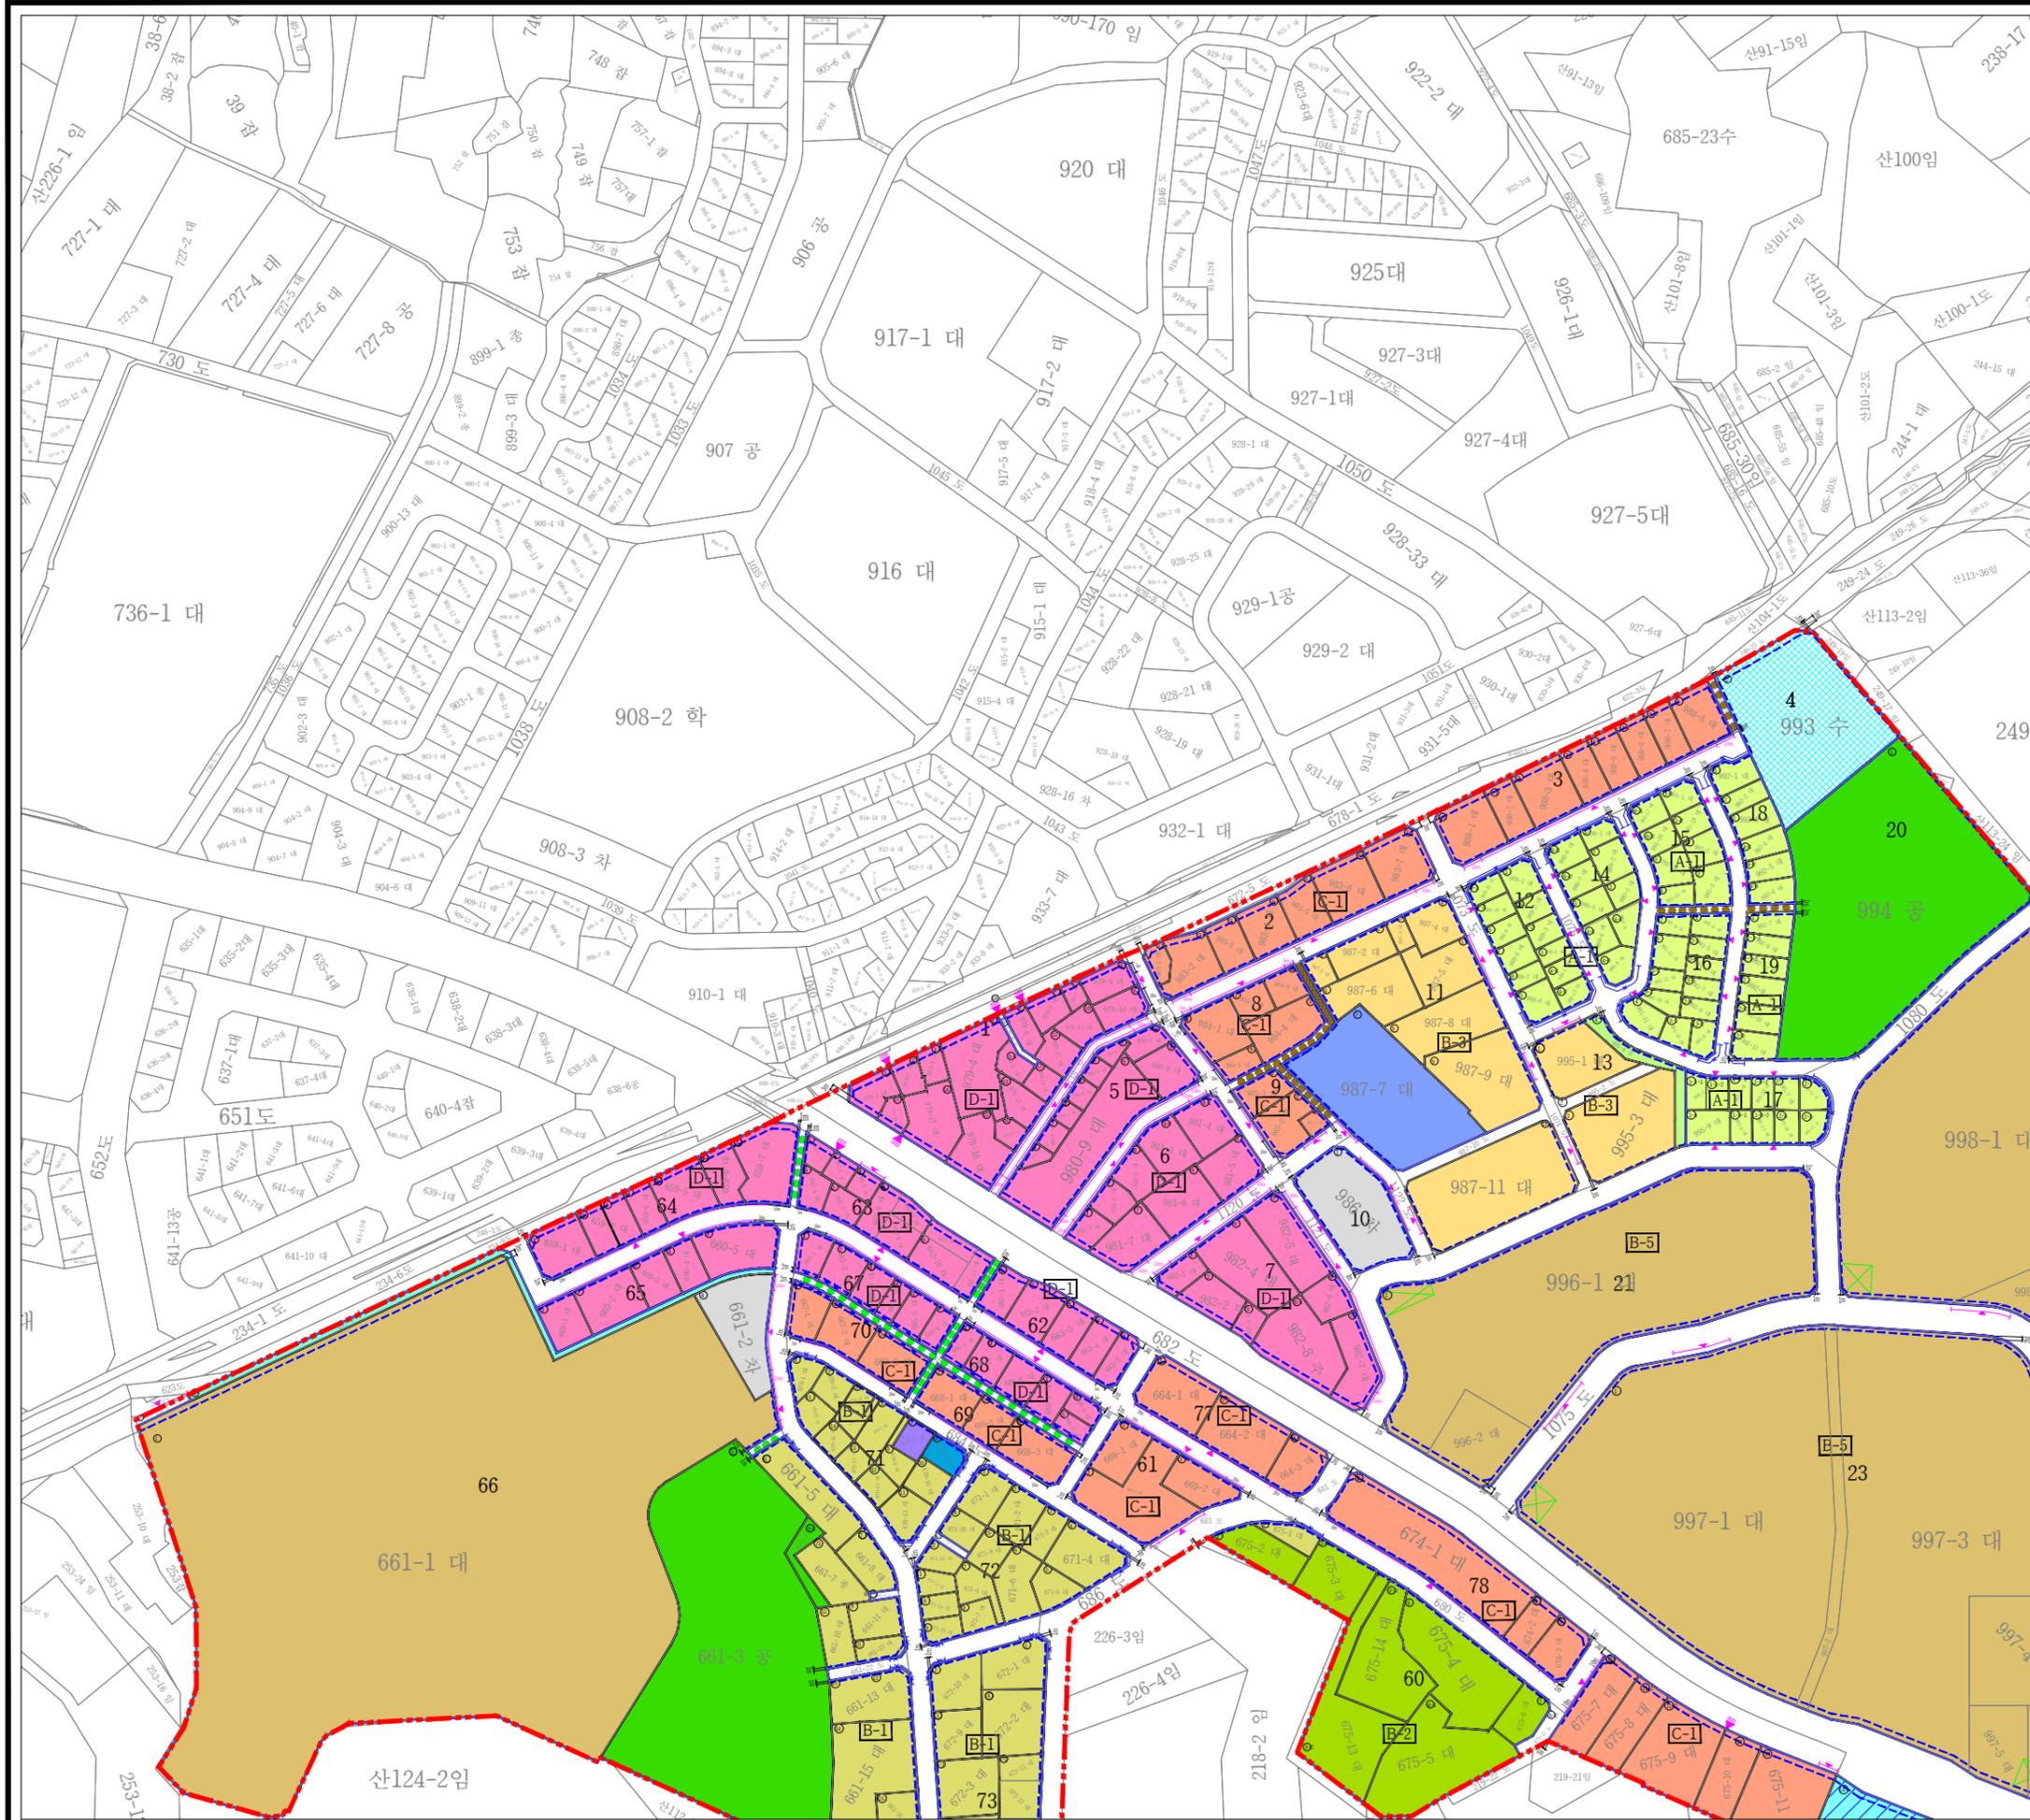


- | | | | |
|--|--------------|--|--------------|
| | 지구단위계획구역 | | 주차장 |
| | 벽면한계선 | | 공원 |
| | 건축한계선 | | 녹지 |
| | 가구경계선 | | A-1용도 |
| | 획지경계선 | | A-2용도 |
| | 가구번호 | | B-1용도 |
| | 획지번호 | | B-2용도 |
| | 용도구분 | | B-3용도 |
| | 대지분할가능선(권장) | | B-4용도 |
| | 보행자전용도로 | | B-5용도 |
| | 보차혼용도로 | | C-1용도 |
| | 삼지공원(권장) | | C-2용도 |
| | 수로(농수로) | | D-1용도 |
| | 공동건축(권장) | | E-1용도(학교) |
| | 공동건축(규제) | | E-2용도(공공청사) |
| | 공동주차통로설치(권장) | | E-3용도(복지시설) |
| | 차량출입허용구간 | | E-4용도(종교시설) |
| | 차량출입불허구간 | | E-5용도(노유자시설) |
| | 주차장위치(권장) | | E-6용도(공공시설) |

KEY - MAP

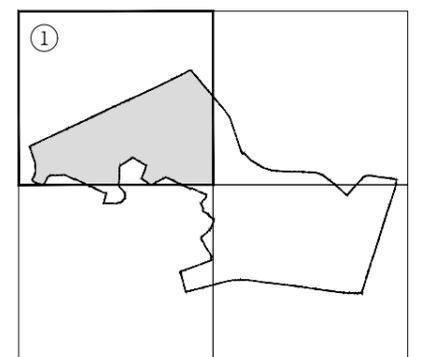


검단2지구 지구단위계획구역

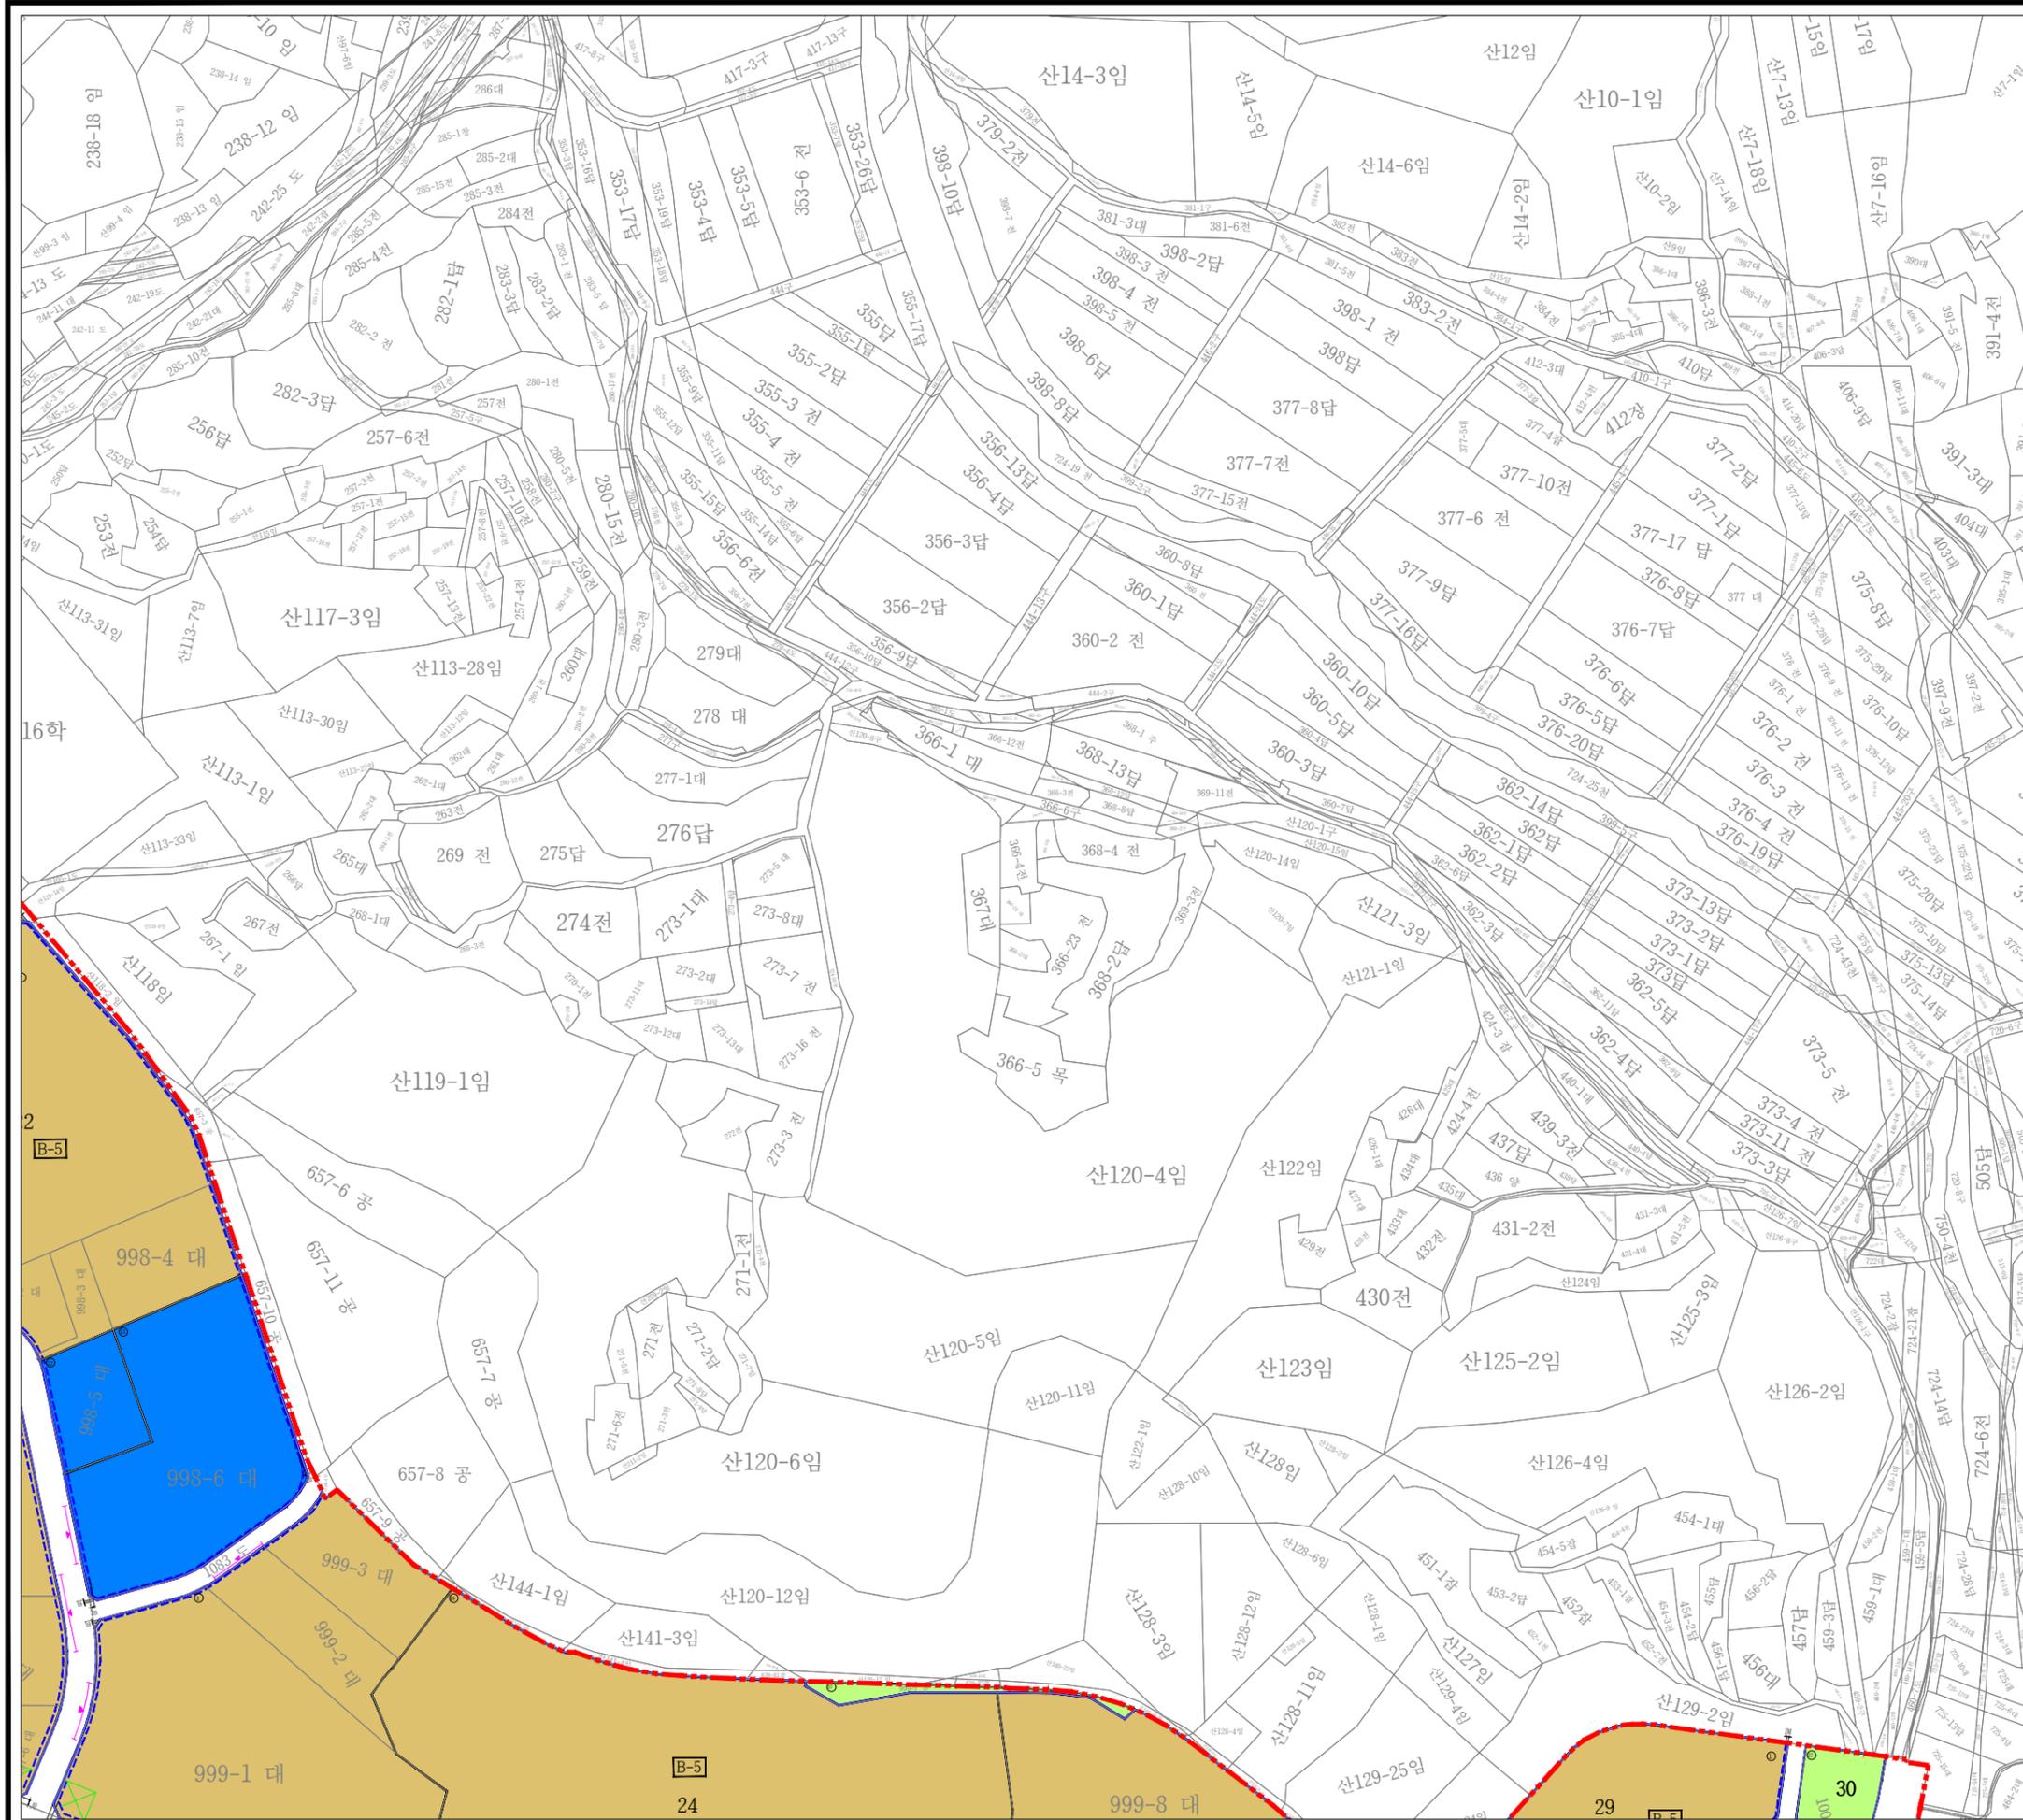


- | | |
|--------------|--------------|
| 지구단위계획구역 | 주차장 |
| 벽면한계선 | 공원 |
| 건축한계선 | 녹지 |
| 가구경계선 | A-1용도 |
| 획지경계선 | A-2용도 |
| 가구번호 | B-1용도 |
| 획지번호 | B-2용도 |
| 용도구분 | B-3용도 |
| 대지분할가능선(권장) | B-4용도 |
| 보행자전용도로 | B-5용도 |
| 보차혼용도로 | C-1용도 |
| 삼지공원(권장) | C-2용도 |
| 수로(농수로) | D-1용도 |
| 공동건축(권장) | E-1용도(학교) |
| 공동건축(규제) | E-2용도(공공청사) |
| 공동주차통로설치(권장) | E-3용도(복지시설) |
| 차량출입허용구간 | E-4용도(종교시설) |
| 차량출입불허구간 | E-5용도(노유자시설) |
| 주차장위치(권장) | E-6용도(공공시설) |

KEY - MAP

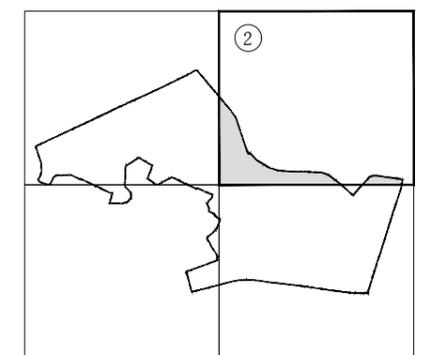

검단2지구 지구단위계획구역

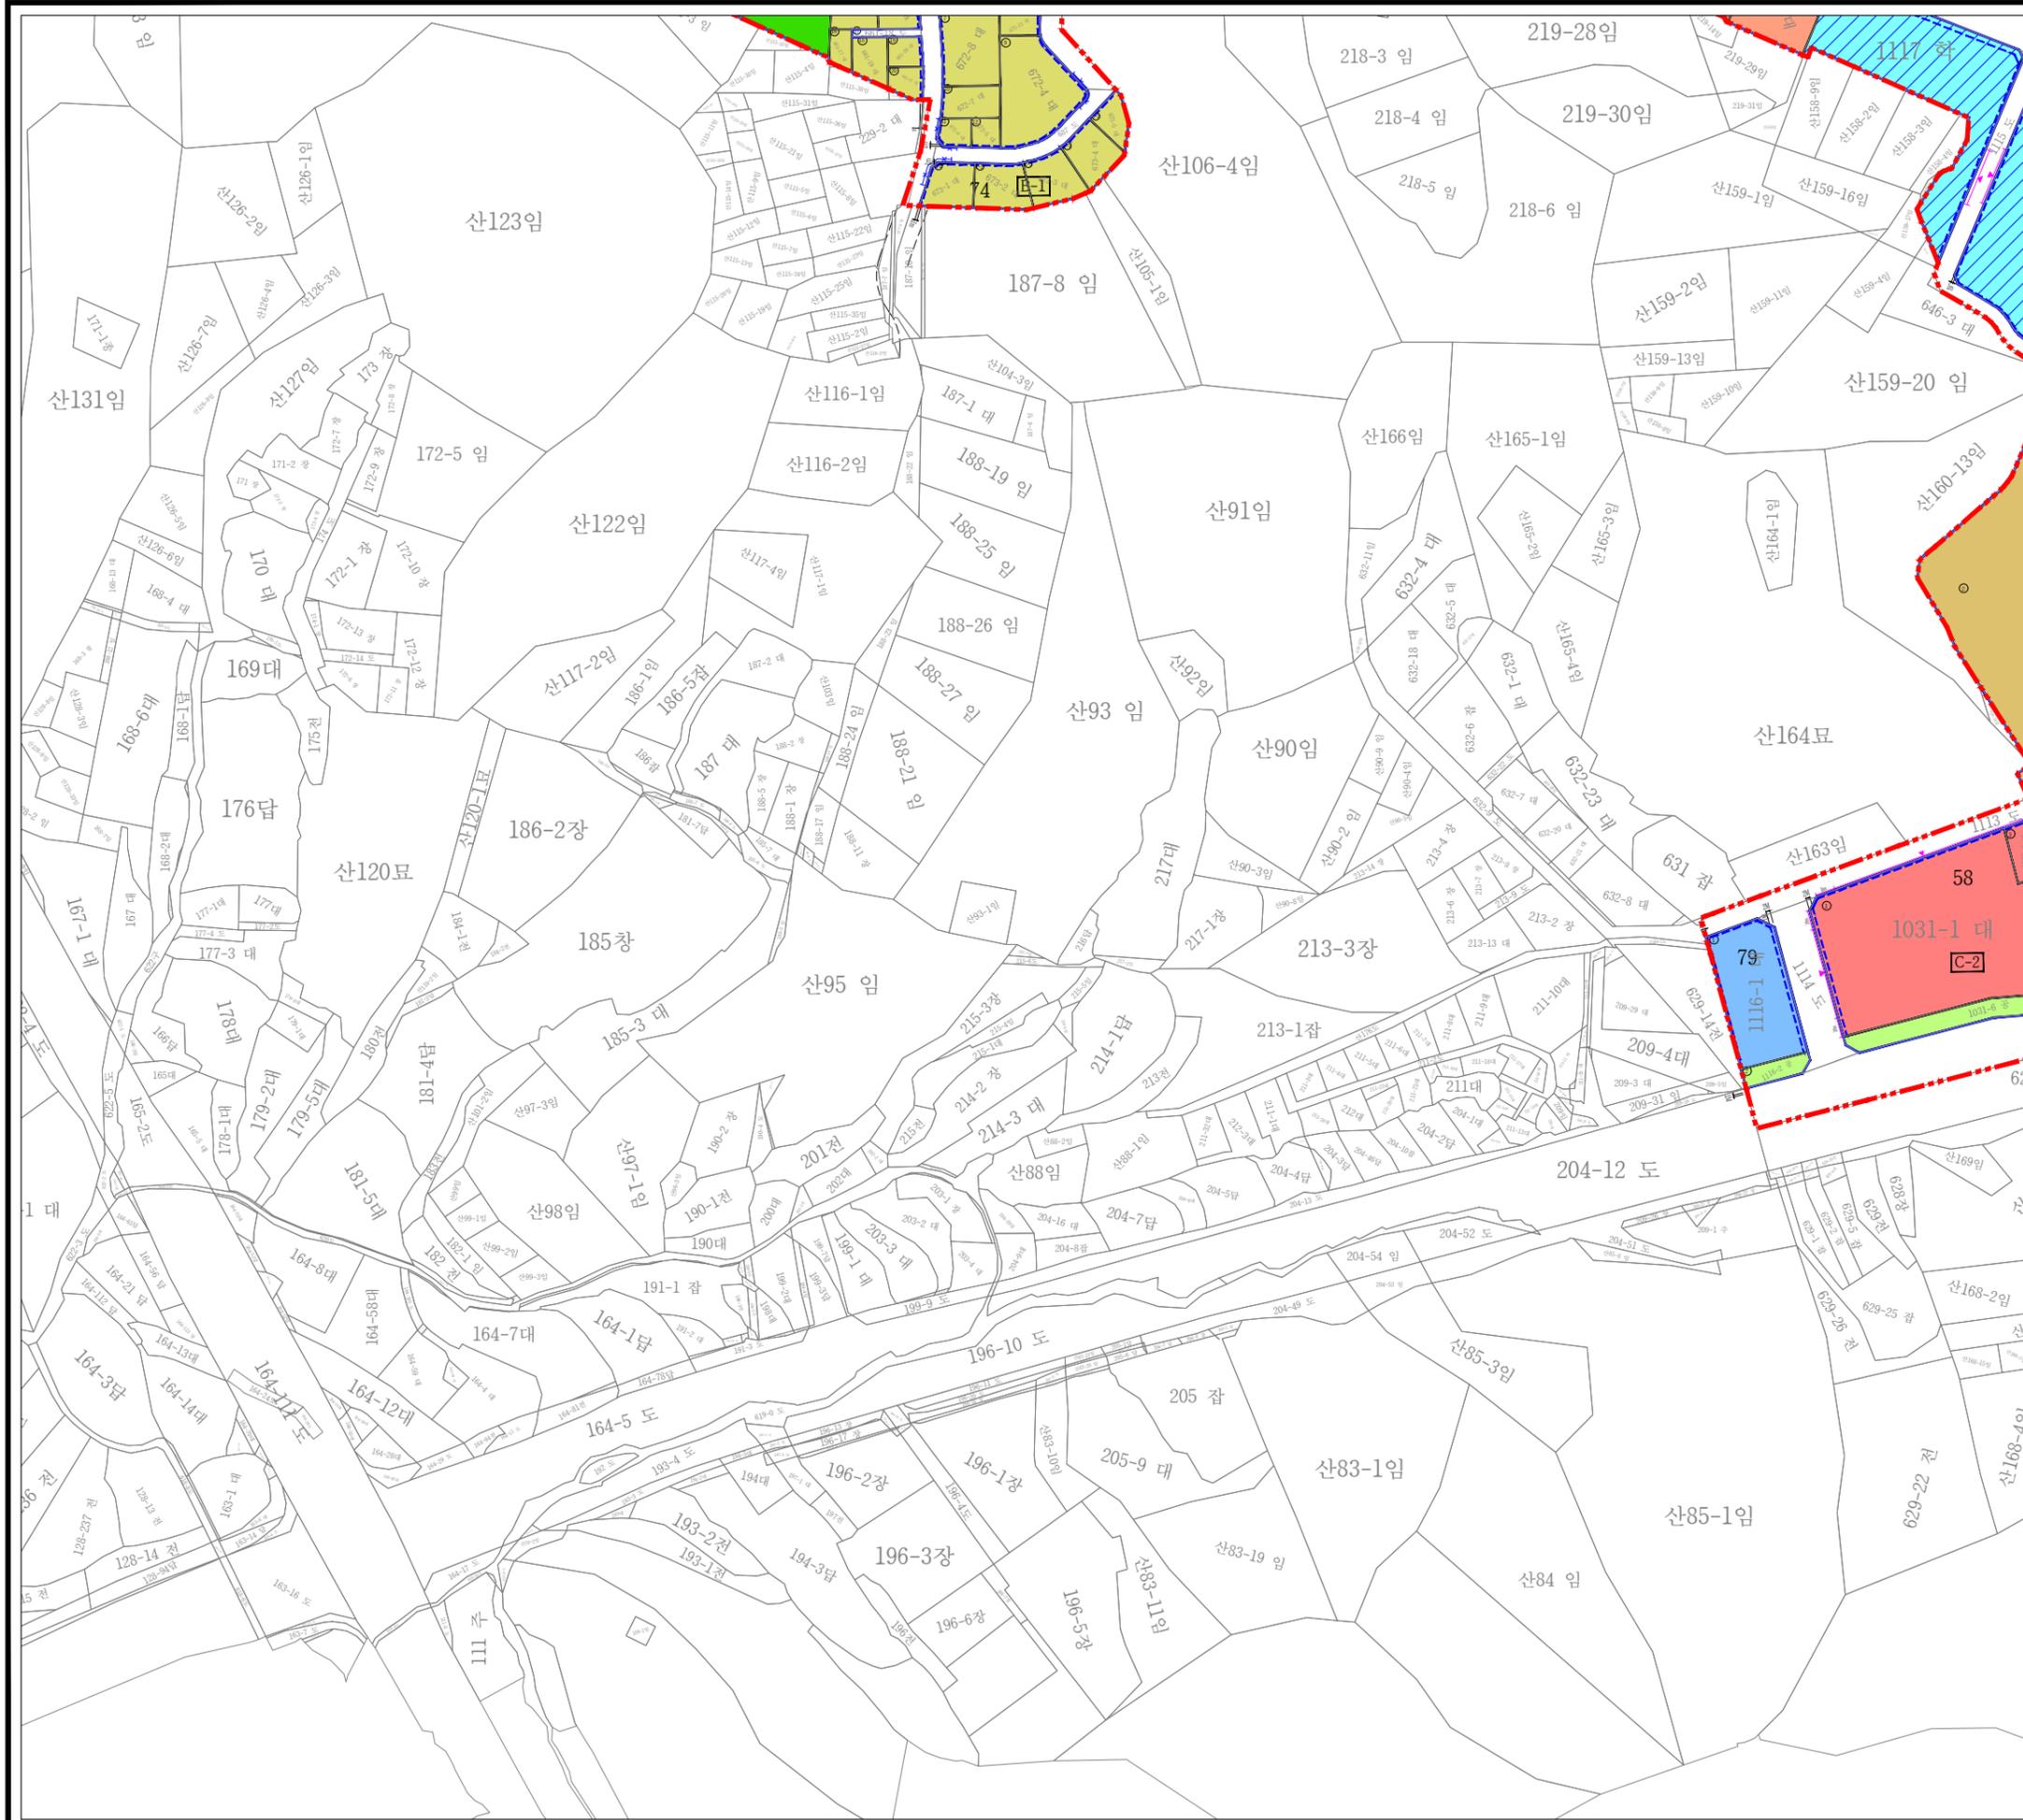

	지구단위계획구역		주차장
	벽면한계선		공원
	건축한계선		녹지
	가구경계선		A-1용도
	획지경계선		A-2용도
	가구번호		B-1용도
	획지번호		B-2용도
	용도구분		B-3용도
	대지분할가능선(권장)		B-4용도
	보행자전용도로		B-5용도
	보차혼용도로		C-1용도
	삼지공원(권장)		C-2용도
	수로(농수로)		D-1용도
	공동건축(권장)		E-1용도(학교)
	공동건축(규제)		E-2용도(공공청사)
	공동주차통로설치(권장)		E-3용도(복지시설)
	차량출입허용구간		E-4용도(종교시설)
	차량출입불허구간		E-5용도(노유자시설)
	주차장위치(권장)		E-6용도(공공시설)

KEY - MAP

