


1

2

원당지구 지구단위계획구역

3


4

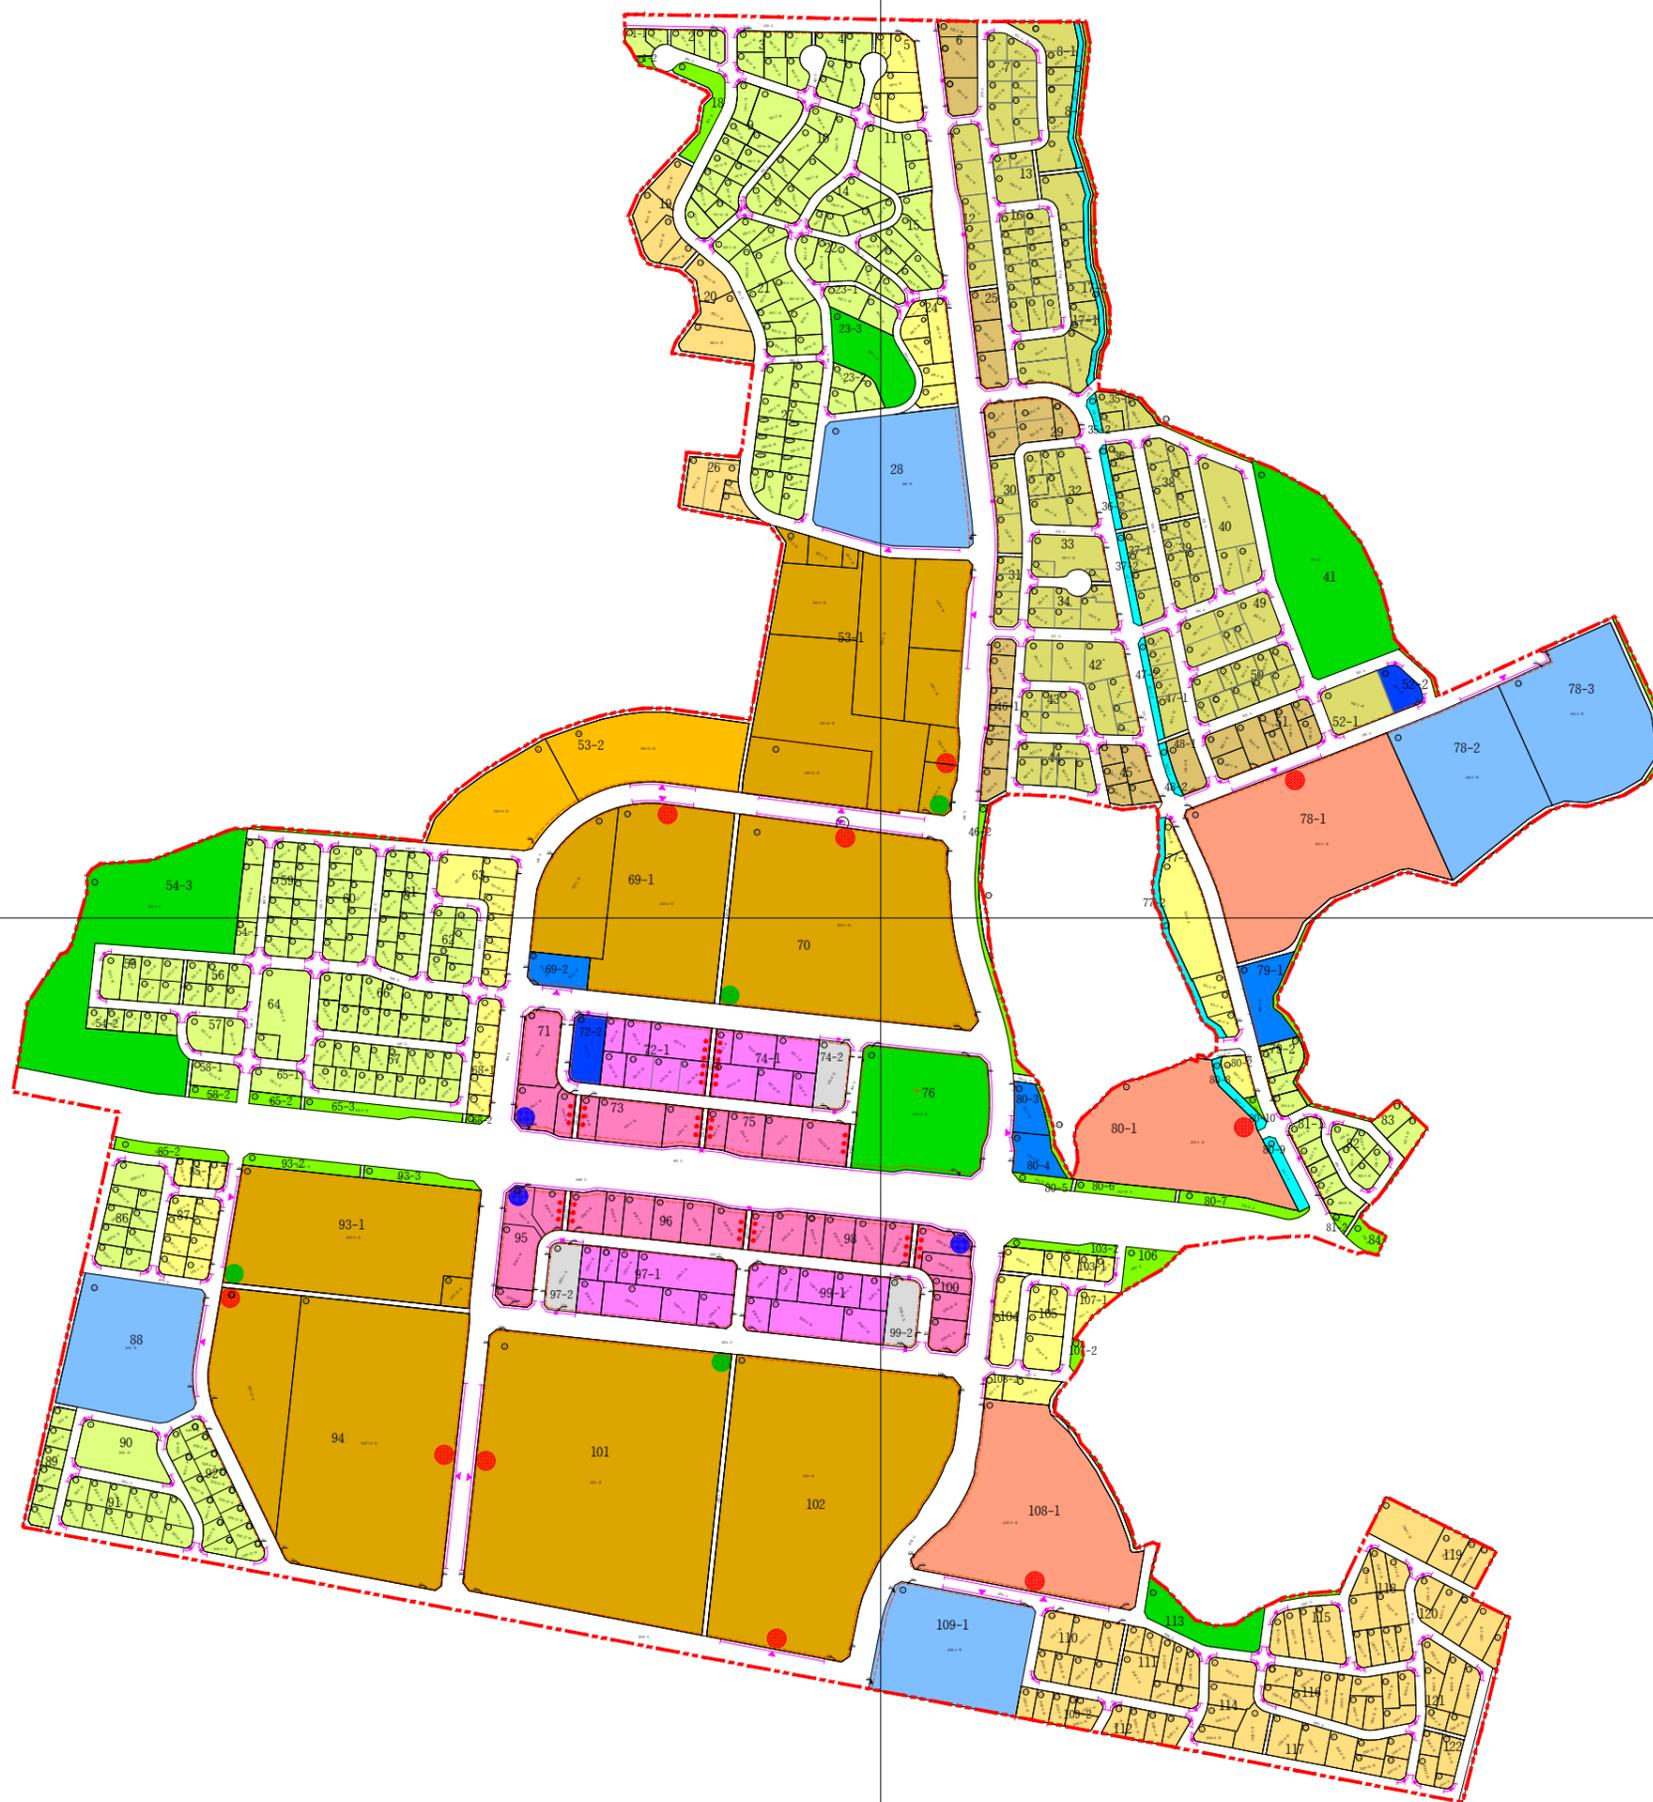

- 지구단위계획 구역계
- A-1용도(단독 (1종))
- A-2용도(단독 (2종))
- A-3용도(단독 (1종))
- A-4용도(단독 (2종))
- B-1용도(다세대주택/연립주택(2종))
- C-1용도(연립주택(2종))
- D-1용도(고층APT(3종))
- D-2용도(고층APT(3종))
- E-1용도(일반상업)
- E-2용도(일반상업)
- 체육시설
- 공원
- 학교
- 공공의 청사
- 녹지
- 공공공지
- 하천
- 주차장





원당지구 지구단위계획구역

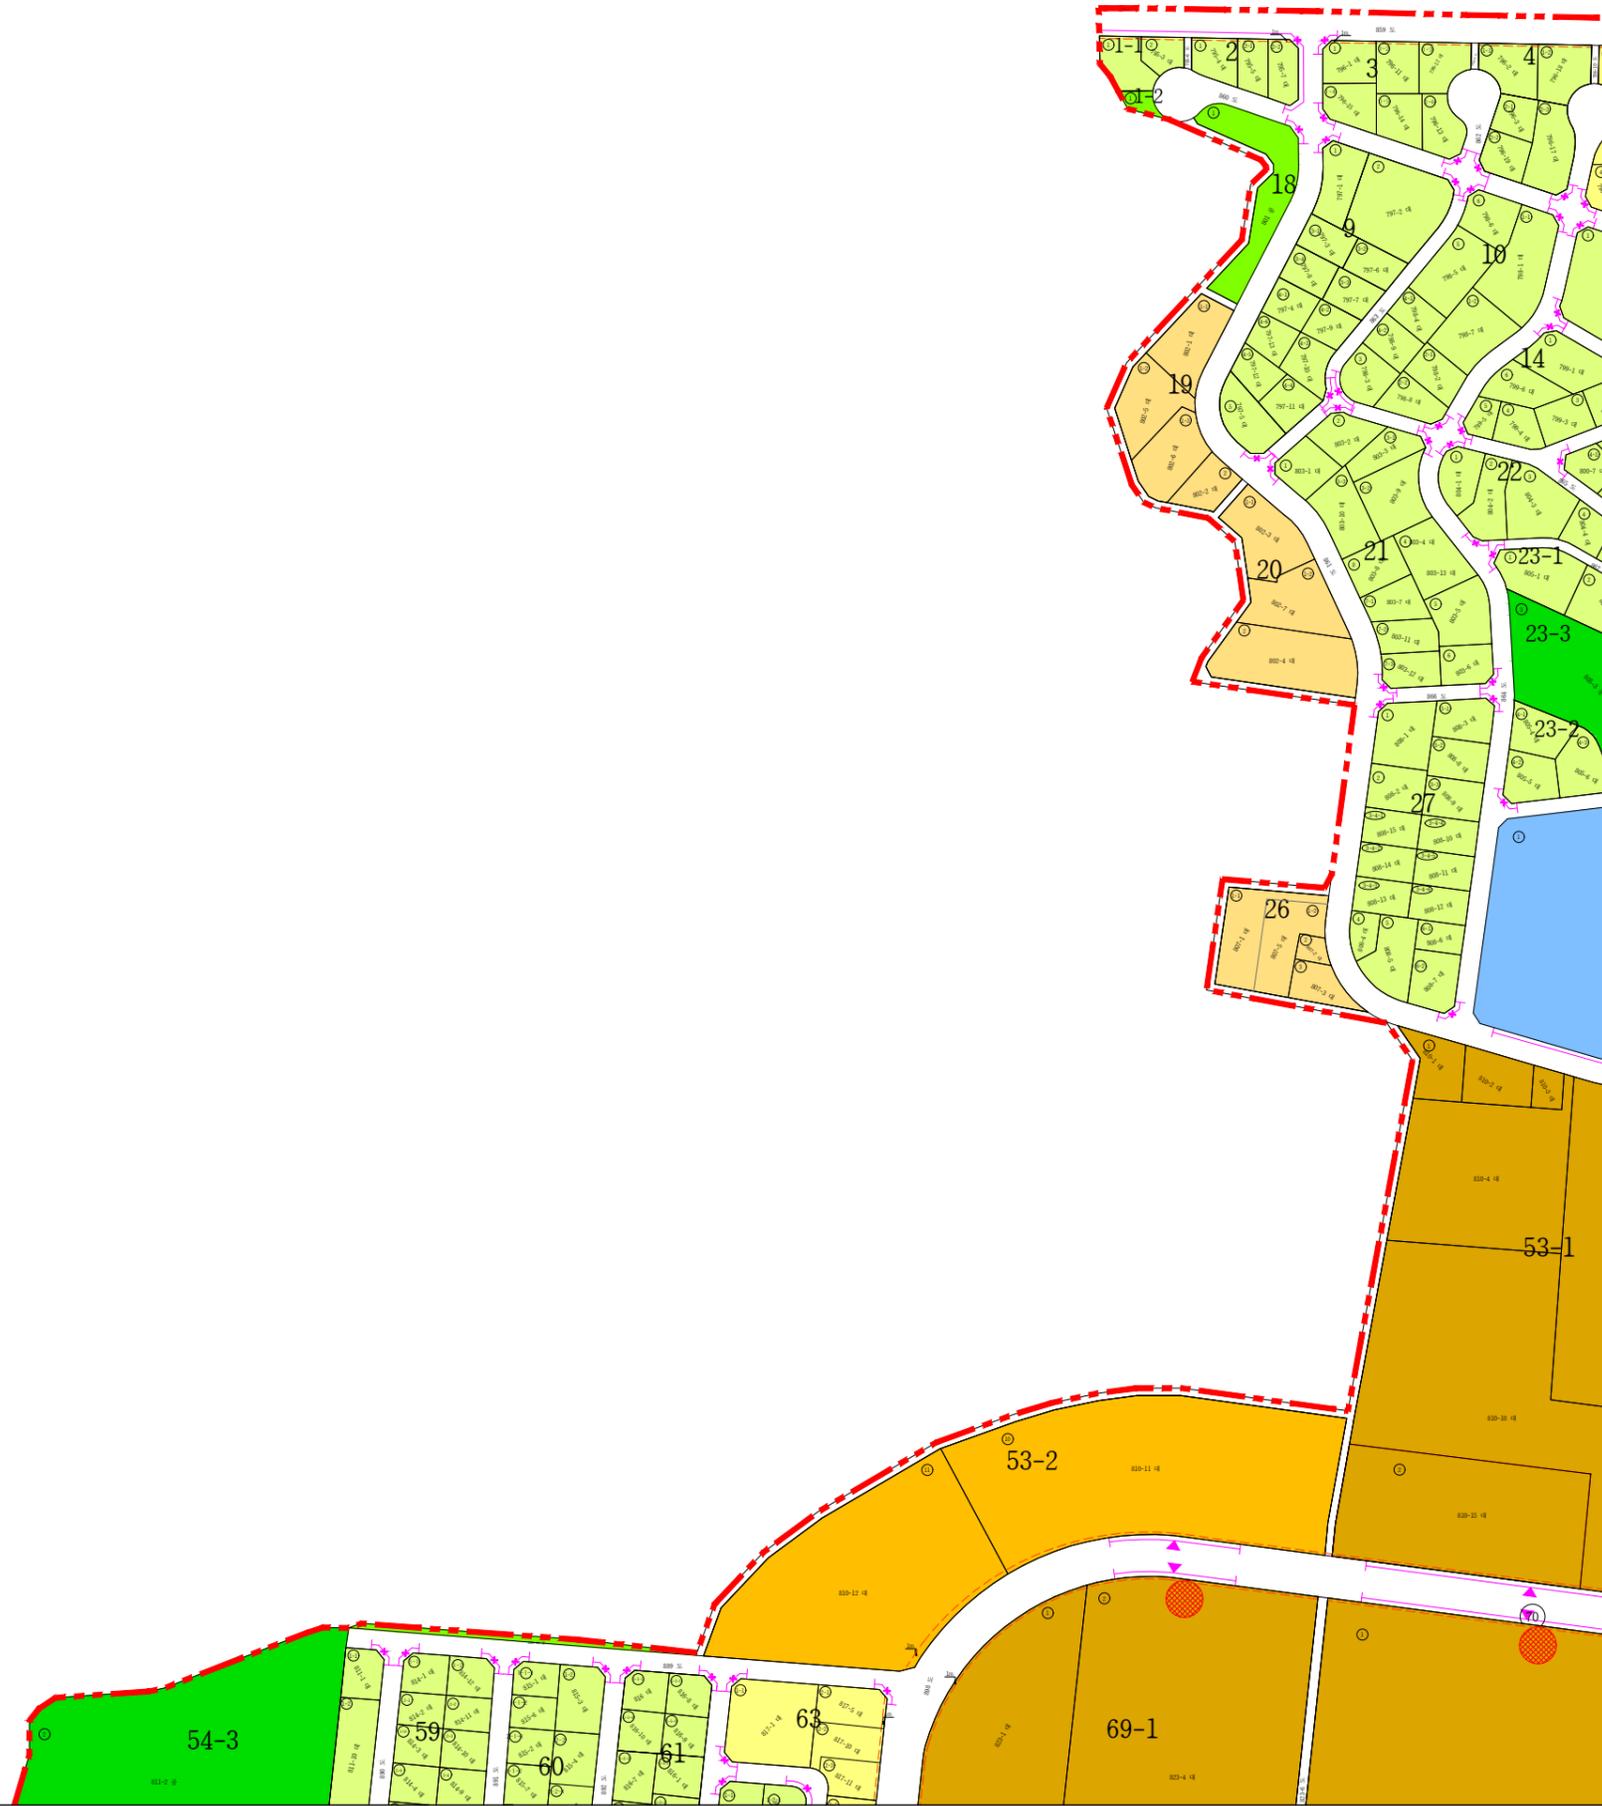


- | | |
|---------------------------------|------------------|
| 지구단위계획 구역계 | D-1용도(고층APT(3종)) |
| 보행자 전용도로 | D-2용도(고층APT(3종)) |
| 샘지공원 | E-1용도(일반상업) |
| 공동주택지내 분산상가 | E-2용도(일반상업) |
| 공개공지
(대포터로 계획시 1층 높이만 4m 이상) | 체육시설 |
| 차량출입허용구간 | 공원 |
| 차량출입불허구간 | 학교 |
| 획지경계선 | 공용의 청사 |
| 대지분할가능선(권장) | 녹지 |
| 벽면지정선(1m-1층에 한함) | 공공공지 |
| 공동건축(권장) | 하천 |
| 건축한계선 | 주차장 |
| A-1용도(단독(1종)) | |
| A-2용도(단독(2종)) | |
| A-3용도(단독(1종)) | |
| A-4용도(단독(2종)) | |
| B-1용도(다세대주택/연립주택(2종)) | |
| C-1용도(연립주택(2종)) | |

KEY - MAP

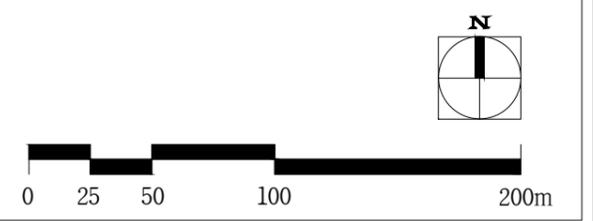
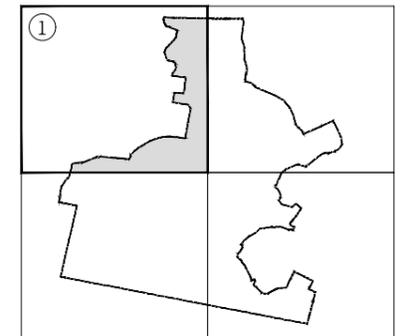


원당지구 지구단위계획구역

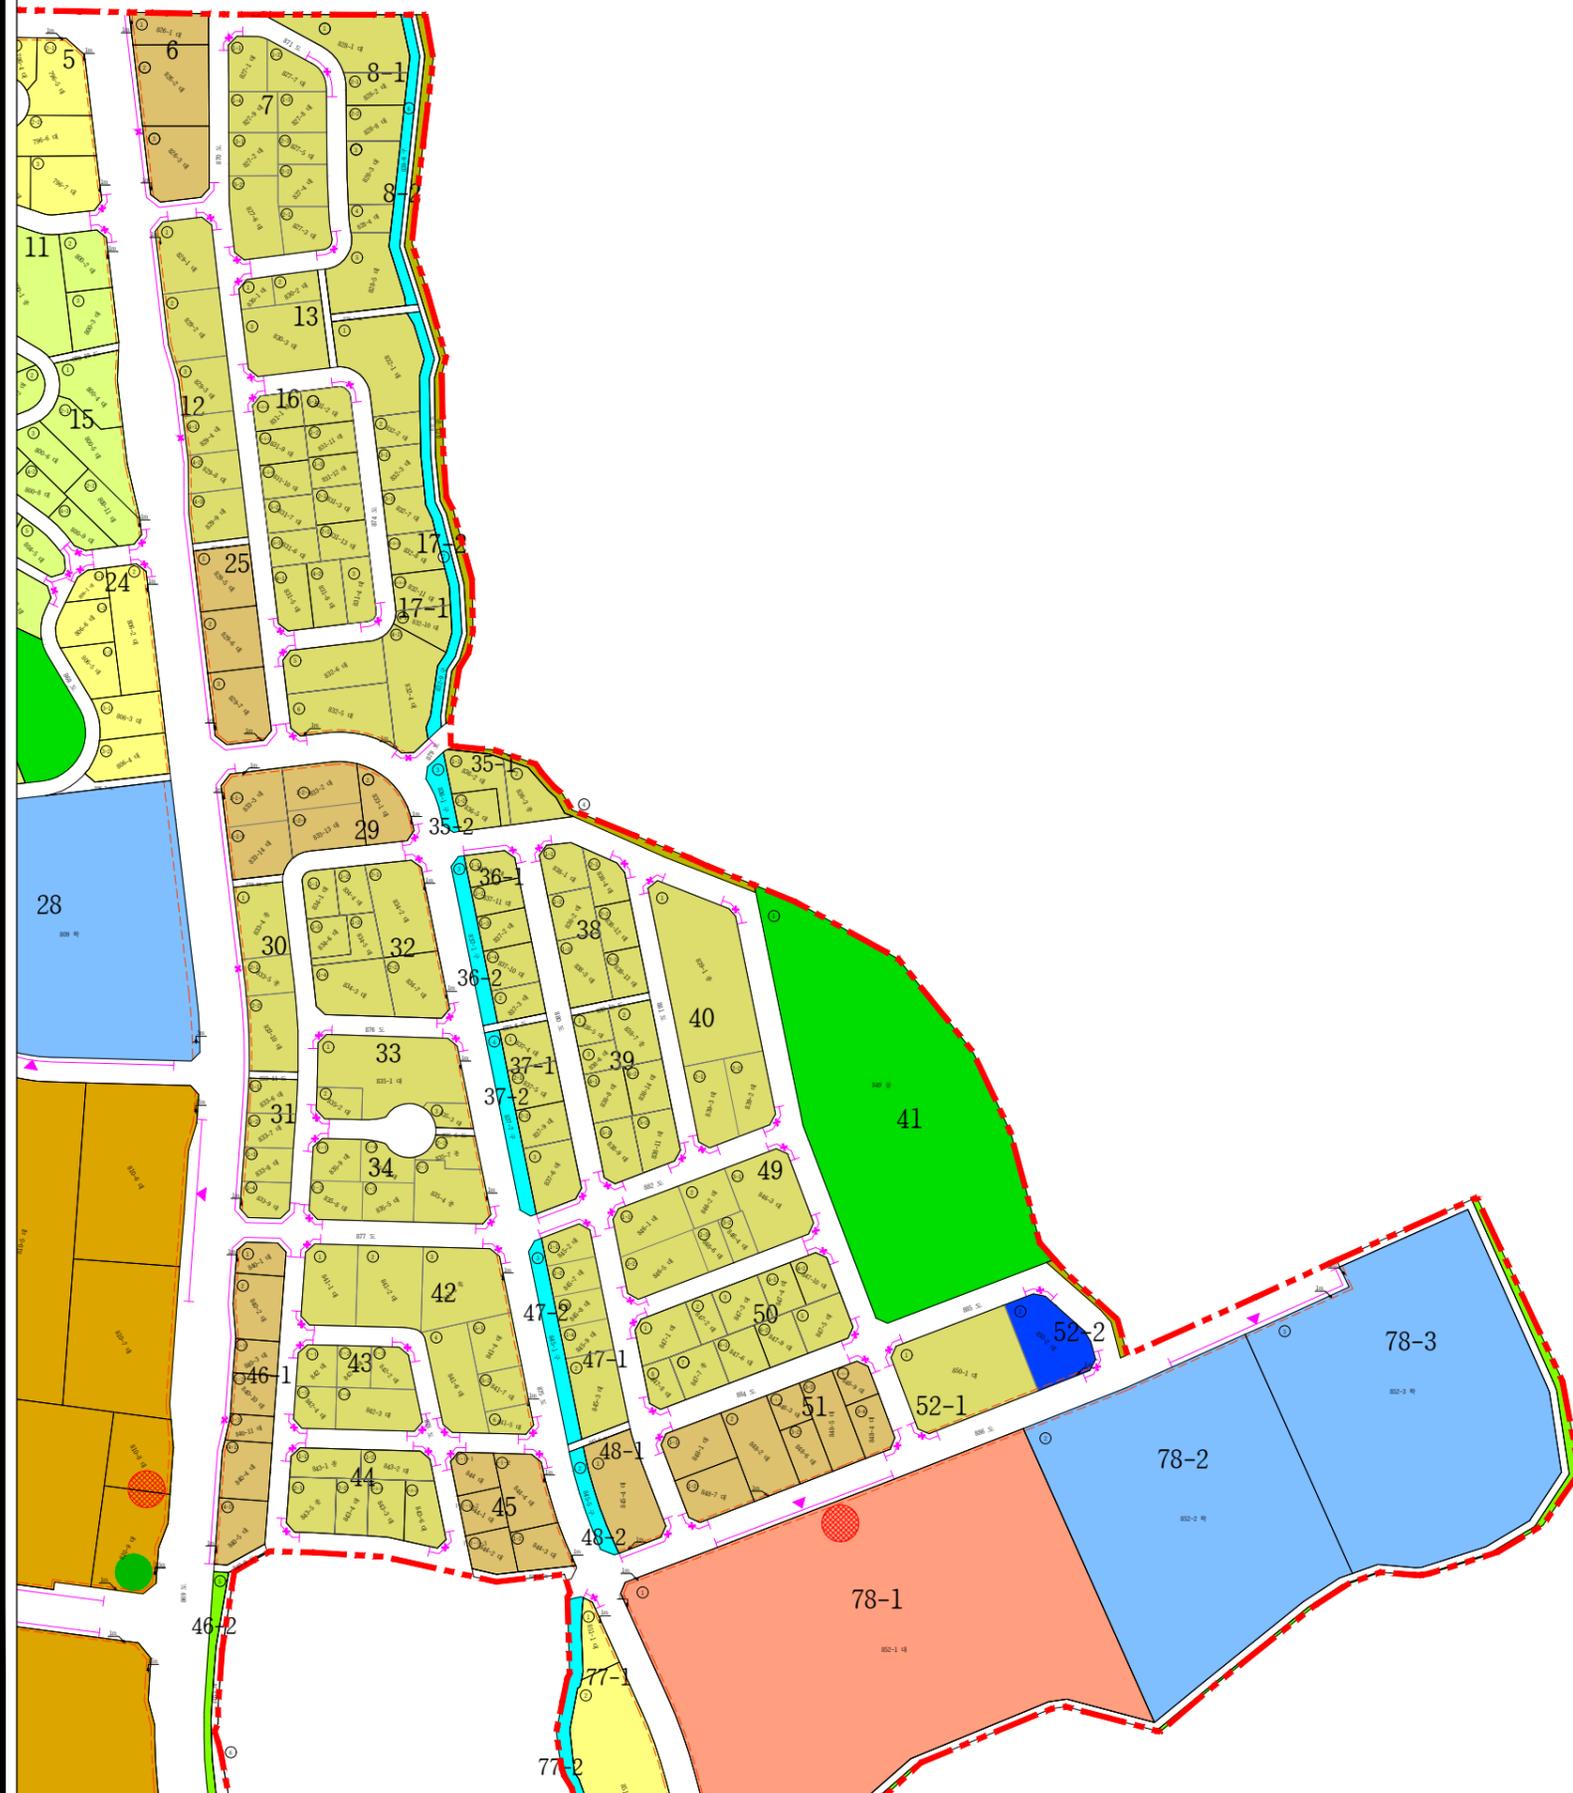

	지구단위계획 구역계		D-1용도(고층APT(3종))
	보행자 전용도로		D-2용도(고층APT(3종))
	삼지공원		E-1용도(일반상업)
	공동주택지내 분산상가		E-2용도(일반상업)
	공개공지 (대포도로 계획시 1층 높이만 4m 이상)		체육시설
	차량출입허용구간		공원
	차량출입불허구간		학교
	획지경계선		공용의 청사
	대지분할가능선(권장)		녹지
	벽면지정선(1m-1층에 한함)		공공공지
	공동건축(권장)		하천
	건축한계선		주차장
	A-1용도(단독(1종))		
	A-2용도(단독(2종))		
	A-3용도(단독(1종))		
	A-4용도(단독(2종))		
	B-1용도(다세대주택/연립주택(2종))		
	C-1용도(연립주택(2종))		

KEY - MAP

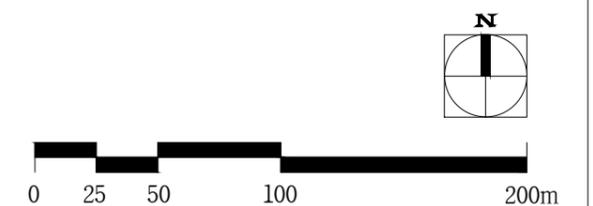
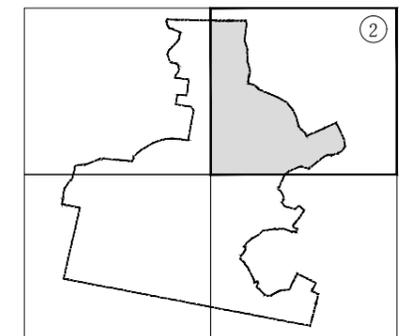


원당지구 지구단위계획구역




- | | |
|----------------------------------|------------------|
| 지구단위계획 구역계 | D-1용도(고층APT(3종)) |
| 보행자 전용도로 | D-2용도(고층APT(3종)) |
| 샘지공원 | E-1용도(일반상업) |
| 공동주택지내 분산상가 | E-2용도(일반상업) |
| 공개공지
(레크리에이션 계획시 1층 높이 4m 이상) | 체육시설 |
| 차량출입허용구간 | 공원 |
| 차량출입불허구간 | 학교 |
| 획지경계선 | 공용의 청사 |
| 대지분할가능선(권장) | 녹지 |
| 벽면지정선(1m-1층에 한함) | 공공공지 |
| 공동건축(권장) | 하천 |
| 건축한계선 | 주차장 |
| A-1용도(단독(1종)) | |
| A-2용도(단독(2종)) | |
| A-3용도(단독(1종)) | |
| A-4용도(단독(2종)) | |
| B-1용도(다세대주택/연립주택(2종)) | |
| C-1용도(연립주택(2종)) | |

KEY - MAP

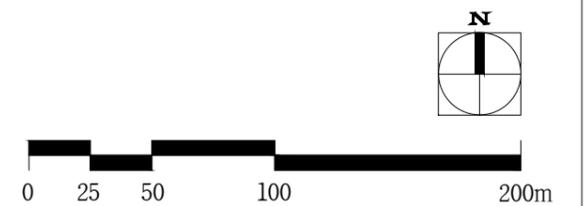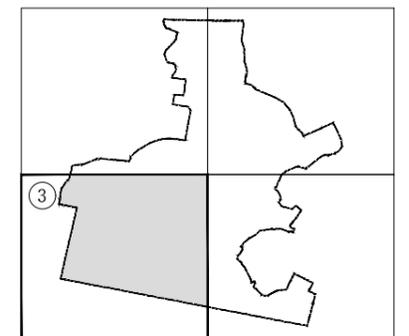

원당지구 지구단위계획구역

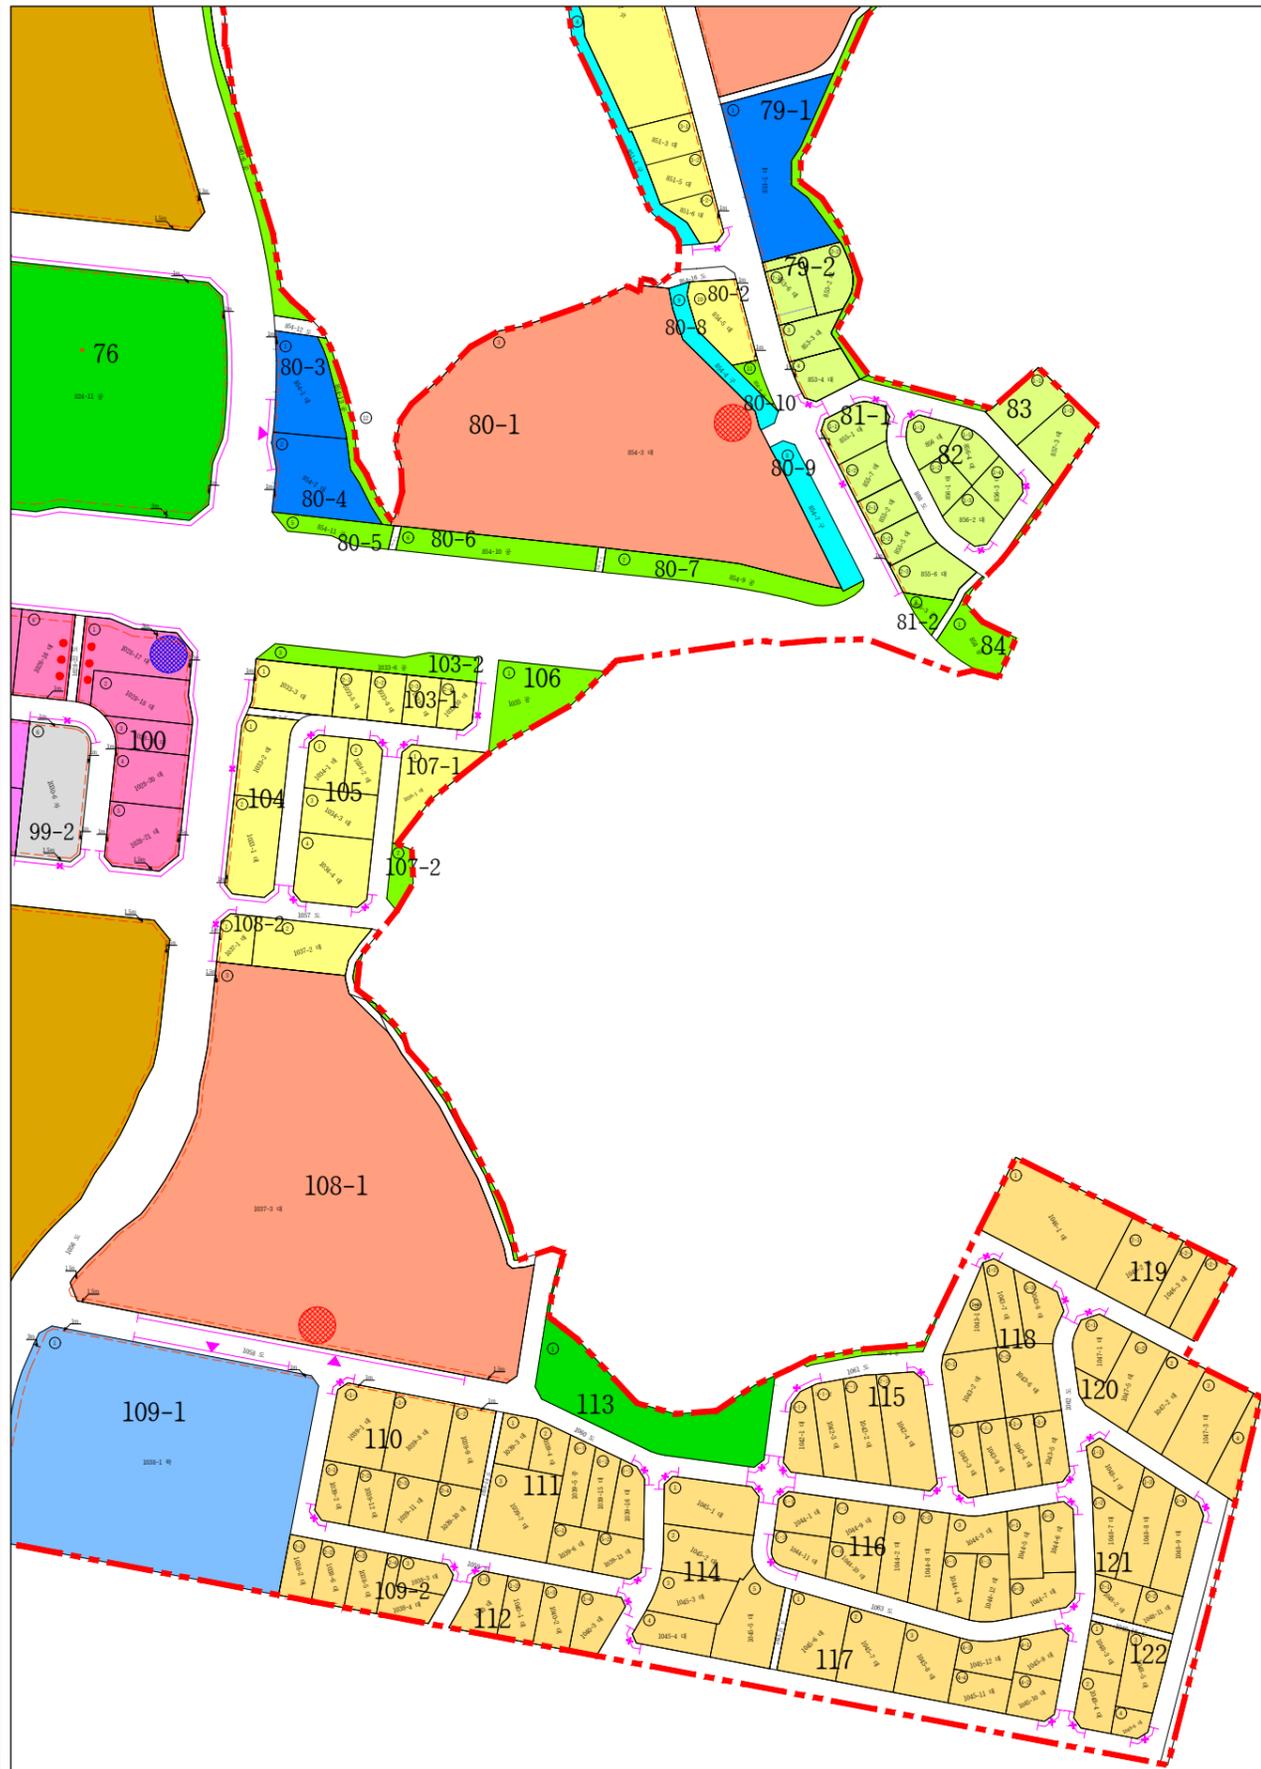

- | | |
|-----------------------------------|------------------|
| 지구단위계획 구역계 | D-1용도(고층APT(3종)) |
| 보행자 전용도로 | D-2용도(고층APT(3종)) |
| 삼지공원 | E-1용도(일반상업) |
| 공동주택지내 분산상가 | E-2용도(일반상업) |
| 공개공지
(레크리에이션 계획시 1층 높이만 4m 이상) | 체육시설 |
| 차량출입허용구간 | 공원 |
| 차량출입불허구간 | 학교 |
| 획지경계선 | 공용의 청사 |
| 대지분할가능선(권장) | 녹지 |
| 벽면지정선(1m-1층에 한함) | 공공공지 |
| 공동건축(권장) | 하천 |
| 건축한계선 | 주차장 |
| A-1용도(단독(1종)) | |
| A-2용도(단독(2종)) | |
| A-3용도(단독(1종)) | |
| A-4용도(단독(2종)) | |
| B-1용도(다세대주택/연립주택(2종)) | |
| C-1용도(연립주택(2종)) | |

KEY - MAP

