




오류지구 지구단위계획구역

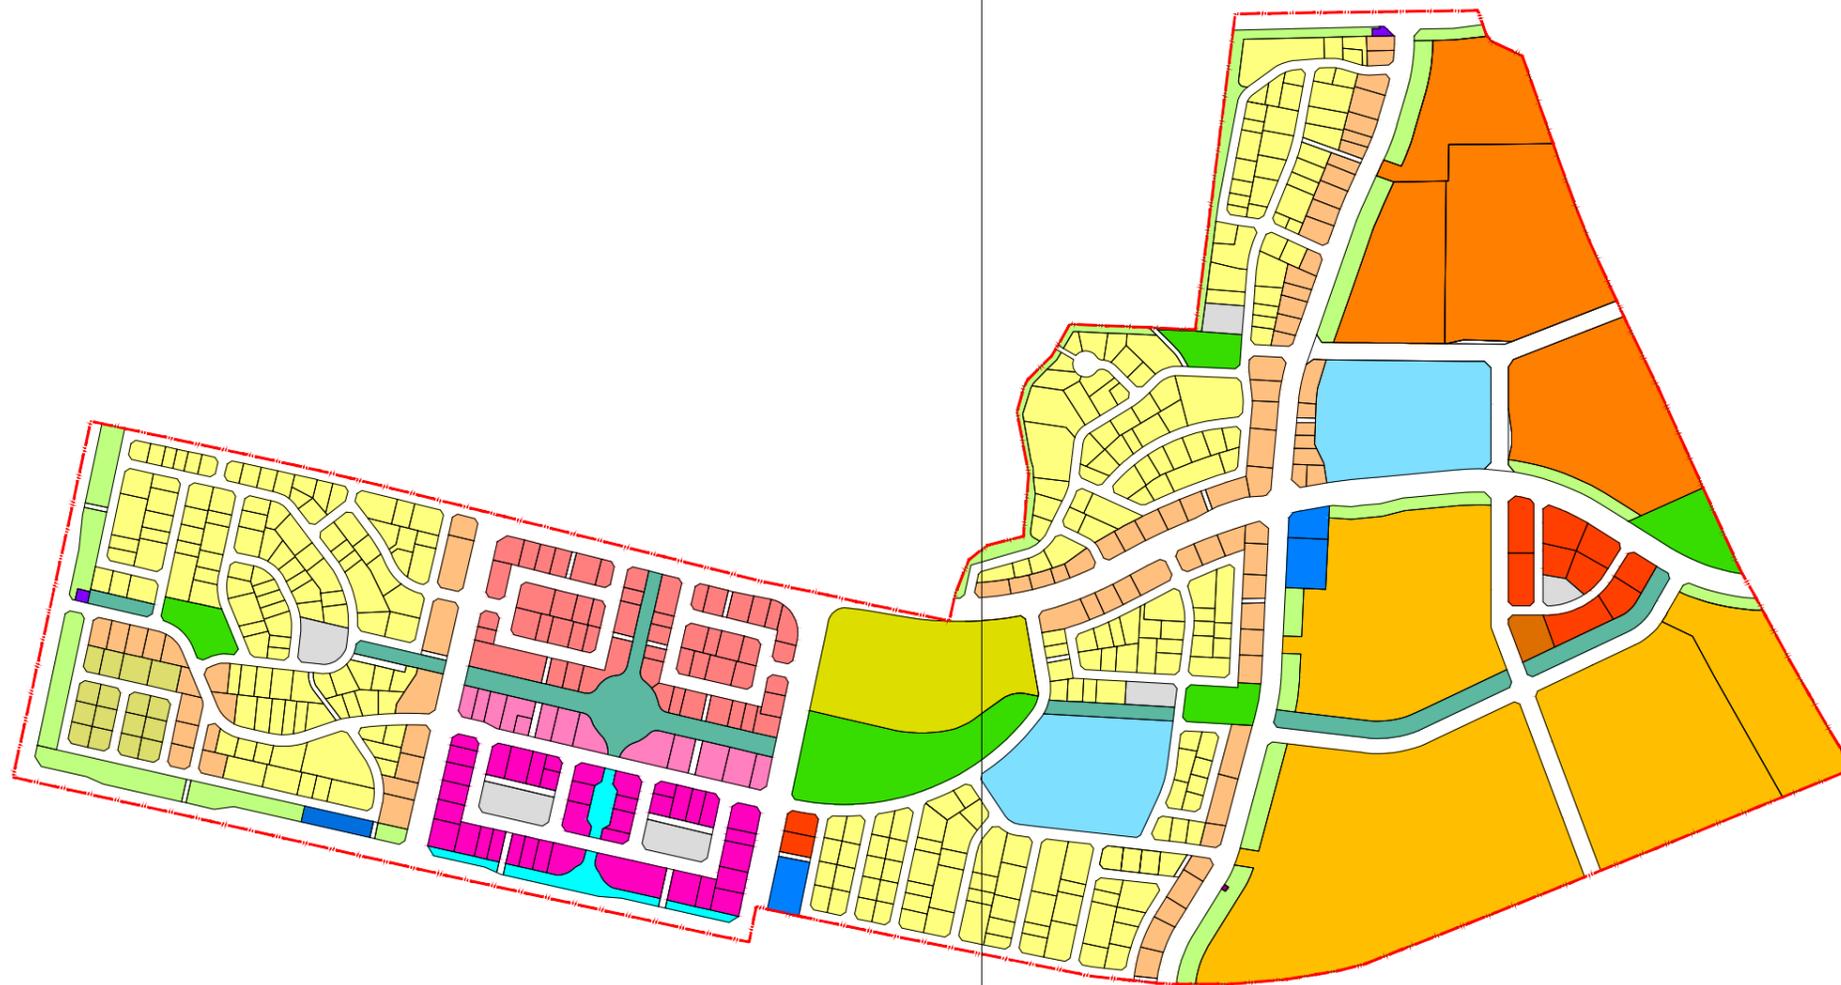

- 지구단위계획구역
- 완충녹지
- 경관녹지
- 공원
- 공공공지
- 공공청사
- 학교
- 문화시설
- 주차장
- 가스공급설비
- 철도
- 오수펌프장
- 단독주택용지(A-1)
- 단독주택용지(A-2)
- 공동주택용지(B-1)
- 공동주택용지(B-2)
- 공동주택용지(B-3)
- 공동주택용지(B-4)
- 준주거용지(C-1)
- 준주거용지(C-2)
- 상업용지(D-1)
- 상업용지(D-2)

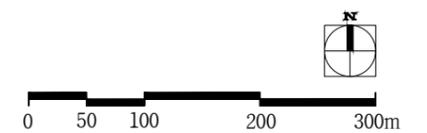


오류지구 지구단위계획구역

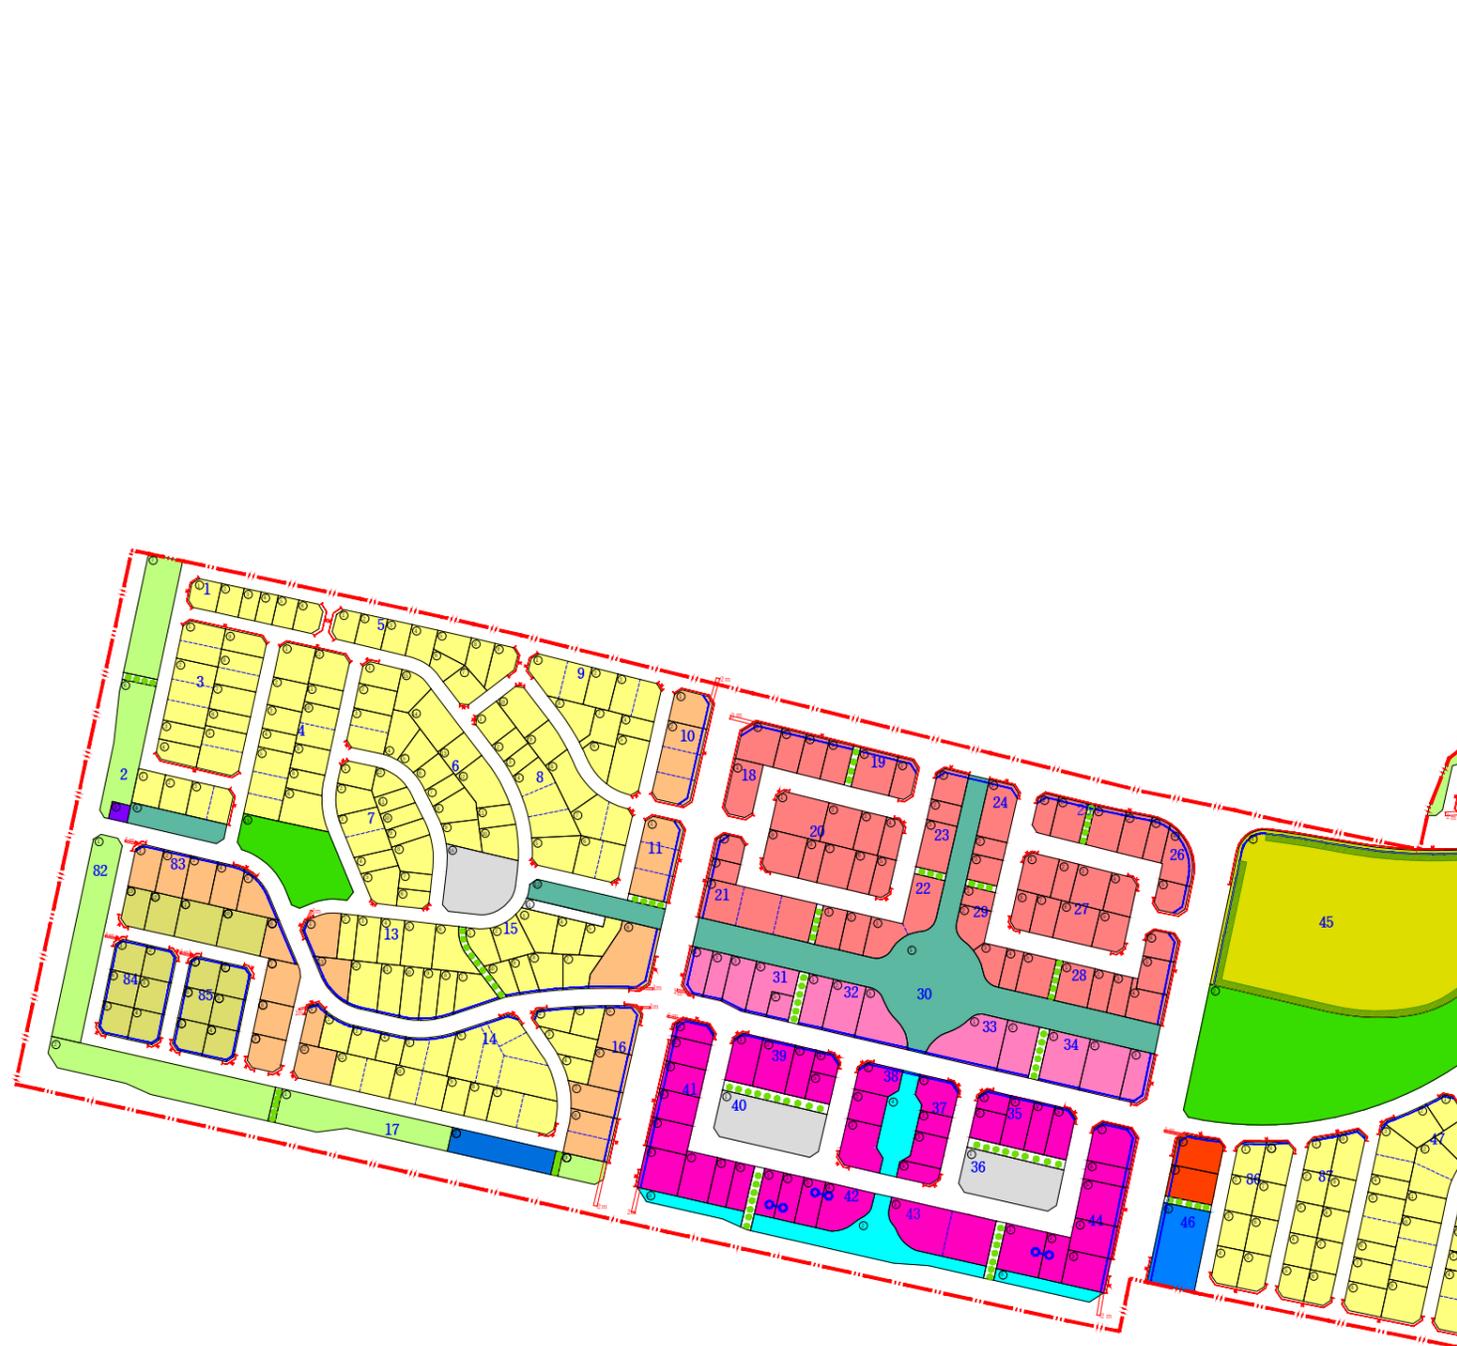


- | | |
|----------|-------------|
| 지구단위계획구역 | 주차장 |
| 대지분할가능선 | 가스공급설비 |
| 보행자전용도로 | 철도 |
| 건축한계선 | 우수펌프장 |
| 차량출입불허구간 | 단독주택용지(A-1) |
| 공동개발(권장) | 단독주택용지(A-2) |
| 대지내조경 | 공동주택용지(B-1) |
| 완충녹지 | 공동주택용지(B-2) |
| 경관녹지 | 공동주택용지(B-3) |
| 공원 | 공동주택용지(B-4) |
| 공공공지 | 준주거용지(C-1) |
| 공공청사 | 준주거용지(C-2) |
| 학교 | 상업용지(D-1) |
| 문화시설 | 상업용지(D-2) |

KEY - MAP

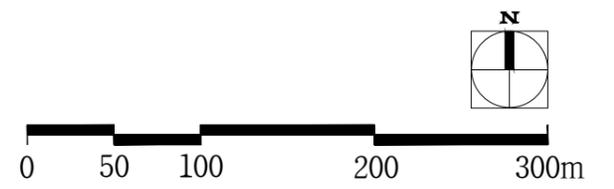

오류지구 지구단위계획구역

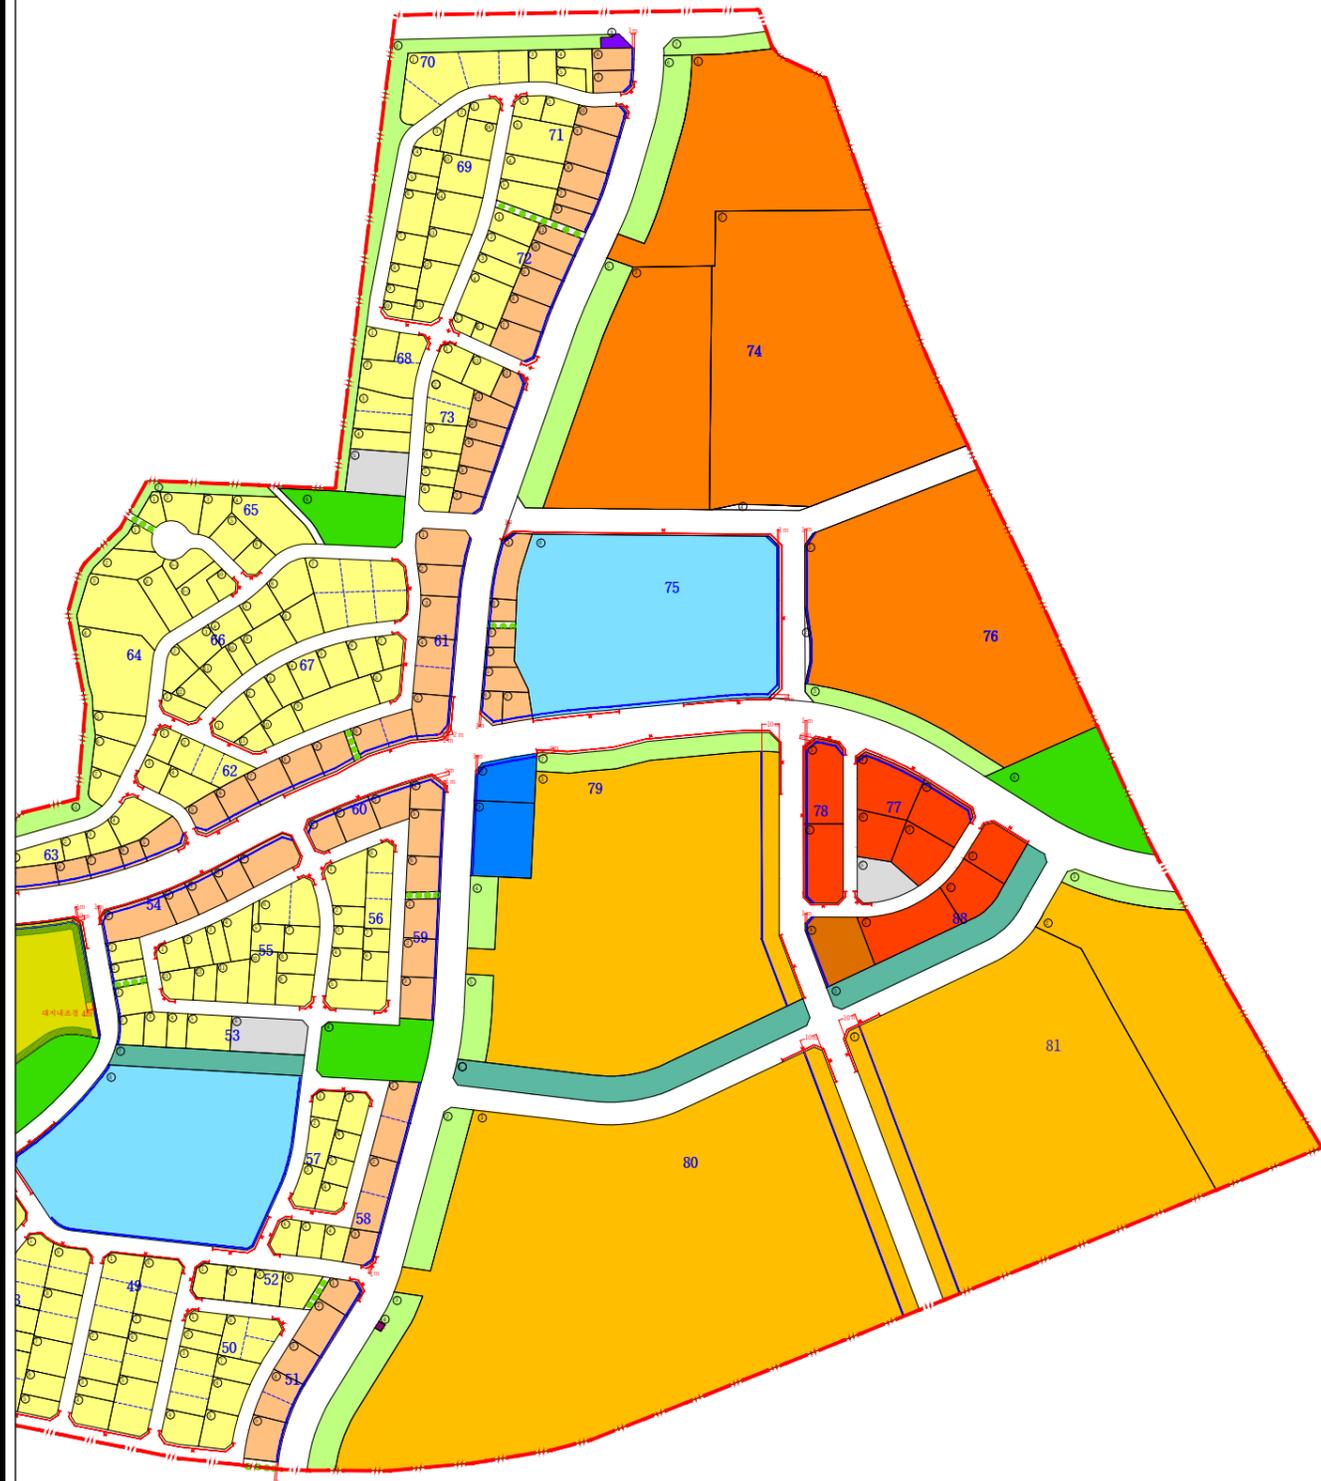

- | | |
|----------|-------------|
| 지구단위계획구역 | 주차장 |
| 대지분할가능선 | 가스공급설비 |
| 보행자전용도로 | 철도 |
| 건축한계선 | 우수펌프장 |
| 차량출입불허구간 | 단독주택용지(A-1) |
| 공동개발(권장) | 단독주택용지(A-2) |
| 대지내조경 | 공동주택용지(B-1) |
| 완충녹지 | 공동주택용지(B-2) |
| 경관녹지 | 공동주택용지(B-3) |
| 공원 | 공동주택용지(B-4) |
| 공공공지 | 준주거용지(C-1) |
| 공공청사 | 준주거용지(C-2) |
| 학교 | 상업용지(D-1) |
| 문화시설 | 상업용지(D-2) |

KEY - MAP

