


블로2지구 지구단위계획구역

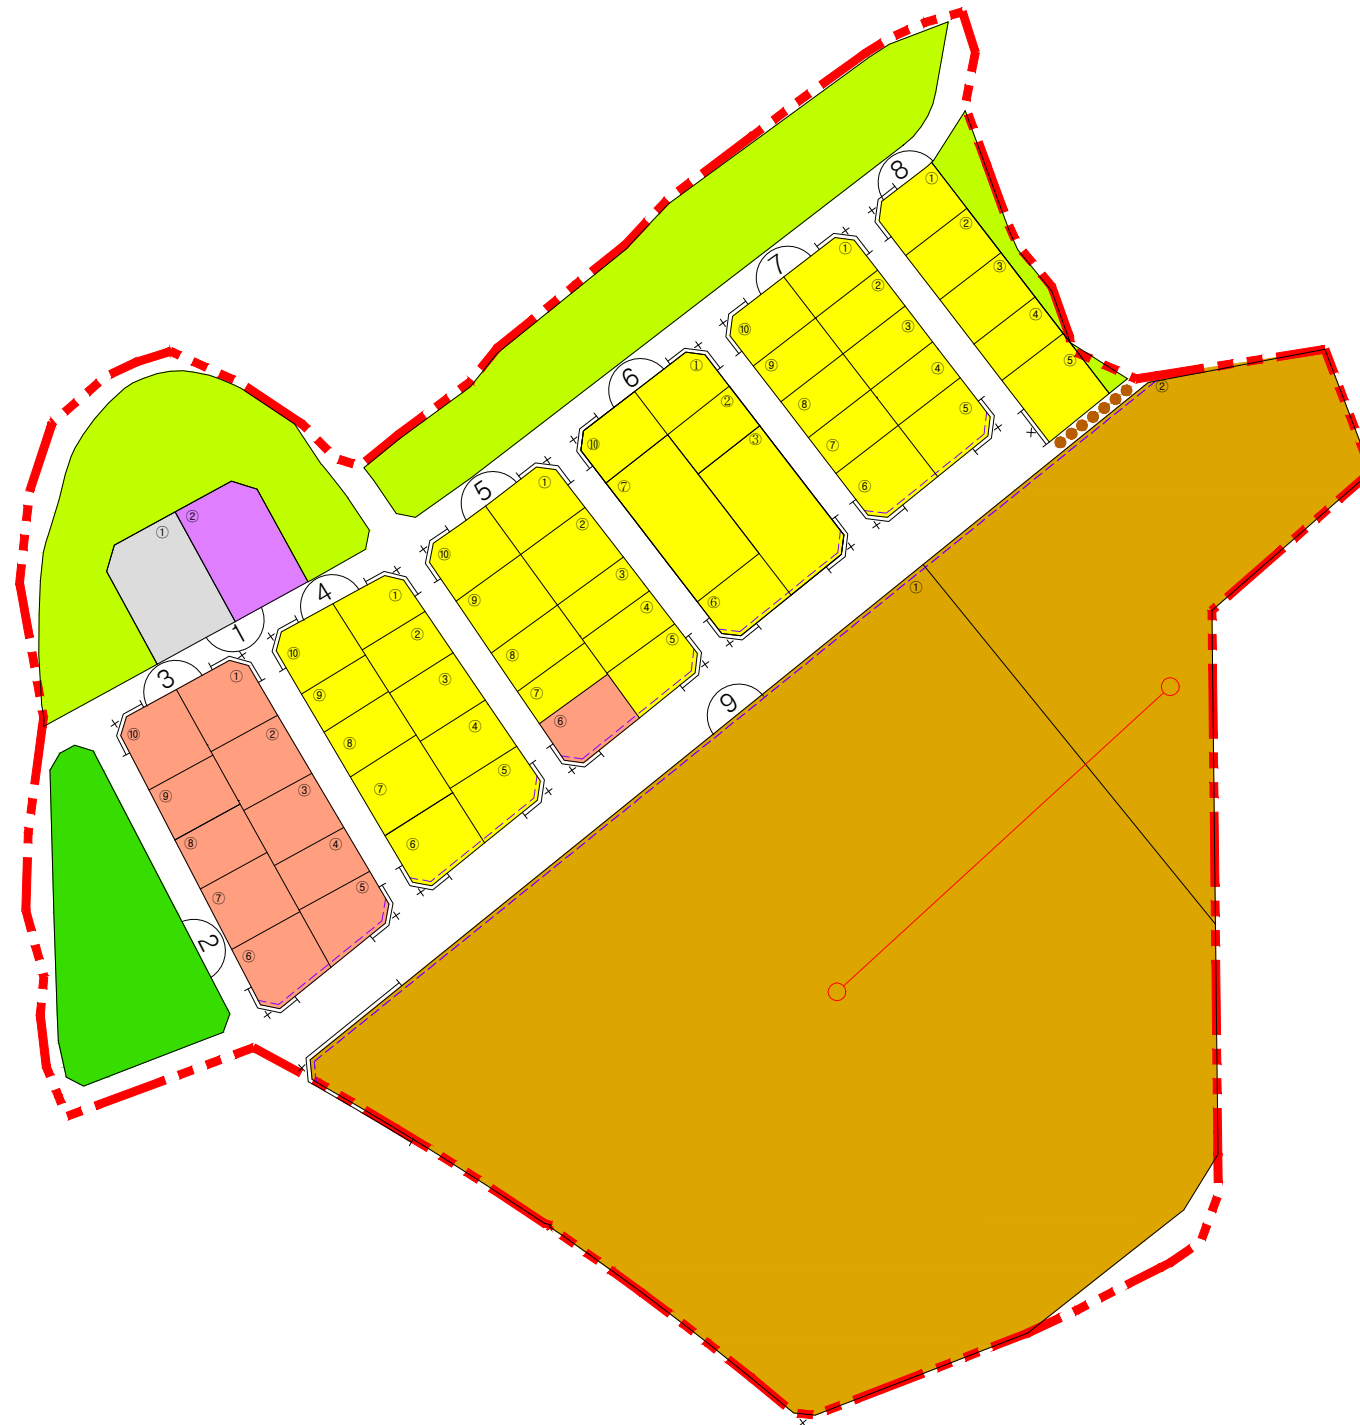

- 지구단위계획구역
- 획지경계선
- 공동개발(지정)
- 건축한계선
- 차량출입불허구간
- 보행자전용도로
- 주차장
- 공원
- 경관녹지
- 단독 및 다세대주택
- 공동주택
- 근린생활시설용지
- 종교시설용지

