




# 인천 가정 지구단위계획구역

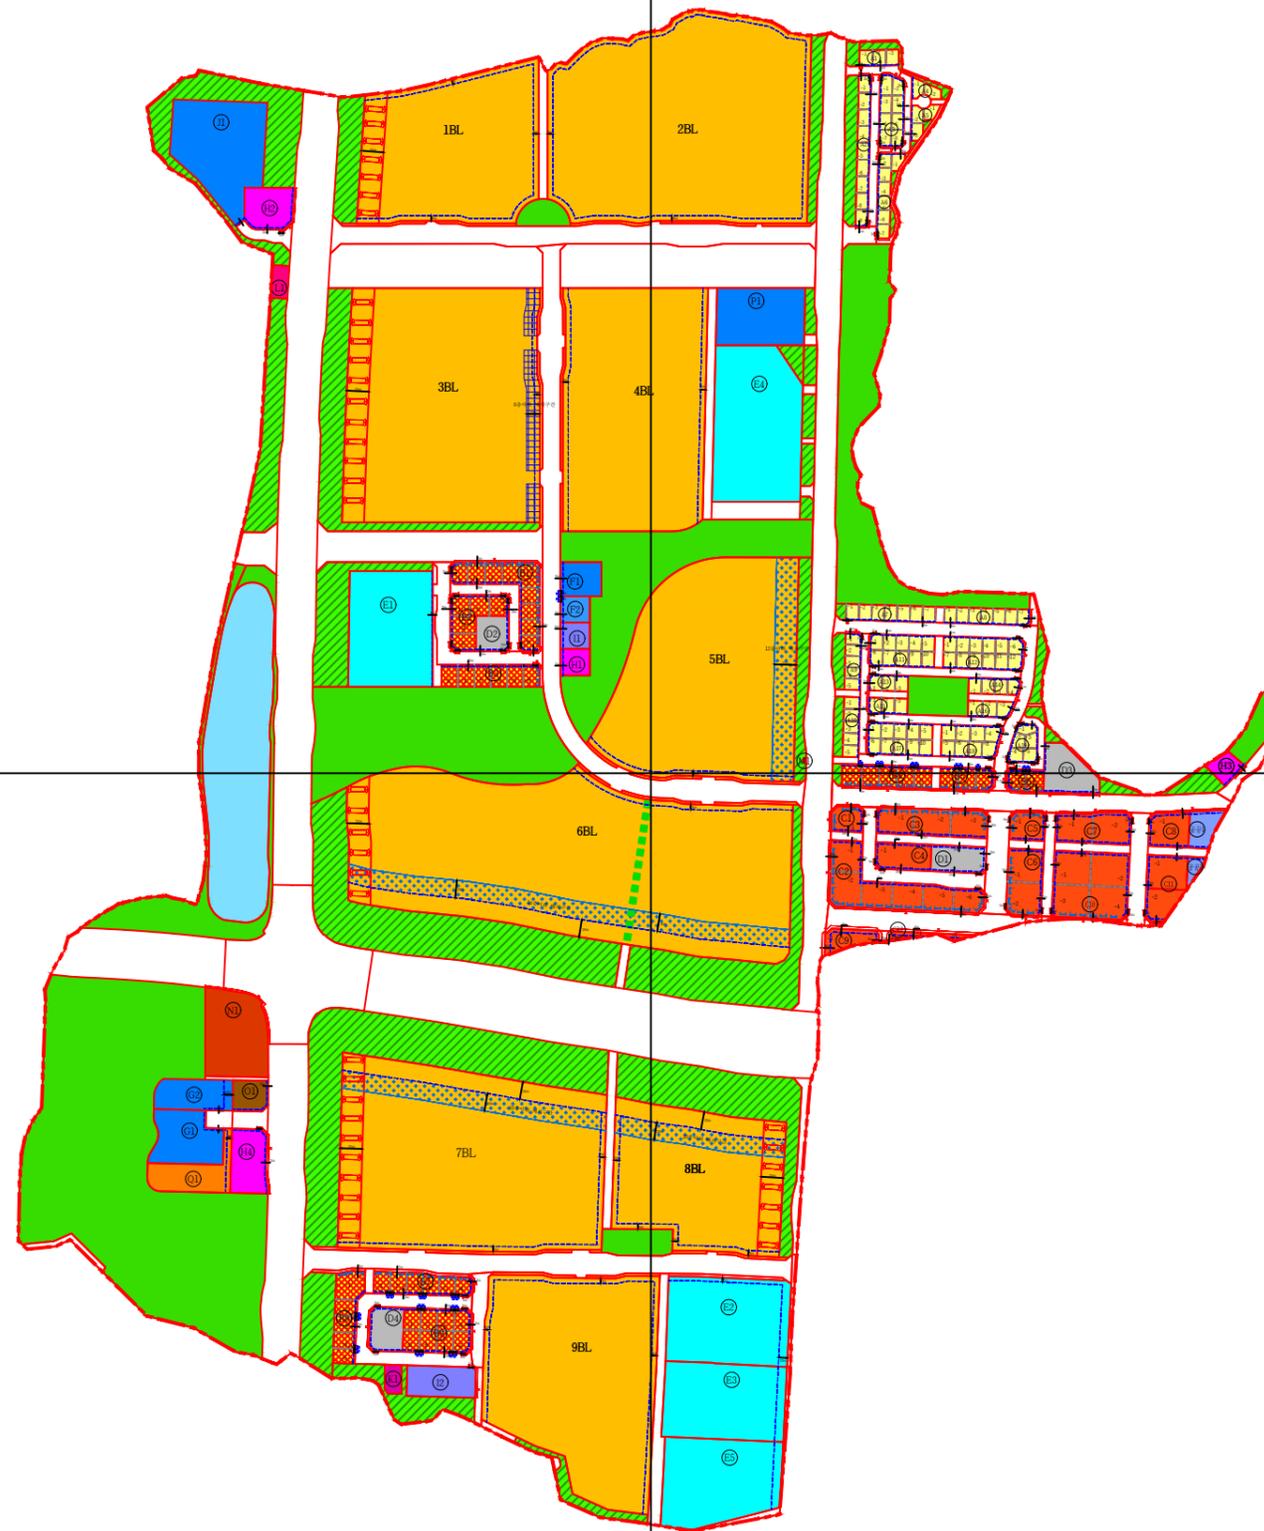

- |              |             |
|--------------|-------------|
| 지구단위계획구역     | 저류시설        |
| 단독주택         | 획지 경계선      |
| 공동주택         | 획지 분할 가능선   |
| 근린생활용지       | 차량출입불허구간    |
| 상업용지         | 공개공지        |
| 공공·문화·체육시설용지 | 공공보행통로      |
| 공공복합업무       | 건축지정선       |
| 사회복지시설       | 중층배치구간      |
| 노유자시설        | 직각배치구간      |
| 학교용지         | 연도형 주택 배치구간 |
| 유치원·어린이집용지   | 건축한계선       |
| 종교용지         | 차량 진출입 권장구간 |
| 주차장          |             |
| 빗물펌프장        |             |
| 오수중계펌프장 용지   |             |
| 개폐소          |             |
| 주유소          |             |
| 공원           |             |
| 녹지           |             |


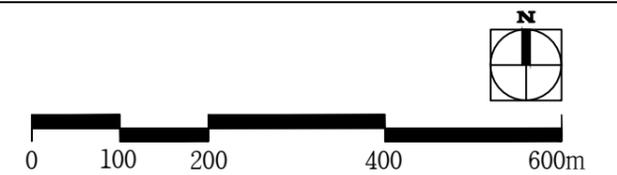


# 인천 가정 지구단위계획구역

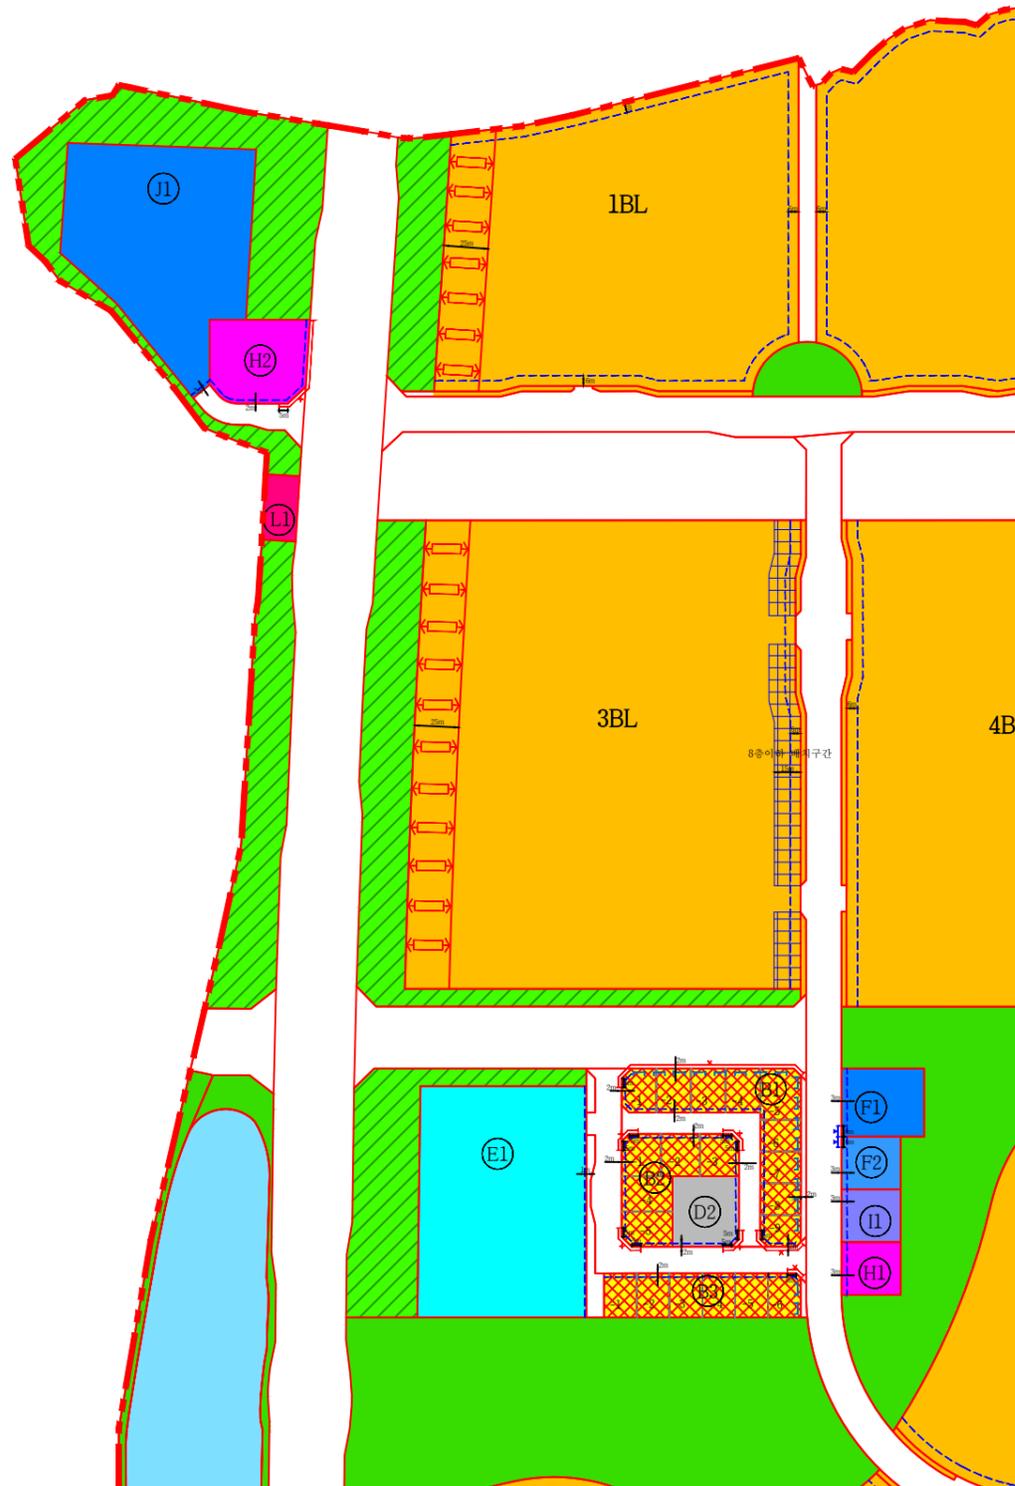


- |              |             |
|--------------|-------------|
| 지구단위계획구역     | 저류시설        |
| 단독주택         | 획지 경계선      |
| 공동주택         | 획지 분할 가능선   |
| 근린생활용지       | 차량출입불허구간    |
| 상업용지         | 공개공지        |
| 공공·문화·체육시설용지 | 공공보행통로      |
| 공공복합업무       | 건축지정선       |
| 사회복지시설       | 중층배치구간      |
| 노유자시설        | 직각배치구간      |
| 학교용지         | 연도형 주택 배치구간 |
| 유치원·어린이집용지   | 건축한계선       |
| 종교용지         | 차량 진출입 권장구간 |
| 주차장          |             |
| 빗물펌프장        |             |
| 우수중계펌프장 용지   |             |
| 개폐소          |             |
| 주유소          |             |
| 공원           |             |
| 녹지           |             |

## KEY - MAP

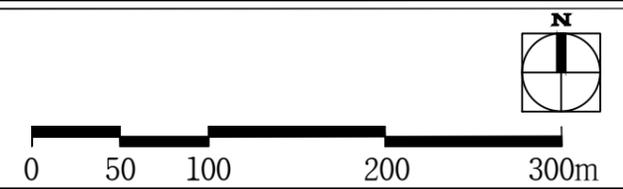
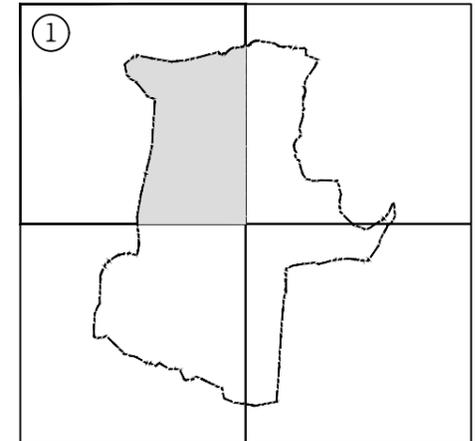


# 인천 가정 지구단위계획구역

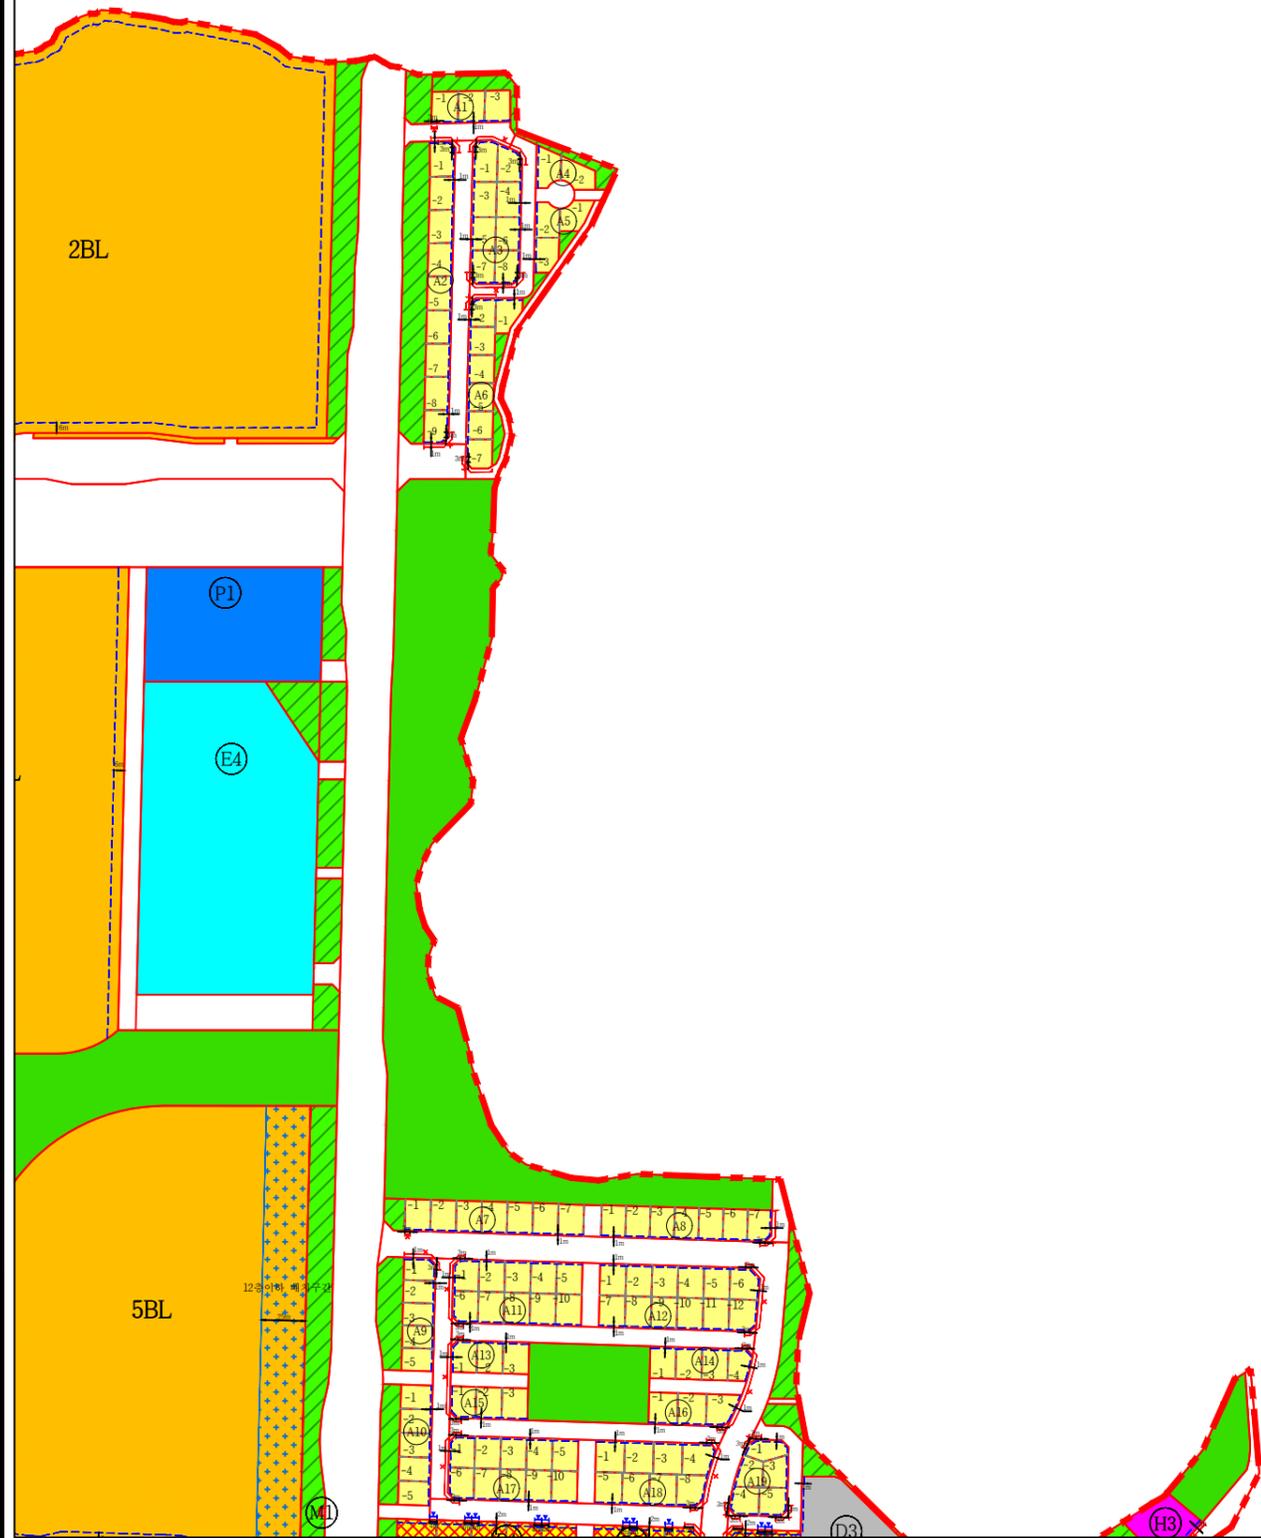


	지구단위계획구역		저류시설
	단독주택		획지 경계선
	공동주택		획지 분할 가능선
	근린생활용지		차량출입불허구간
	상업용지		공개공지
	공공·문화·체육시설용지		공공보행통로
	공공복합업무		건축지정선
	사회복지시설		중층배치구간
	노유자시설		직각배치구간
	학교용지		연도형 주택 배치구간
	유치원·어린이집용지		건축한계선
	종교용지		차량 진출입 권장구간
	주차장		
	빗물펌프장		
	오수중계펌프장 용지		
	개폐소		
	주유소		
	공원		
	복합시설		

## KEY - MAP

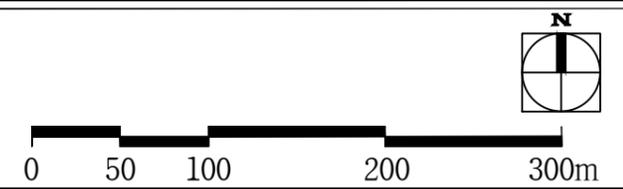
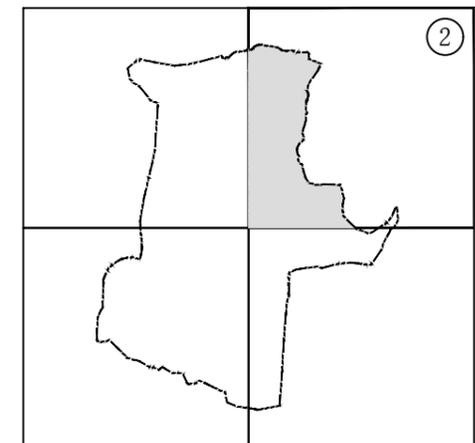


# 인천 가정 지구단위계획구역

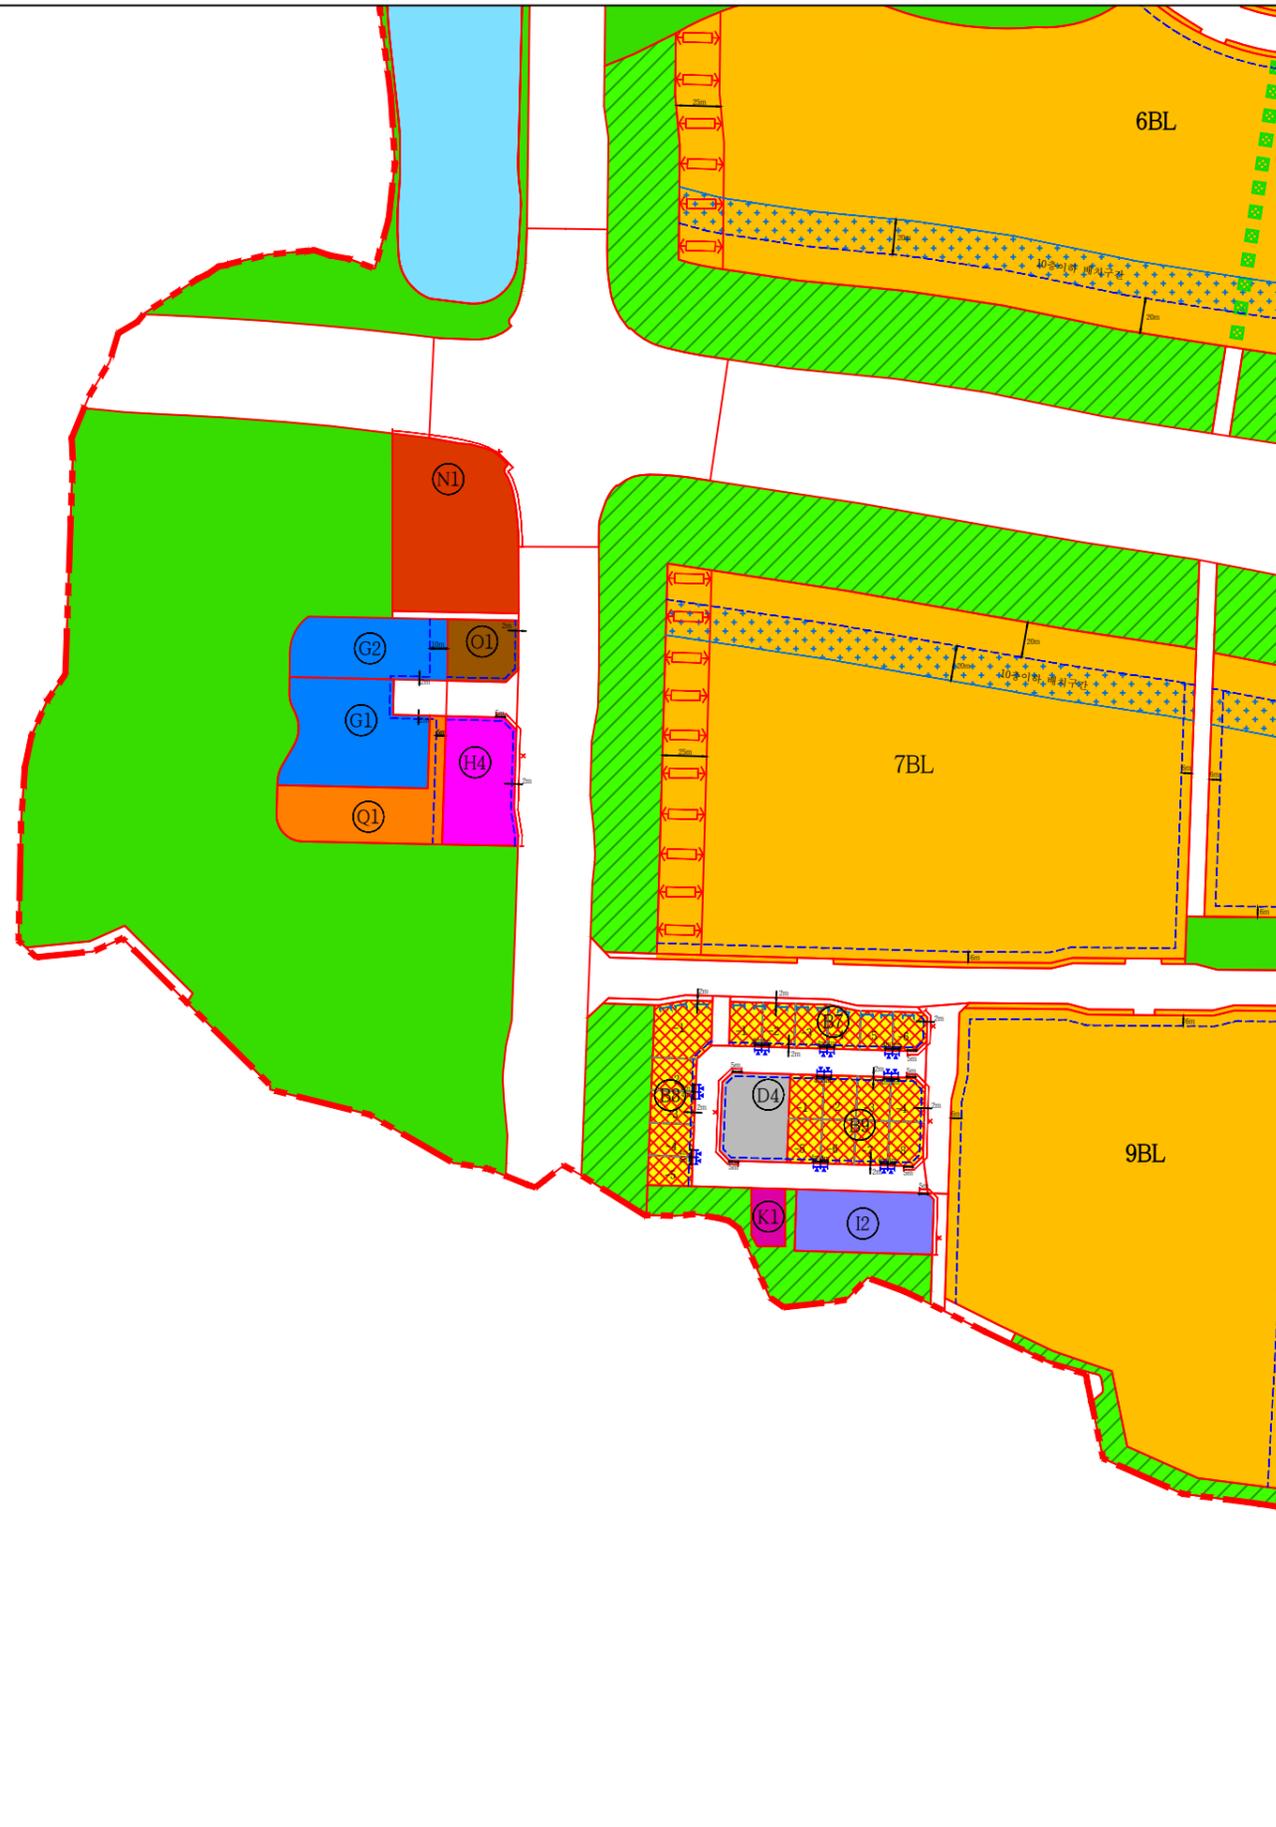

	지구단위계획구역		저류시설
	단독주택		획지 경계선
	공동주택		획지 분할 가능선
	근린생활용지		차량출입불허구간
	상업용지		공개공지
	공공·문화·체육시설용지		공공보행통로
	공공복합업무		건축지정선
	사회복지시설		중층배치구간
	노유자시설		직각배치구간
	학교용지		연도형 주택 배치구간
	유치원·어린이집용지		건축한계선
	종교용지		차량 진출입 권장구간
	주차장		
	빗물펌프장		
	오수중계펌프장 용지		
	개폐소		
	주유소		
	공원		
	녹지		

## KEY - MAP

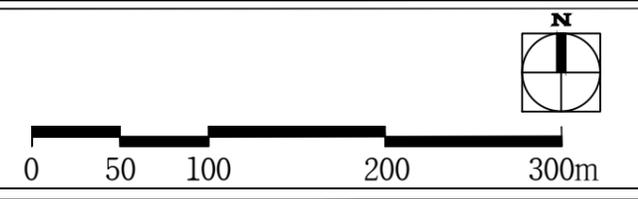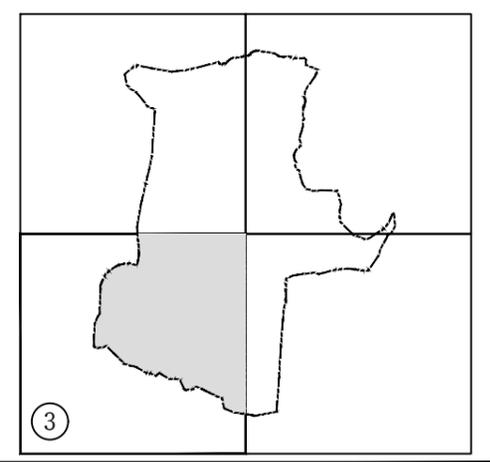

# 인천 가정 지구단위계획구역



- |              |             |
|--------------|-------------|
| 지구단위계획구역     | 저류시설        |
| 단독주택         | 획지 경계선      |
| 공동주택         | 획지 분할 가능선   |
| 근린생활용지       | 차량출입불허구간    |
| 상업용지         | 공개공지        |
| 공공·문화·체육시설용지 | 공공보행통로      |
| 공공복합업무       | 건축지정선       |
| 사회복지시설       | 중층배치구간      |
| 노유자시설        | 직각배치구간      |
| 학교용지         | 연도형 주택 배치구간 |
| 유치원·어린이집용지   | 건축한계선       |
| 종교용지         | 차량 진출입 권장구간 |
| 주차장          |             |
| 빗물펌프장        |             |
| 오수중계펌프장 용지   |             |
| 개폐소          |             |
| 주유소          |             |
| 공원           |             |
| 녹지           |             |

## KEY - MAP

