

북항배후부지 지구단위계획구역



-  지구단위계획구역
-  가 구 선
-  공업용지 (I)
-  공업용지 (II)
-  상업용지 (III)
-  자연녹지용지 (IV)
-  지원시설용지 (VII)
-  공공·문화체육시설 (V)
-  유통 및 공급시설 (V)
-  주 차 장 (V)
-  경 원
-  녹 지

1


2

3

4

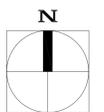
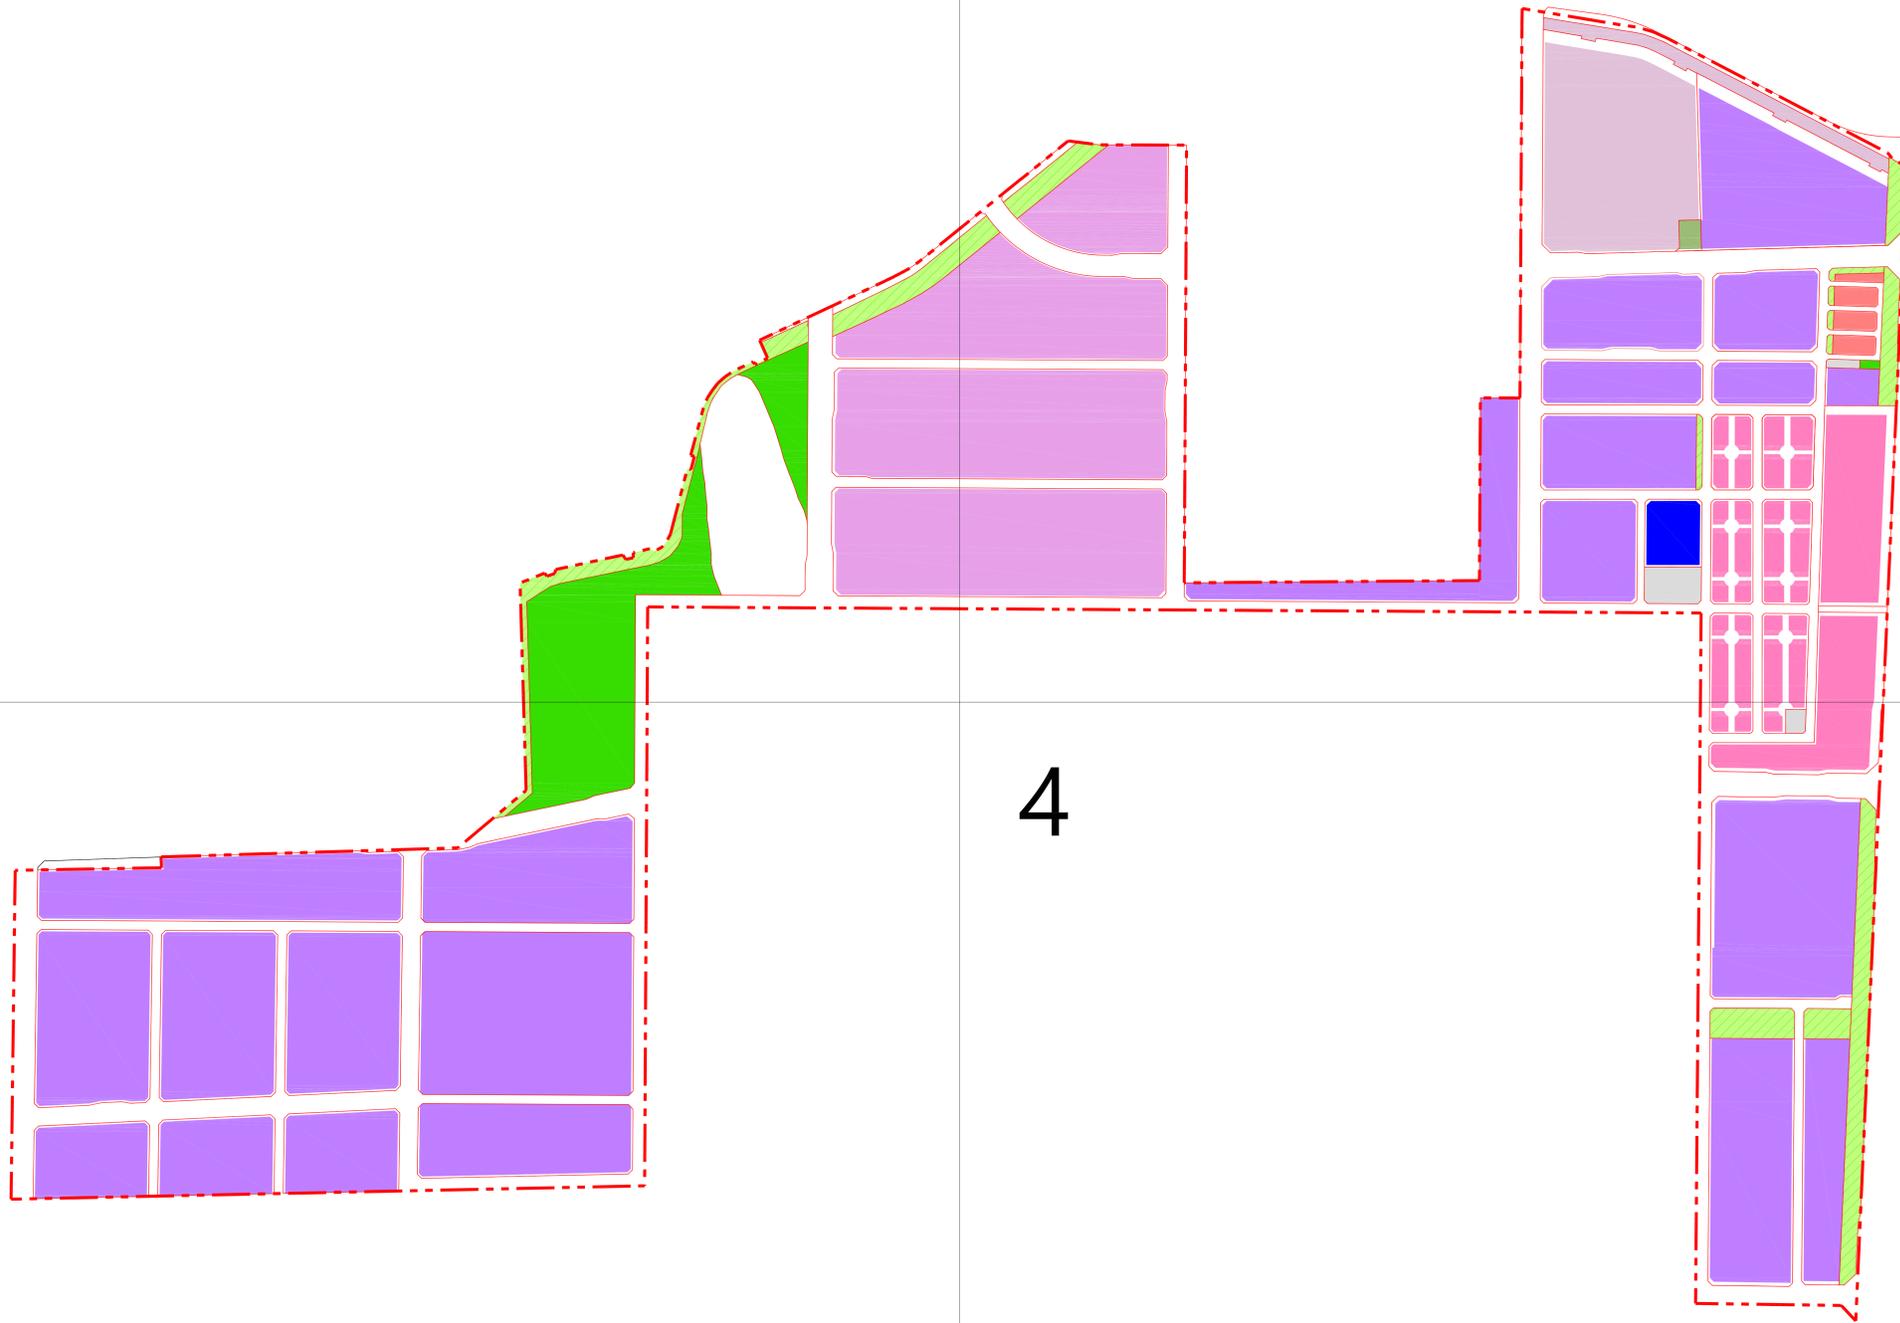


북항배후부지 지구단위계획구역

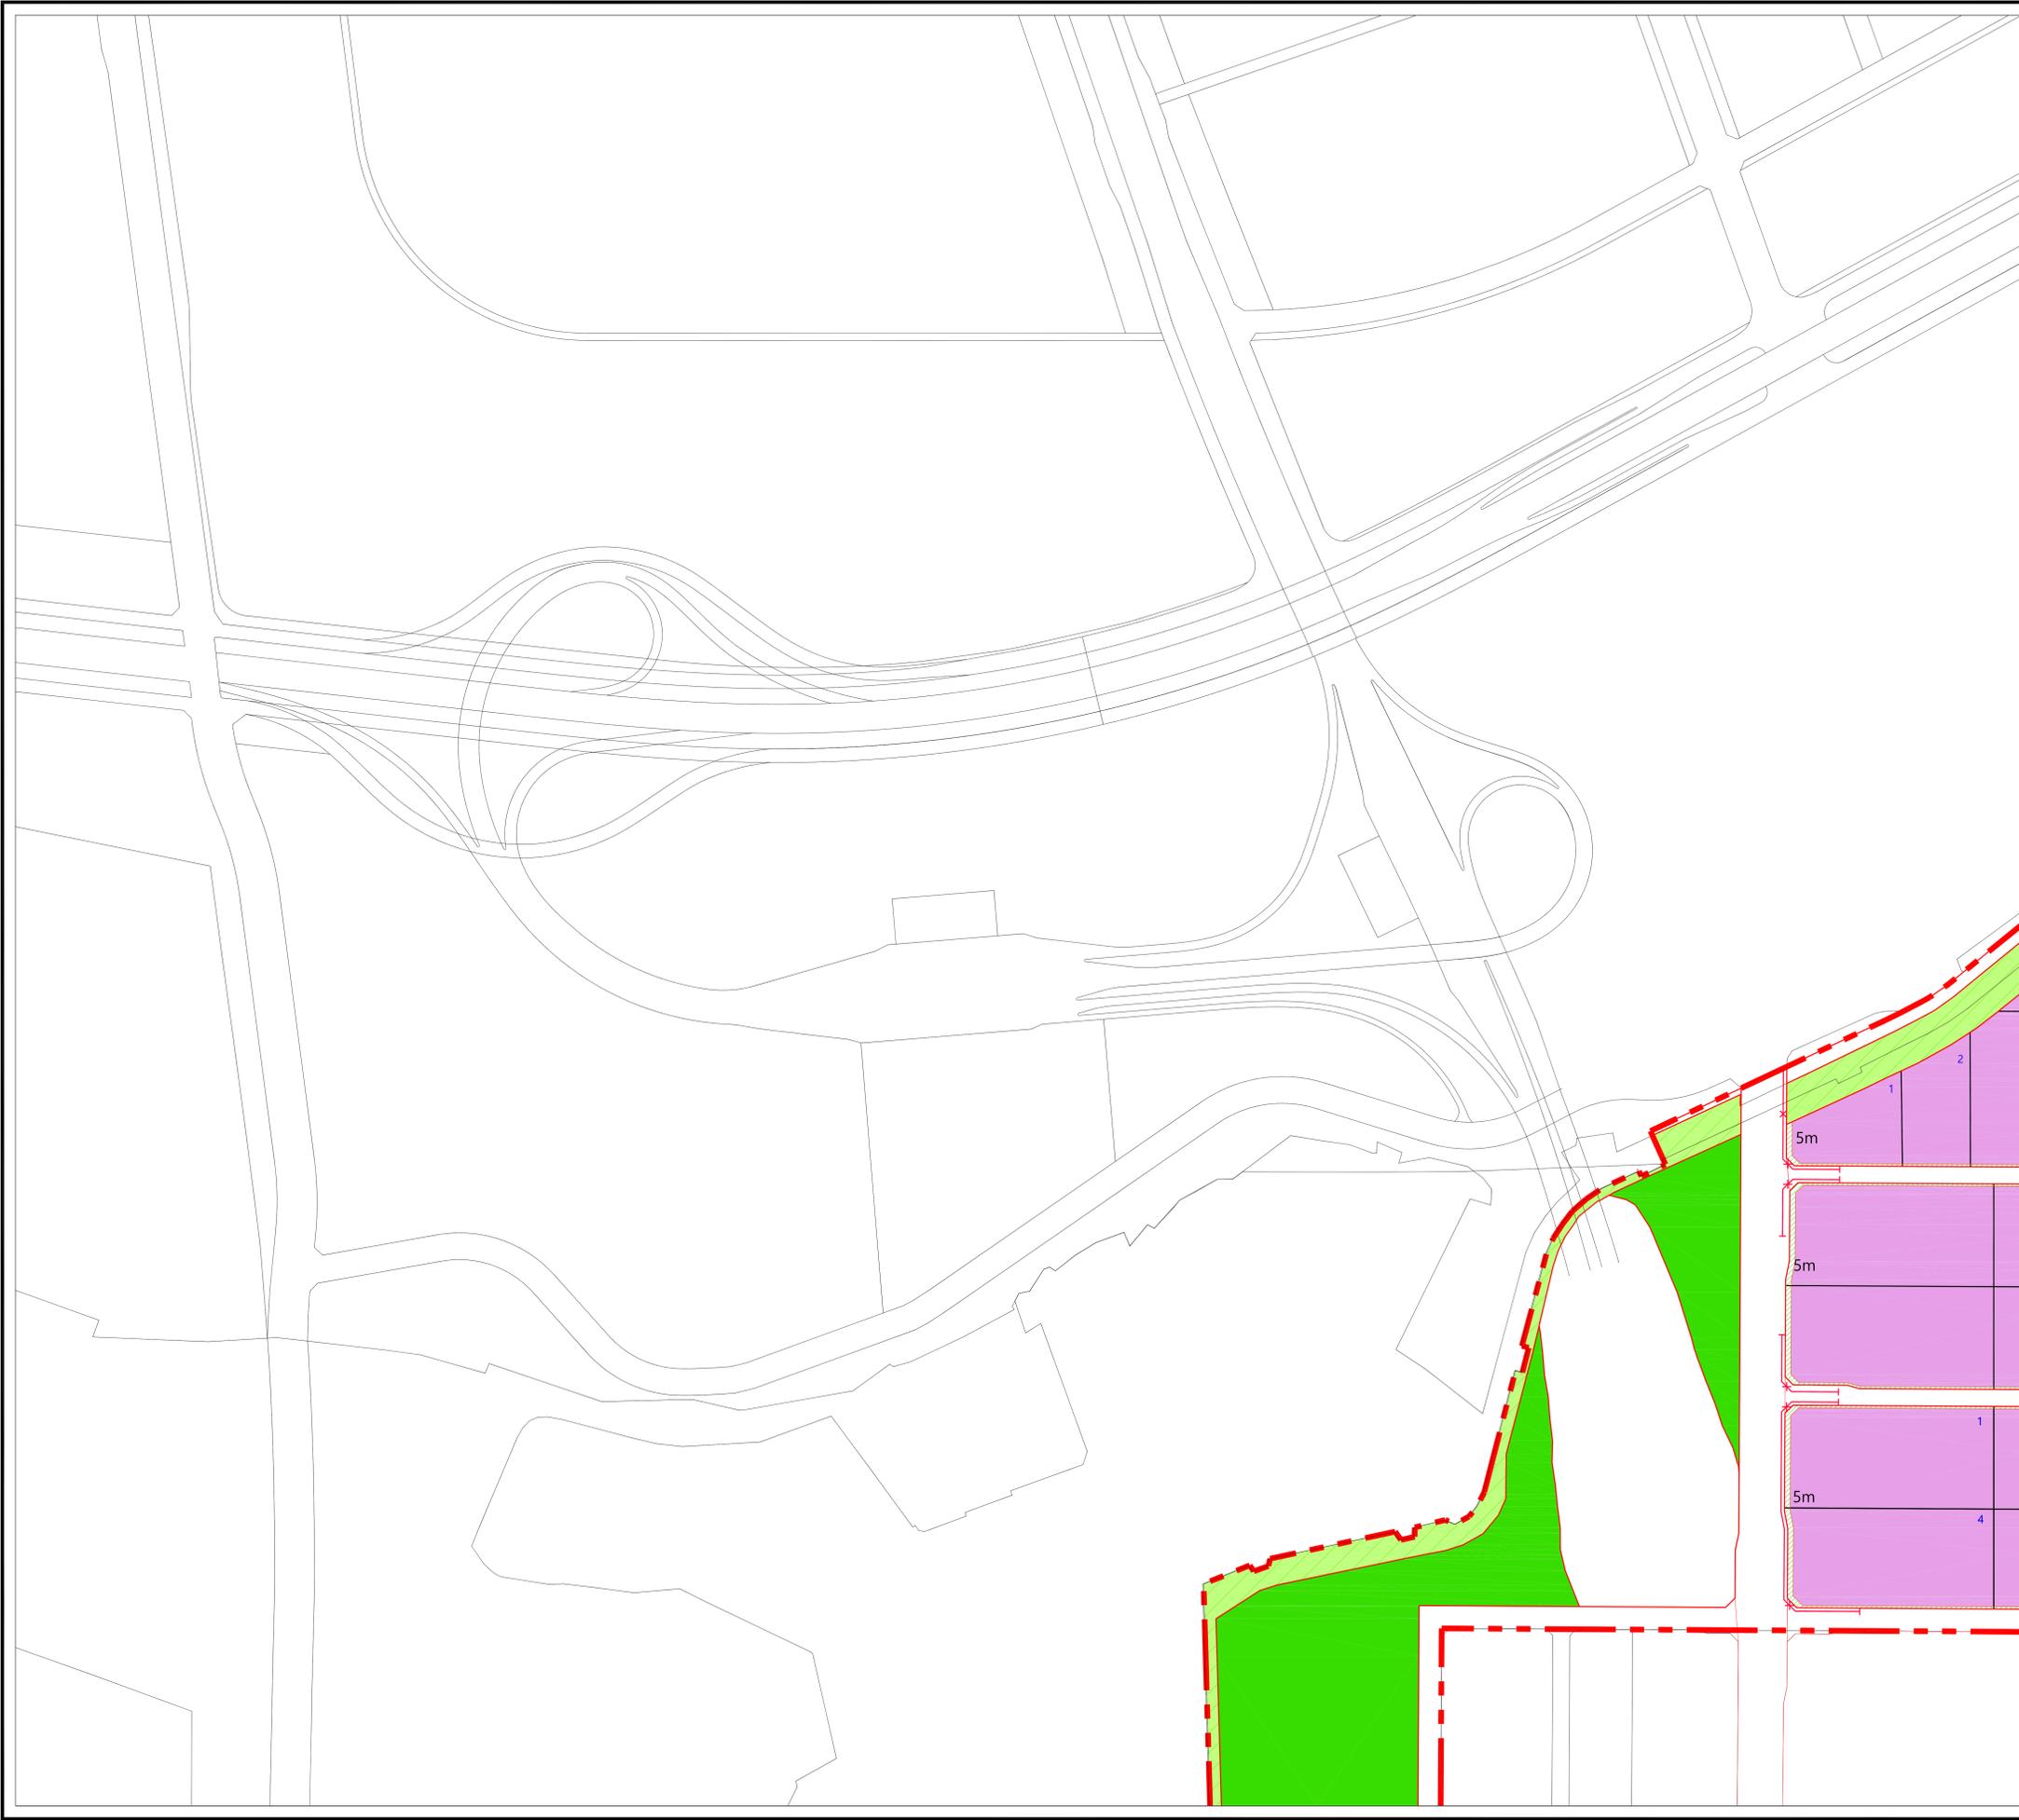


- 지구단위계획구역
- 가 구 선
- 획 지 선
- 필 지 선
- 공업용지 (I)
- 공업용지 (II)
- 상업용지 (III)
- 자연녹지용지 (IV)
- 지원시설용지 (VII)
- 공공·문화체육시설 (V)
- 유통 및 공급시설 (V)
- 주 차 장 (V)
- 공 원
- 녹 지
- 공 개 공 지
- 공 공 조 경
- 전 면 공 지
- 건축한계선
- 공공보행통로
- 차량출입불허공간



KEY - MAP

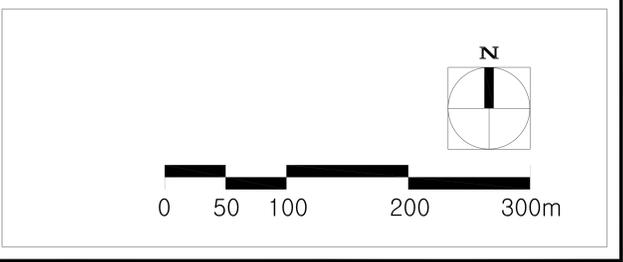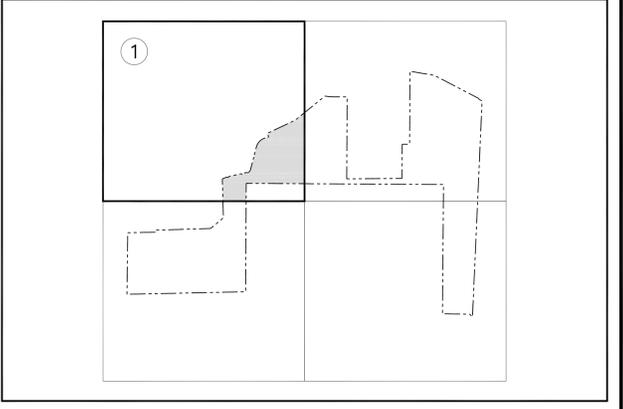

북항배후부지 지구단위계획구역

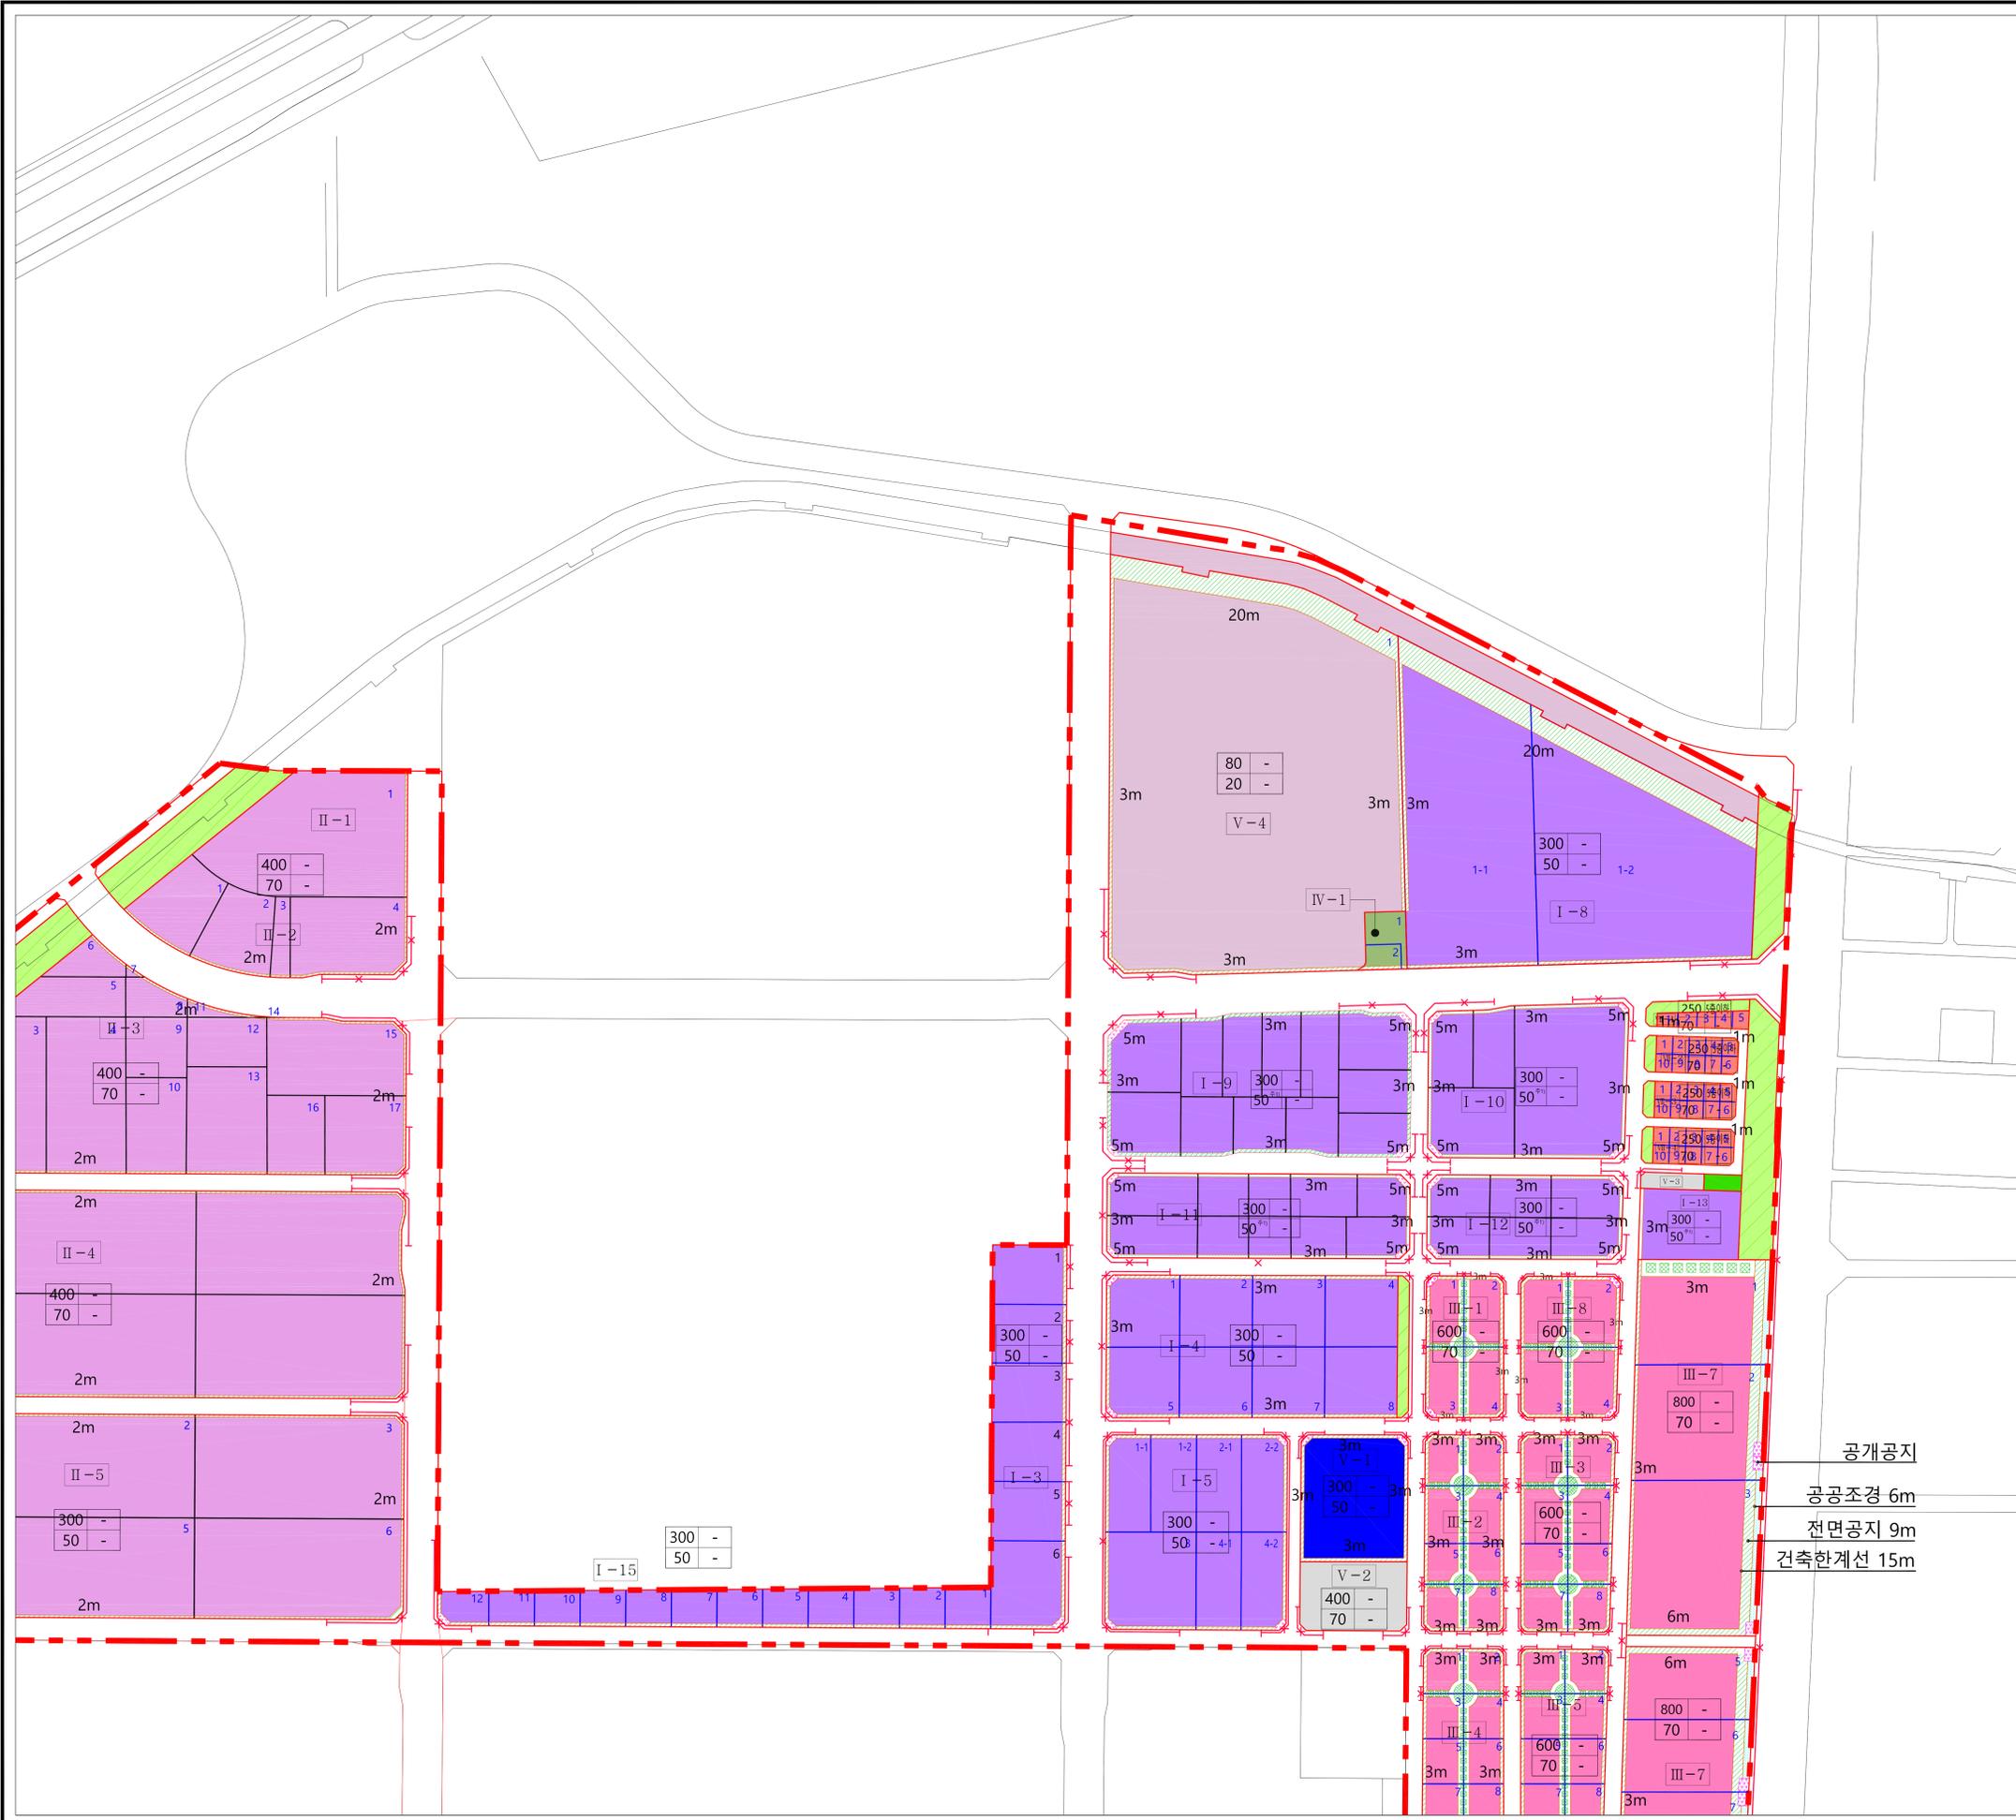


- 지구단위계획구역
- 가 구 선
- 획 지 선
- 필 지 선
- 공업용지 (I)
- 공업용지 (II)
- 상업용지 (III)
- 자연녹지용지 (IV)
- 지원시설용지 (VII)
- 공공·문화체육시설 (V)
- 유통 및 공급시설 (V)
- 주 차 장 (V)
- 공 원
- 녹 지
- 공개공지
- 공공조경
- 전면공지
- 건축한계선
- 공공보행통로
- 차량출입불허공간

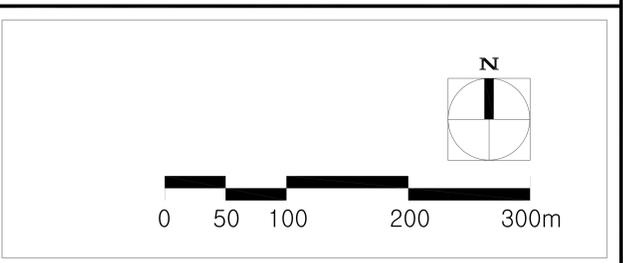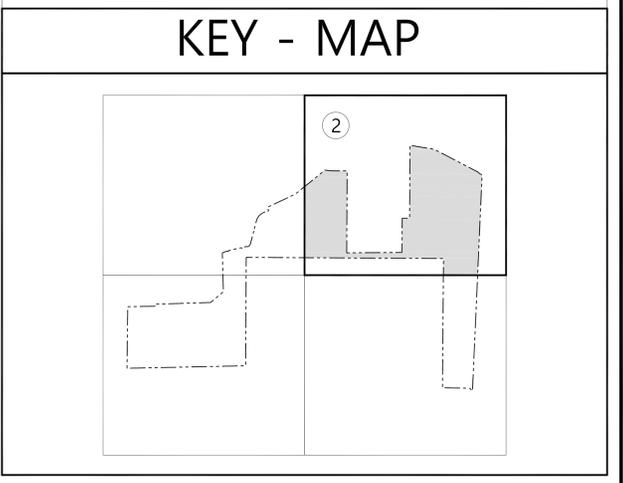



공개공지
공공조경 6m
전면공지 9m
건축한계선 15m

북항배후부지 지구단위계획구역

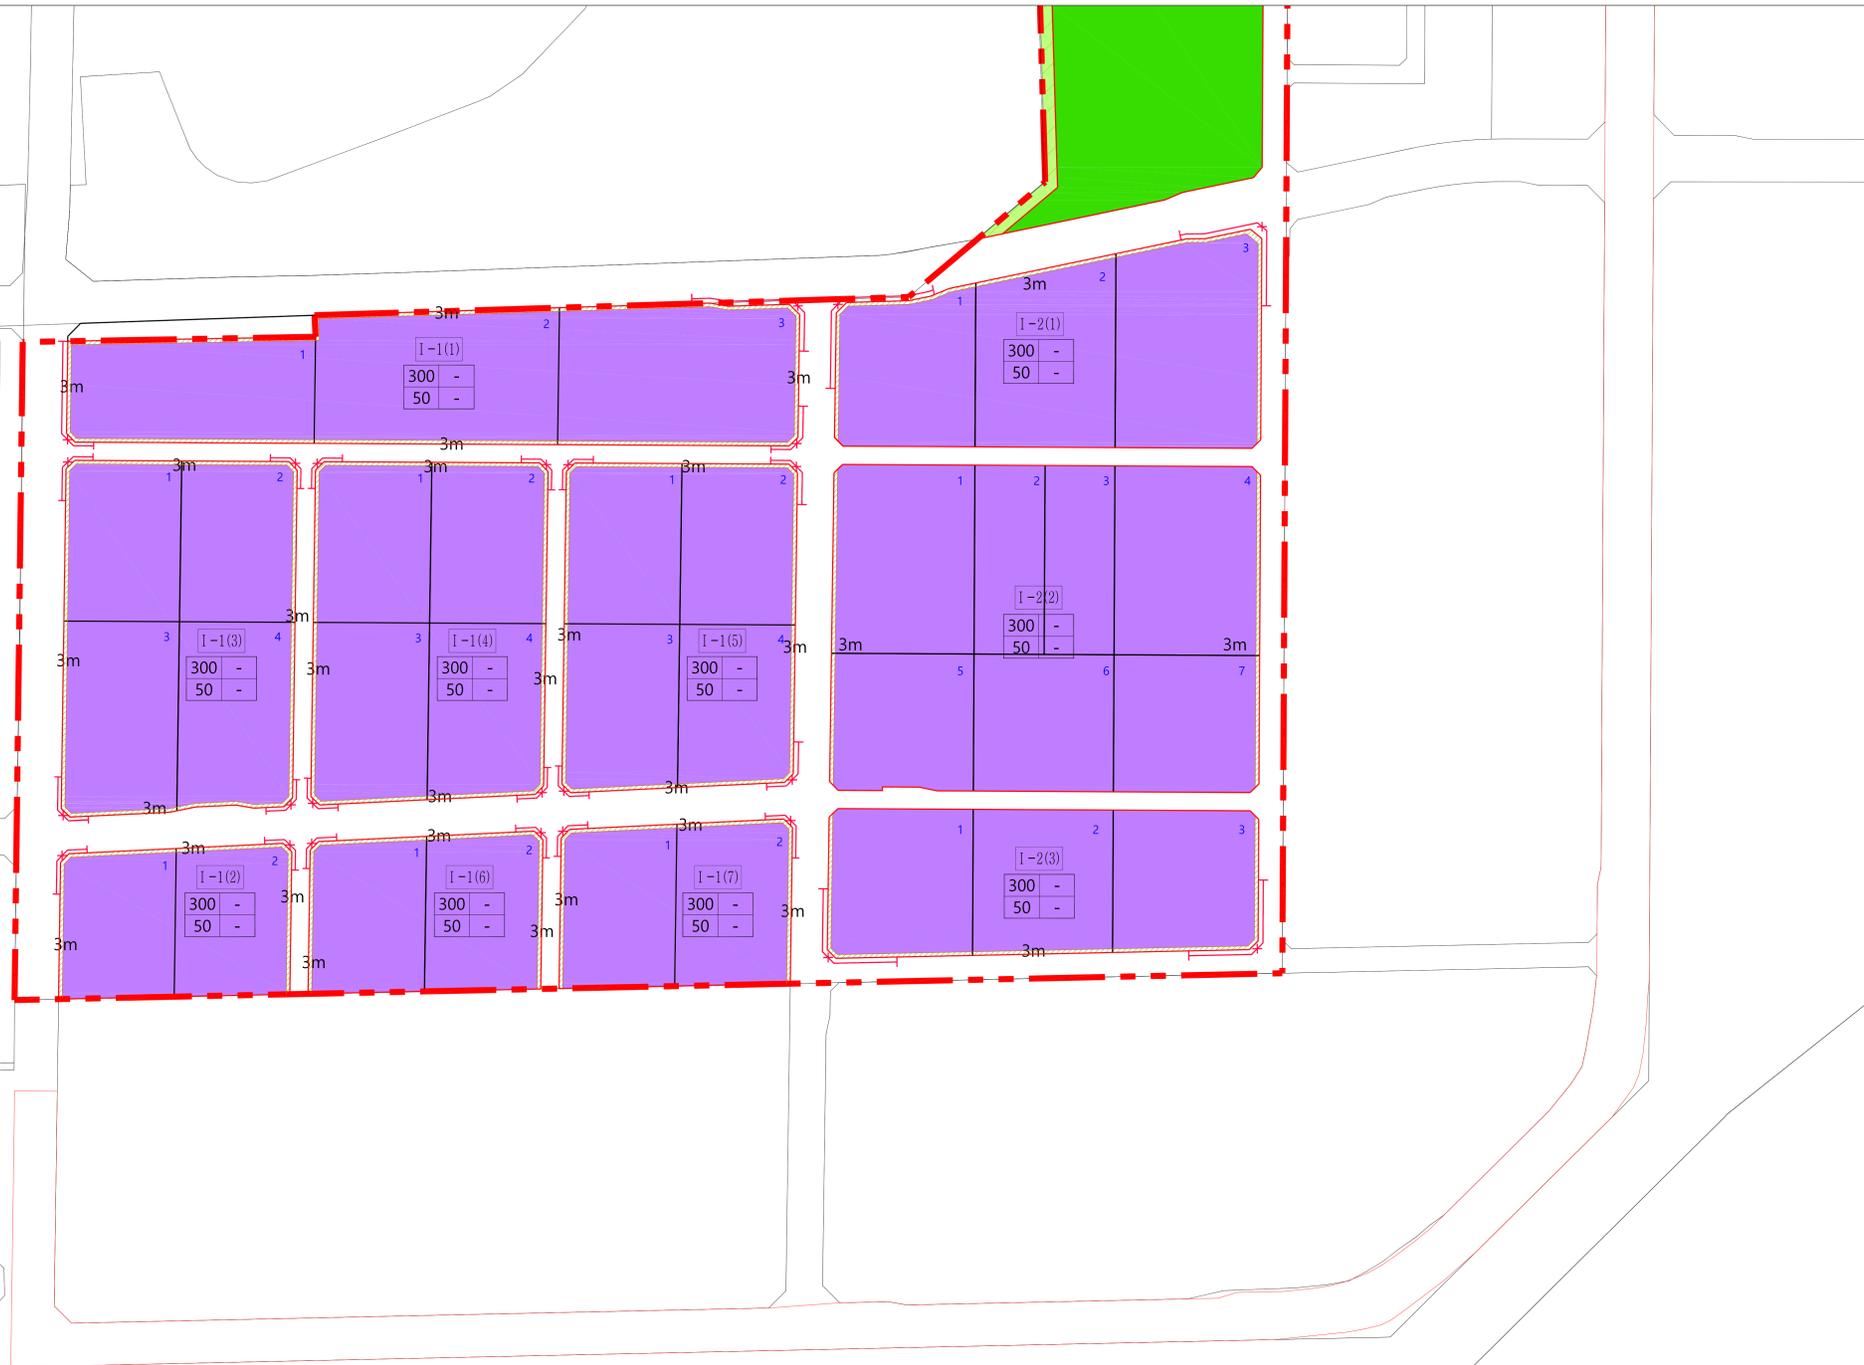


- 지구단위계획구역
- 가 구 선
- 획 지 선
- 필 지 선
- 공업용지 (I)
- 공업용지 (II)
- 상업용지 (III)
- 자연녹지용지 (IV)
- 지원시설용지 (VII)
- 공공·문화체육시설 (V)
- 유통 및 공급시설 (V)
- 주 차 장 (V)
- 공 원
- 녹 지
- 공개공지
- 공공조경
- 전면공지
- 건축한계선
- 공공보행통로
- 차량출입불허공간

KEY - MAP

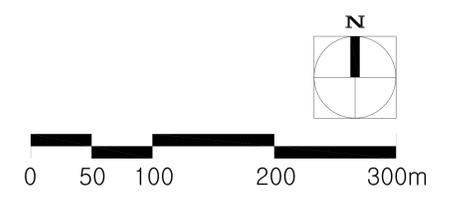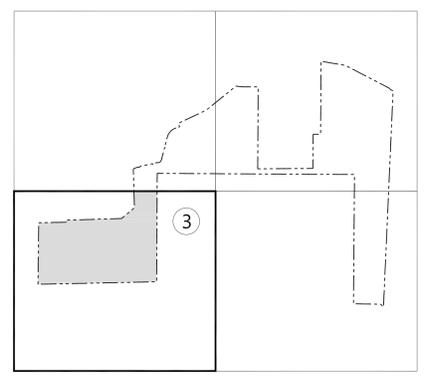

북향배후부지 지구단위계획구역

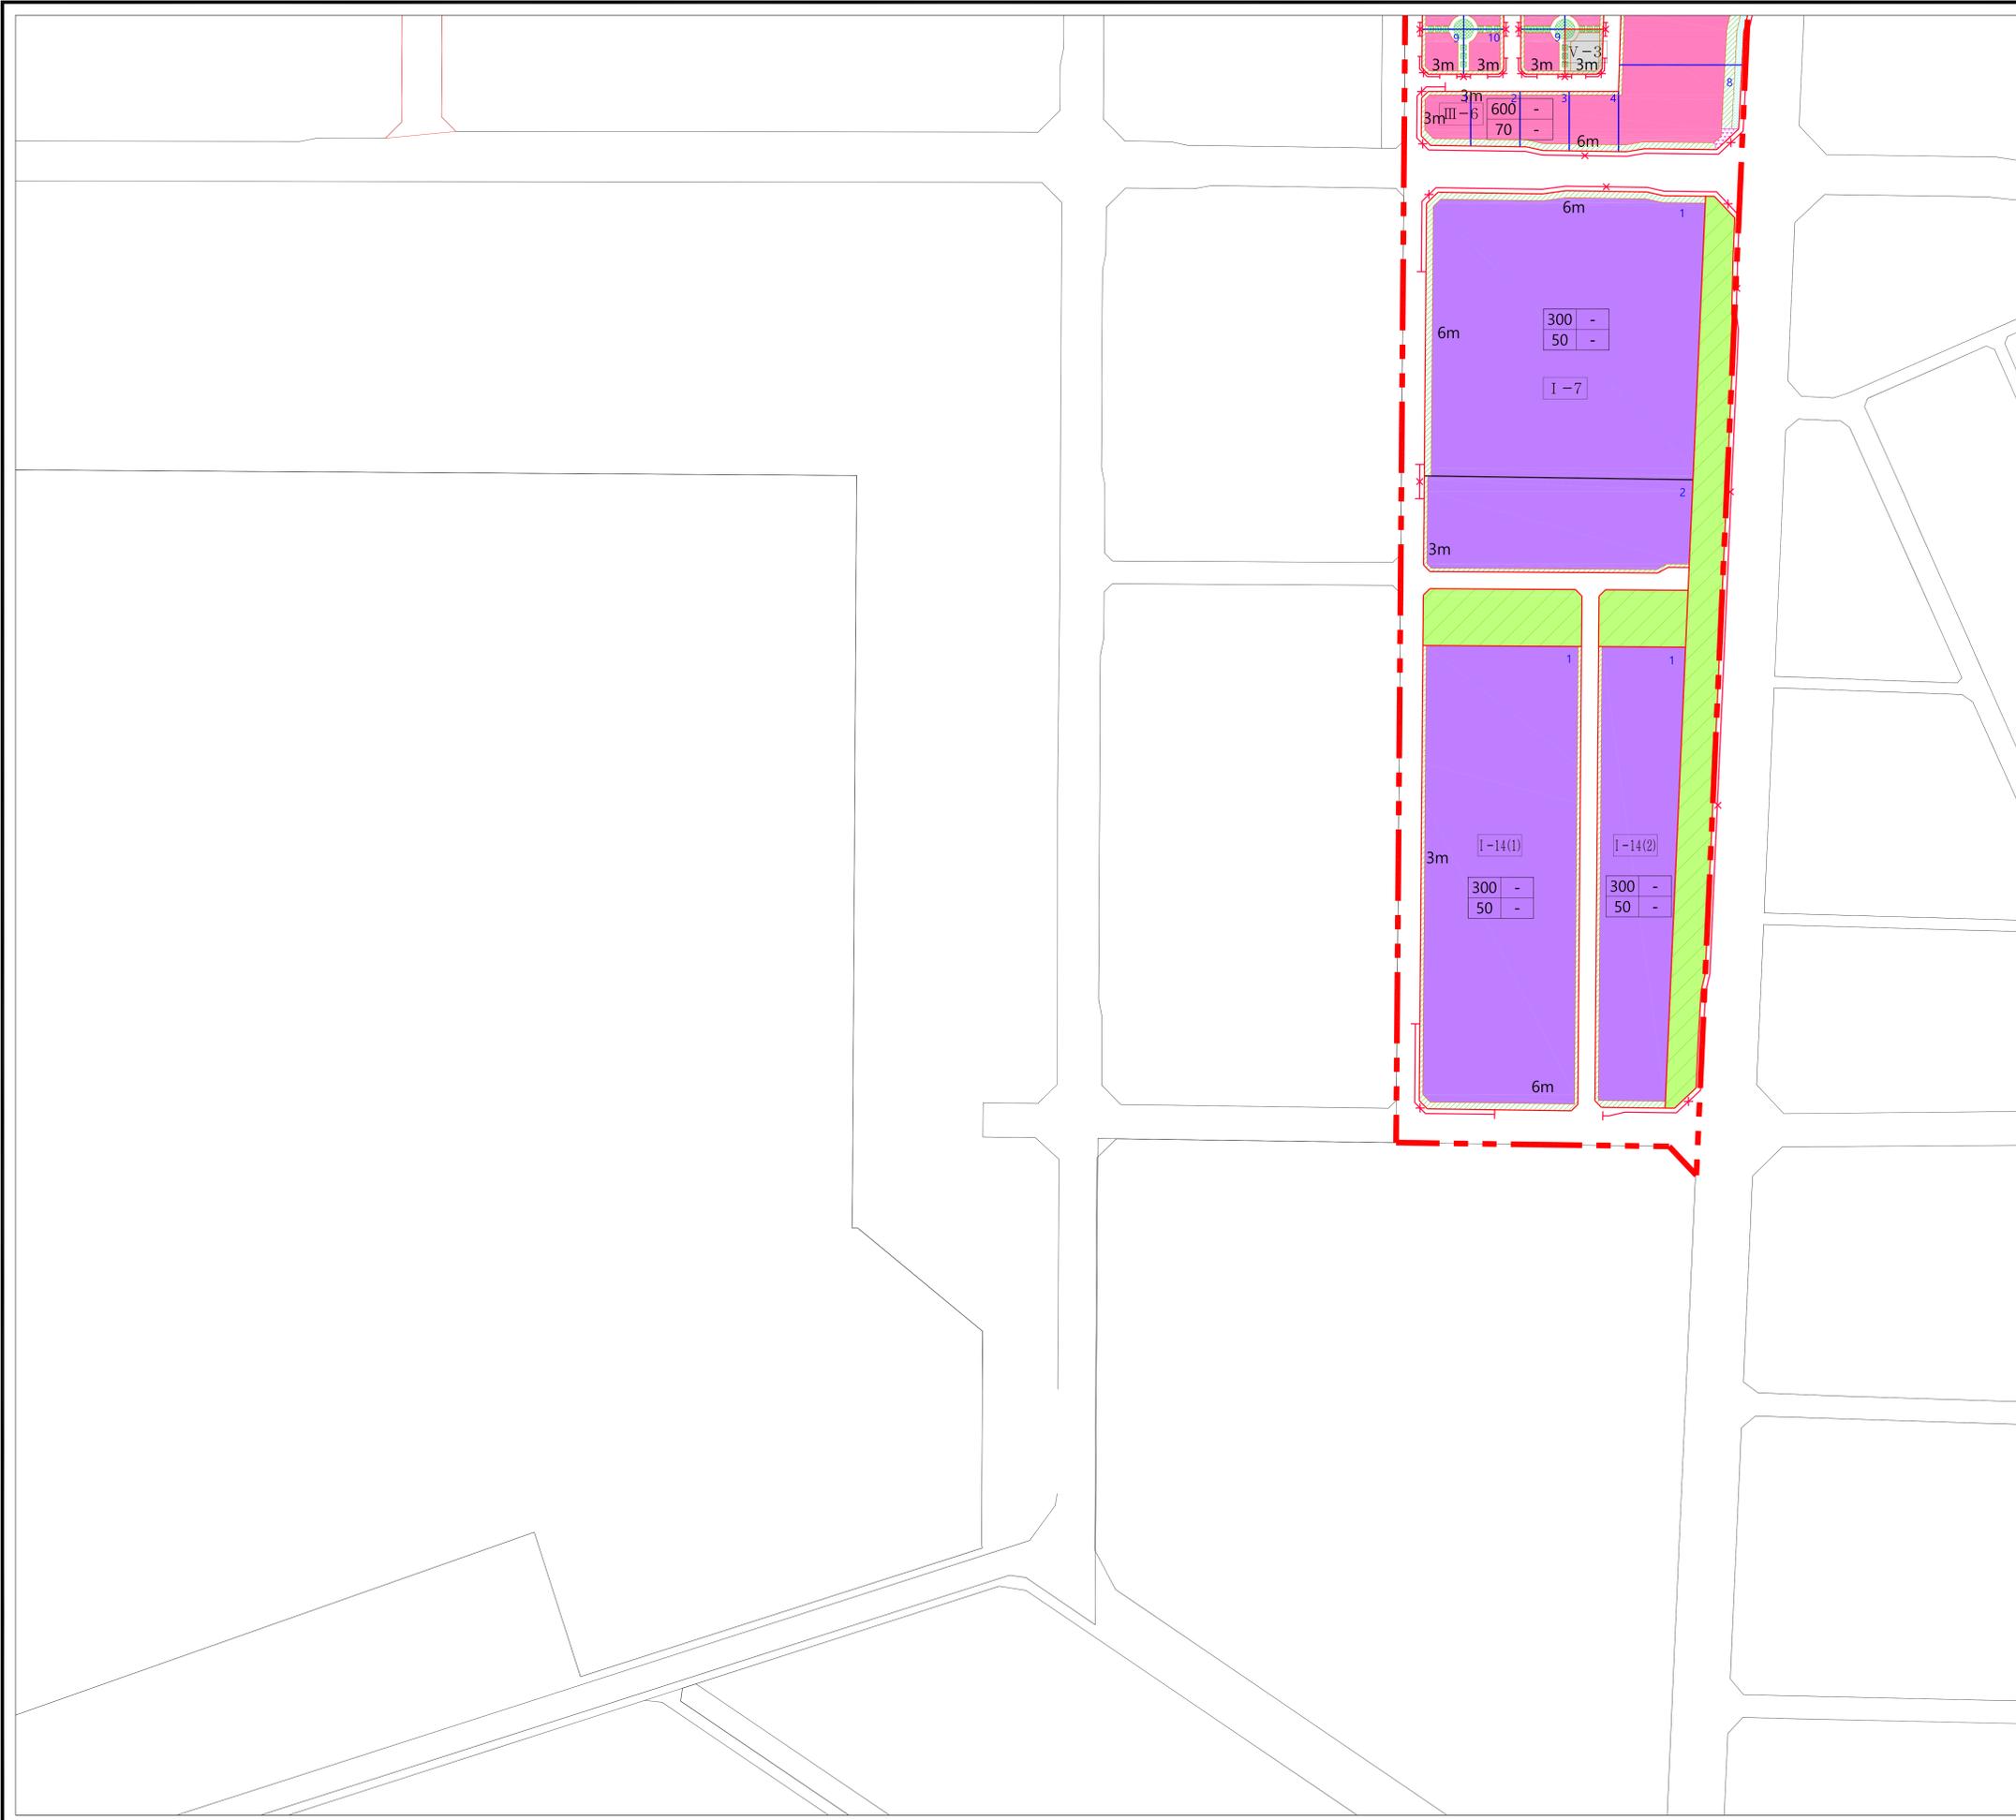

- 지구단위계획구역
- 가 구 선
- 획 지 선
- 필 지 선
- 공업용지 (I)
- 상업용지 (III)
- 자연녹지용지 (IV)
- 지원시설용지 (VII)
- 공공·문화체육시설 (V)
- 유통 및 공급시설 (V)
- 주 차 장 (V)
- 공 원
- 녹 지
- 공개공지
- 공공조경
- 전면공지
- 건축한계선
- 공공보행통로
- 차량출입불허공간

KEY - MAP

