


도시관리계획(가정3 지구단위계획구역 및 지구단위계획) 결정 및 지형도면 고시 - 가구·획지 및 건축물 등에 관한 도시관리계획 결정도 -

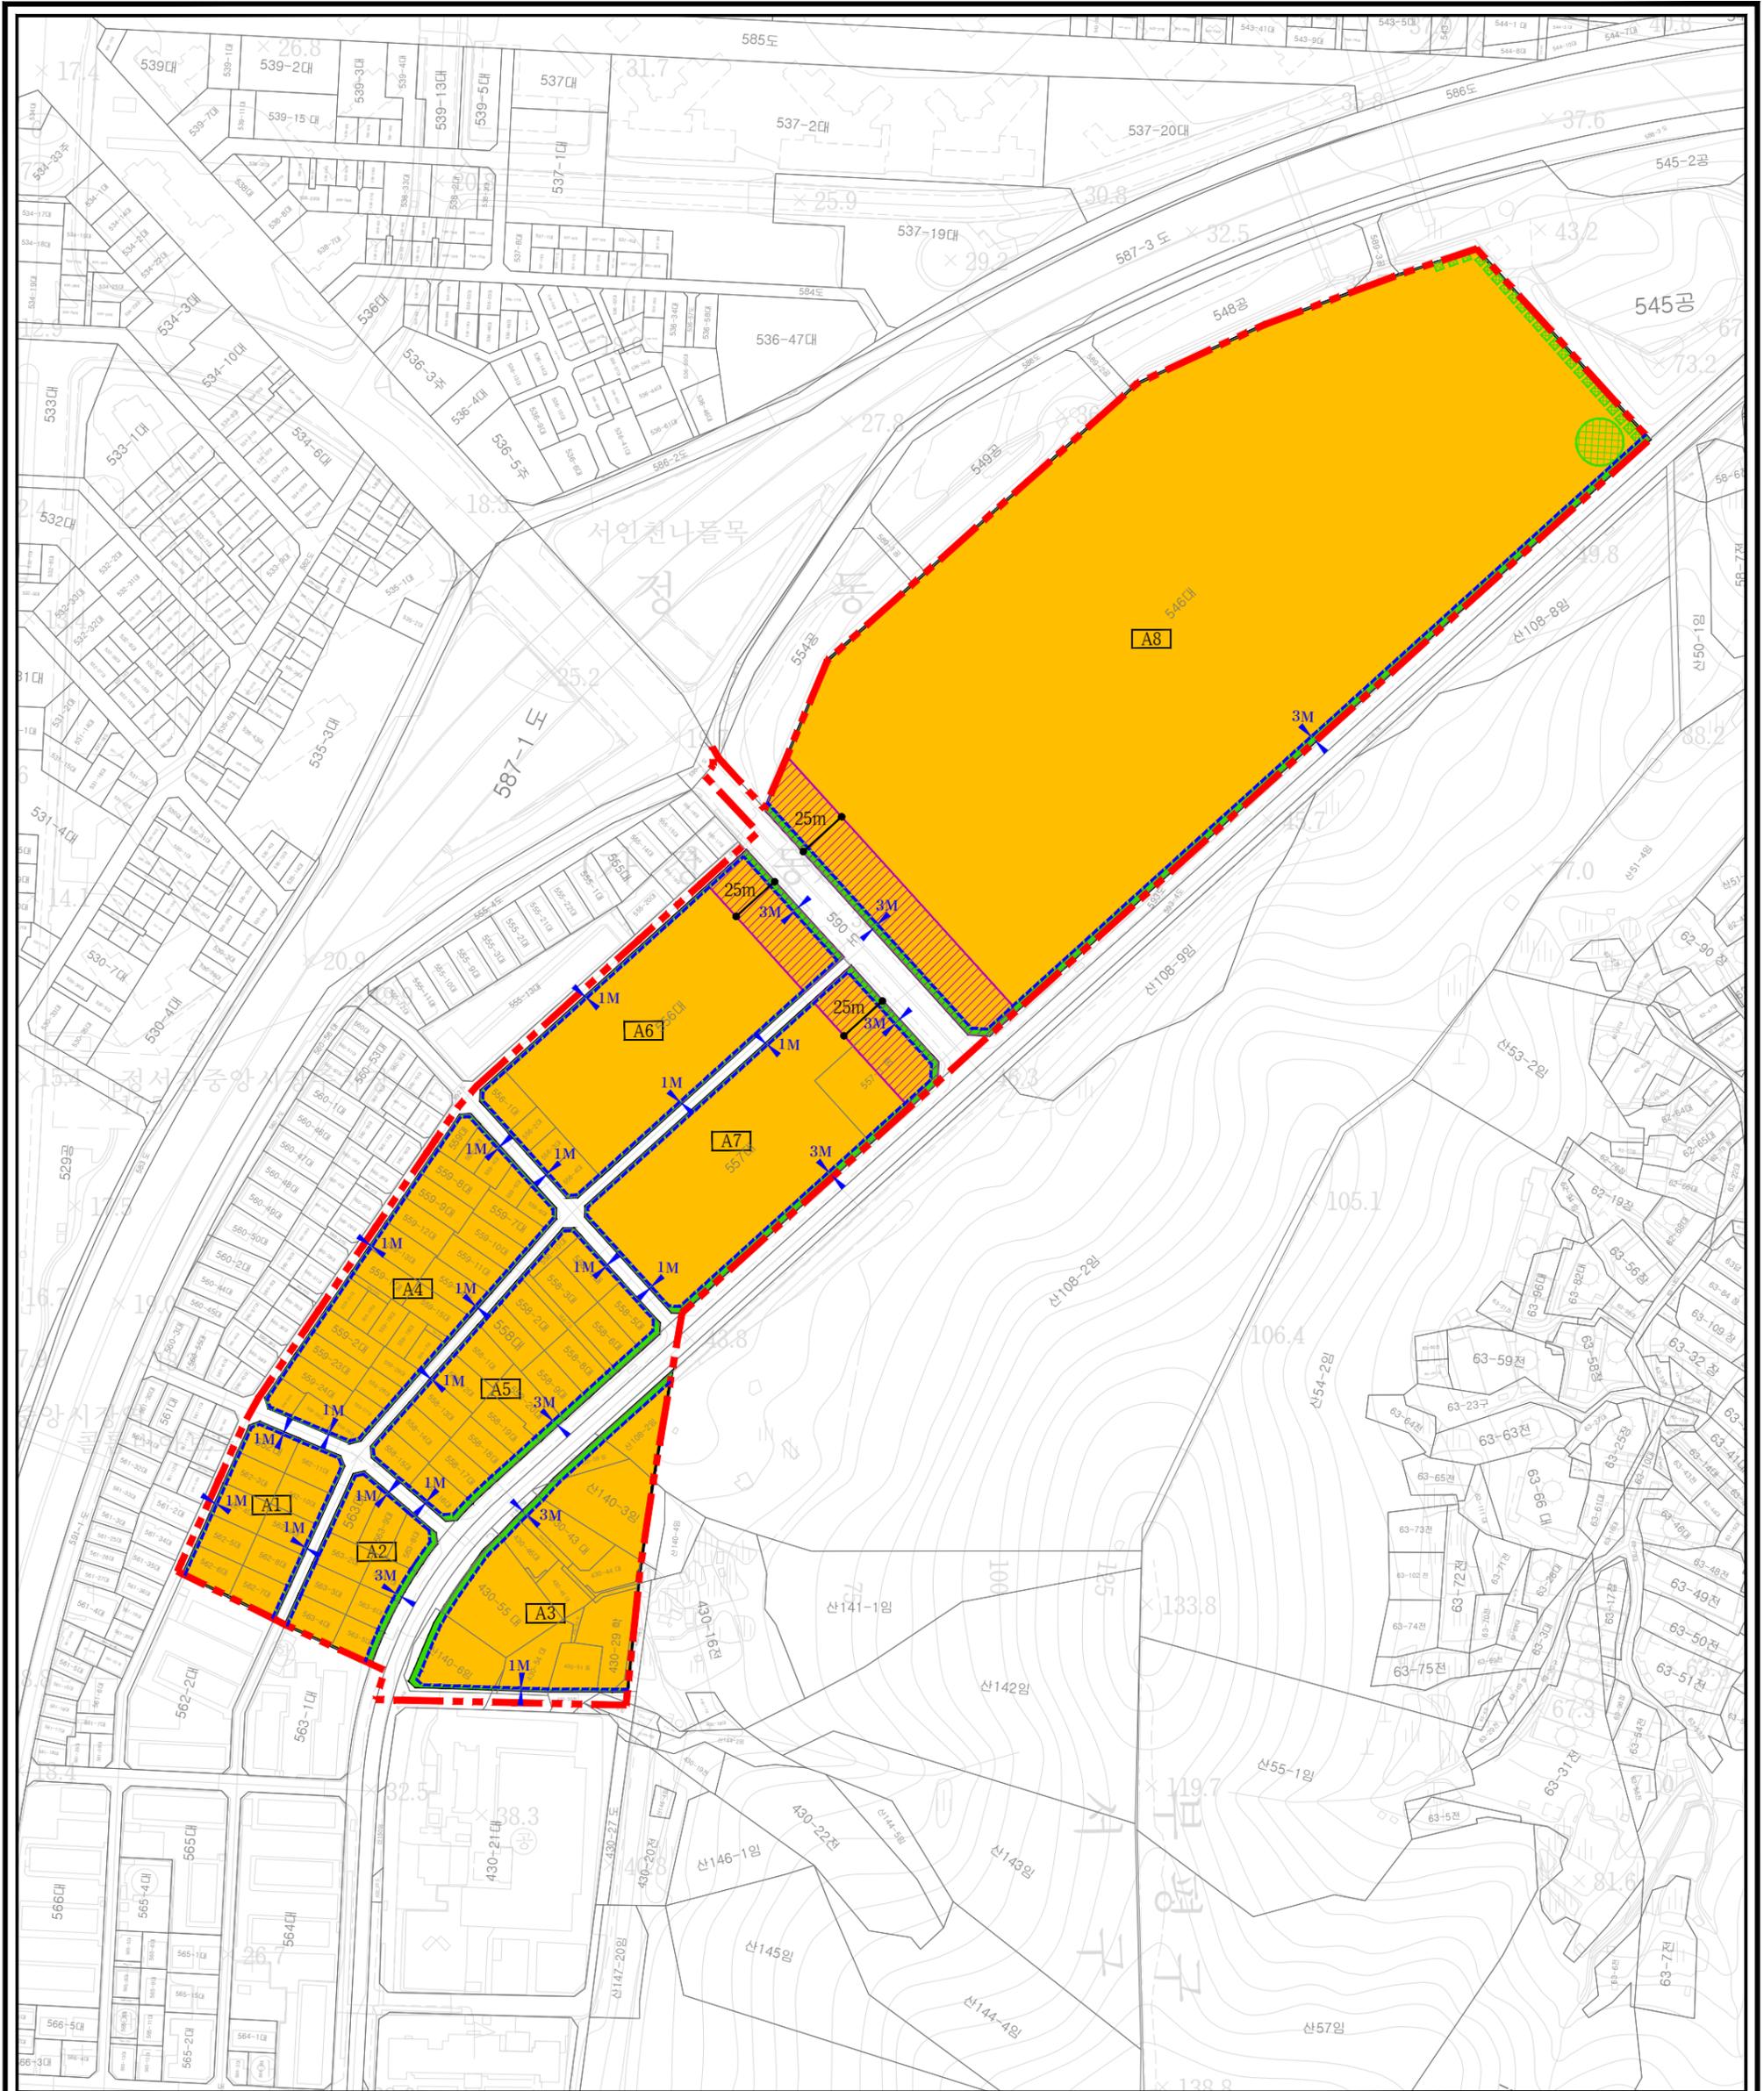

구분	작성자	입안 및 결정권자		지정권자	인천광역시	범례 - - - - - 지구단위계획구역 ———— 가구선 [] 가구 ■ 자율적공동개발 - - - - - 건축한계선 [] 전면공지 [] 대지의 조경(위치준수)	※ 변경 및 신설 부분에 한하여 유효함 ■ 공공보행통로 ■ 저층배치구간
소속	(주)대한콘실랜드	1차 확인자	2차 확인자	지정일자	2023년 12월 26일		
직위	이사	인찬광역시청 도시계획과	인천광역시청 도시계획과	고시년도	2023년 12월 26일	Scale = 1:1,500 0 25 50 100 150m	
직명	도시계획기술사	주무관	도시계획담당	고시번호	인천광역시 고시 제2023-363호		
성명	조현세	지방시설주사	지방시설사무관	작성자	인천광역시	N [North Arrow]	
확인인		박준	윤미	작성년월일	2023년 12월 26일		
				저작권소유 및 발행자	인천광역시		