


도시관리계획(시설: 도로, 공원, 하천) 결정(변경) 및 지형도면 고시

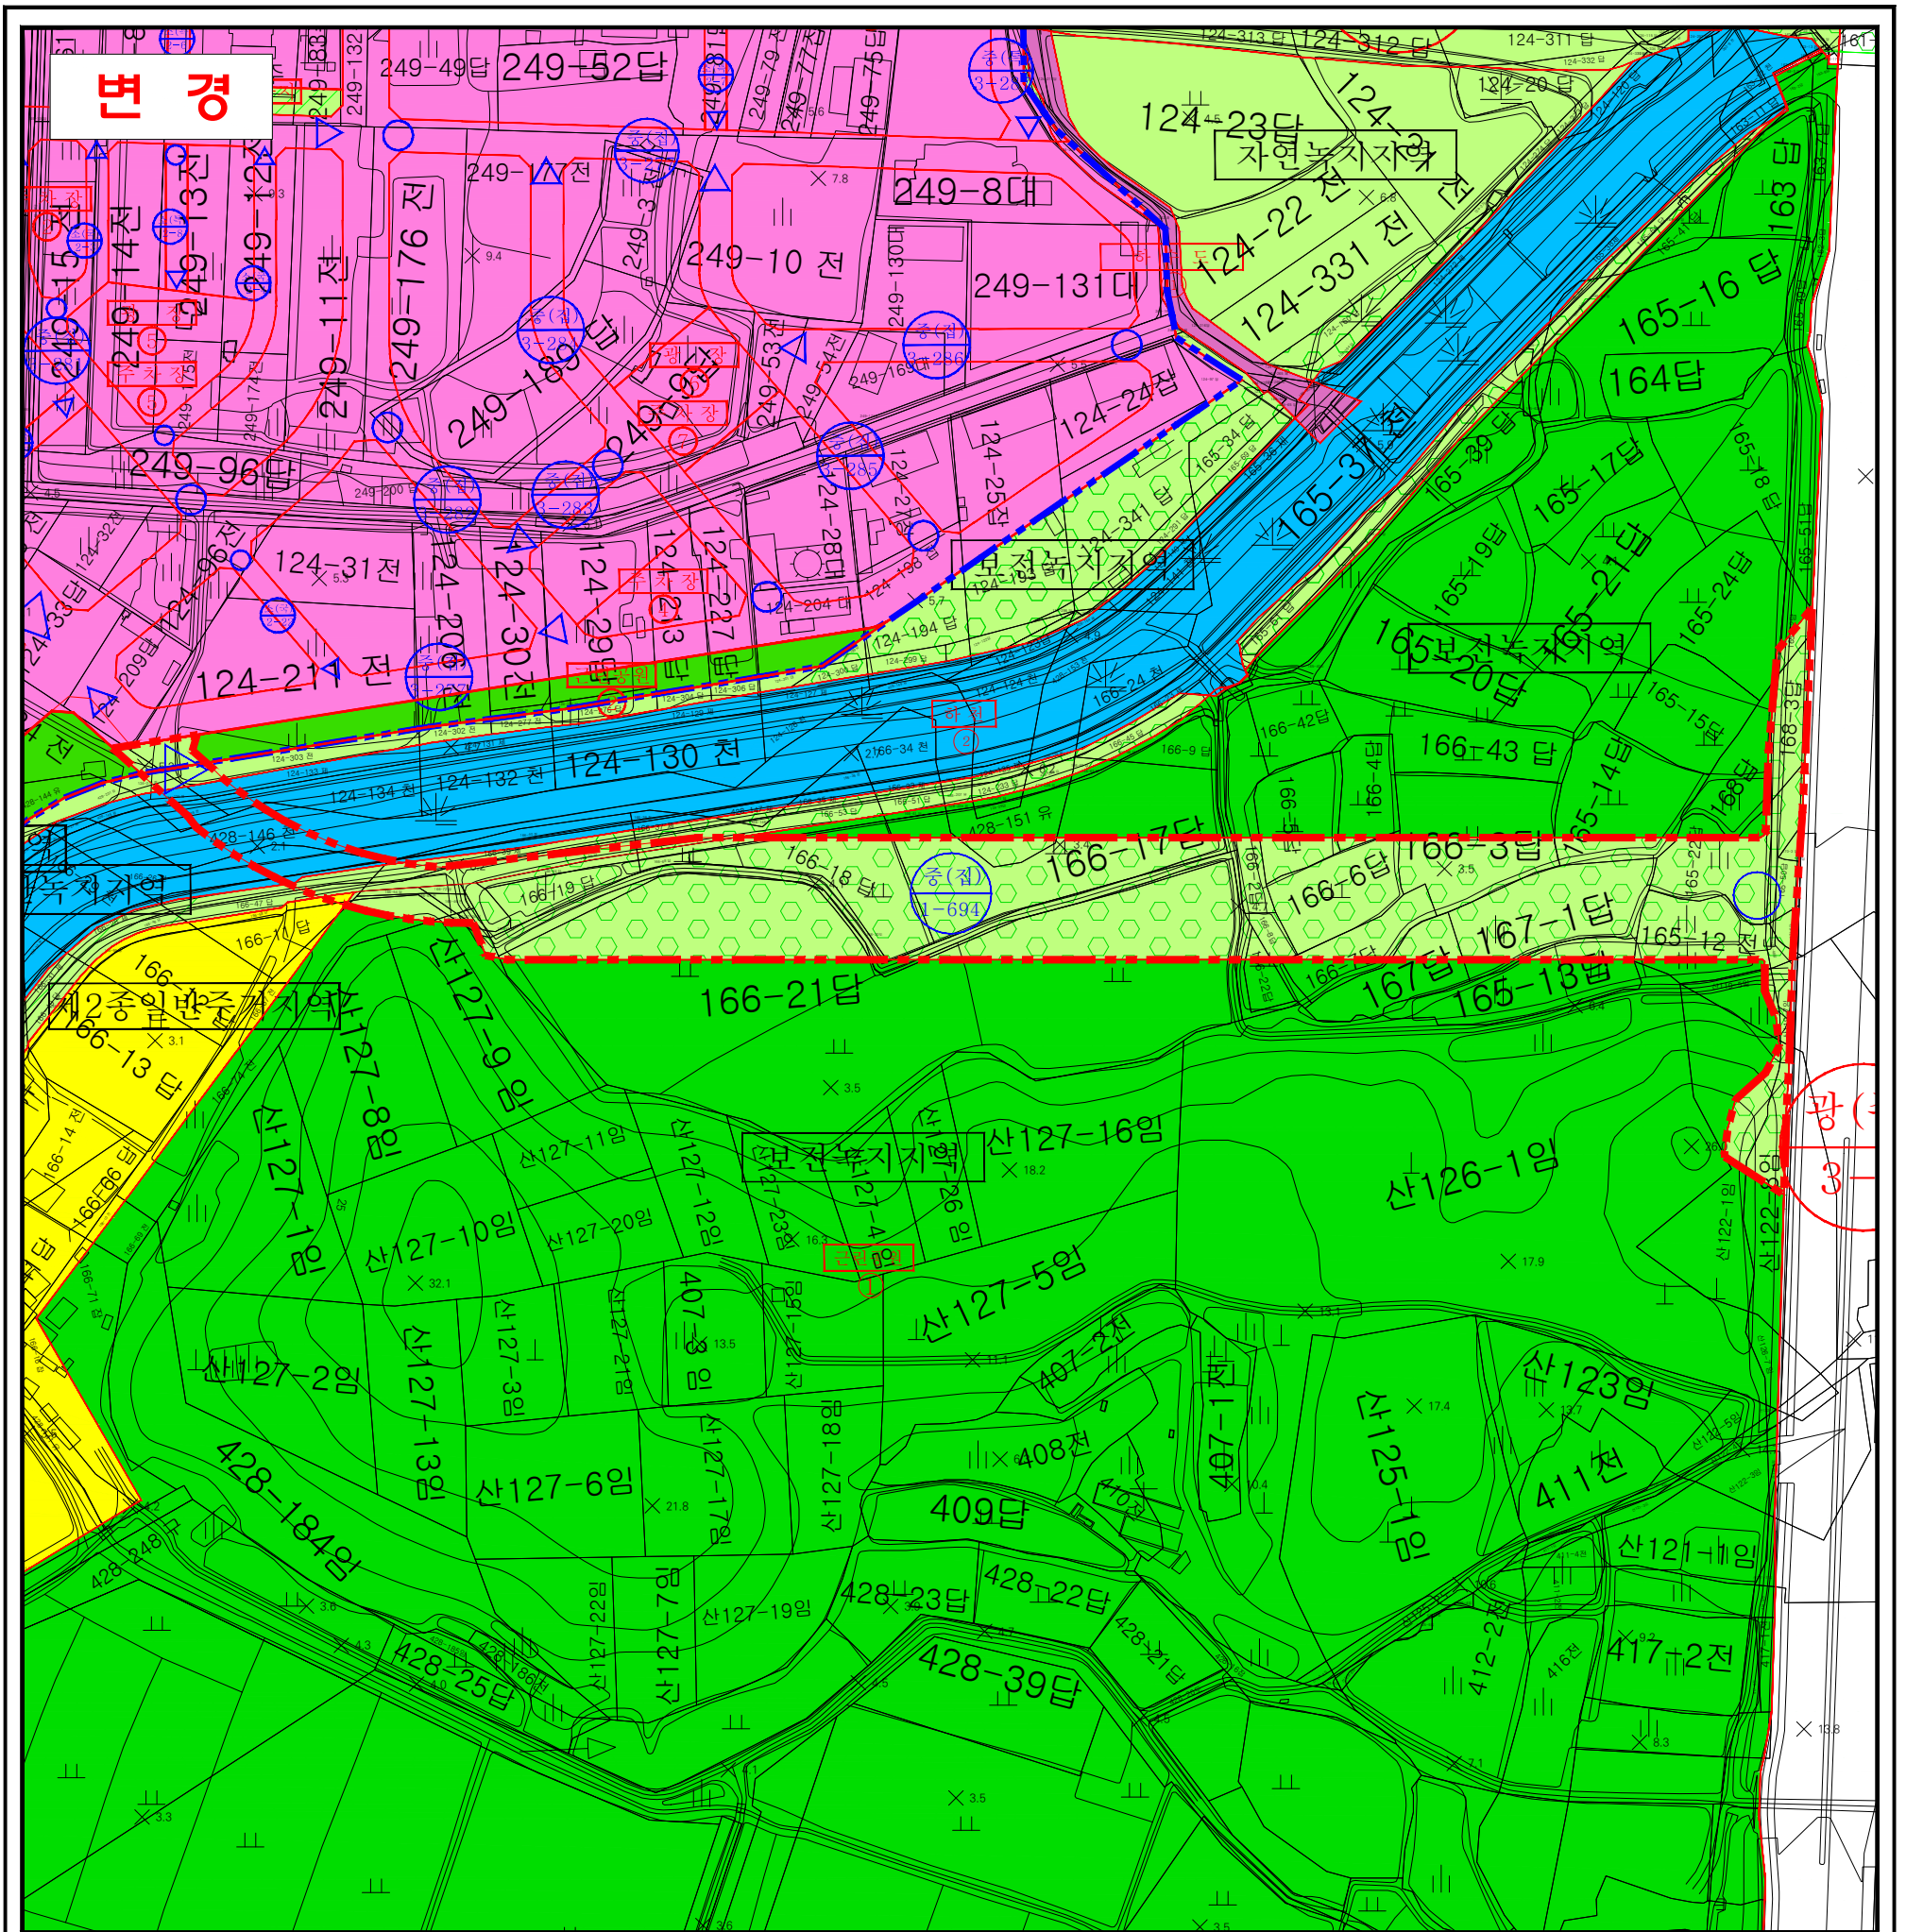

구분	작성자	입안 및 결정권자	
		1차확인자	2차확인자
소속	서구청 도시계획과	인천광역시 시설계획과	인천광역시 시설계획과
직위	주무관	주무관	시설계획담당
직명	지방시설주사	지방시설주사	지방시설사무관
성명	박선희	이동현	이인섭
확인인			

금회 변경부분에 한하여 유효함	
지정권자	인천광역시
지정일자	2022년 06월 07일
고시년도	2022년 06월 07일
고시번호	인천광역시 고시 제2022-141호
작성자	인천광역시
작성년월일	2022년 06월 07일
저작권소유 및 발행자	인천광역시

대상지	도로(광로)
제1종일반주거지역	도로(중로)
유통상업지역	도로(소로)
자연녹지지역	공원
생산녹지지역	광장
보전녹지지역	하천
	주차장

SCALE : 1/1,500