

1

# 점암1지구 지구단위계획구역



2


3

-  지구단위계획구역
-  가구경계선
-  A용도(공동주택 중 아파트)
-  B용도
-  C1용도
-  C2용도
-  C3용도
-  학 교
-  공공청사
-  종교집회장
-  사회복지시설
-  공 원
-  녹 지
-  공공공지
-  하수도





# 검암1지구 지구단위계획구역


- |            |                 |
|------------|-----------------|
| 지구단위계획구역   | A용도(공동주택 중 아파트) |
| 가구경계선      | B용도             |
| 획지경계선      | C1용도            |
| 건축한계선      | C2용도            |
| 대지분할가능선    | C3용도            |
| 차량출입불허구간   | 학교              |
| 주차출입구      | 공공청사            |
| 보행자전용도로    | 종교집회장           |
| 보행자우선도로    | 사회복지시설          |
| 공동개발(권장)   | 공원              |
| 공동주차통로(권장) | 녹지              |
|            | 공공공지            |
|            | 하수도             |

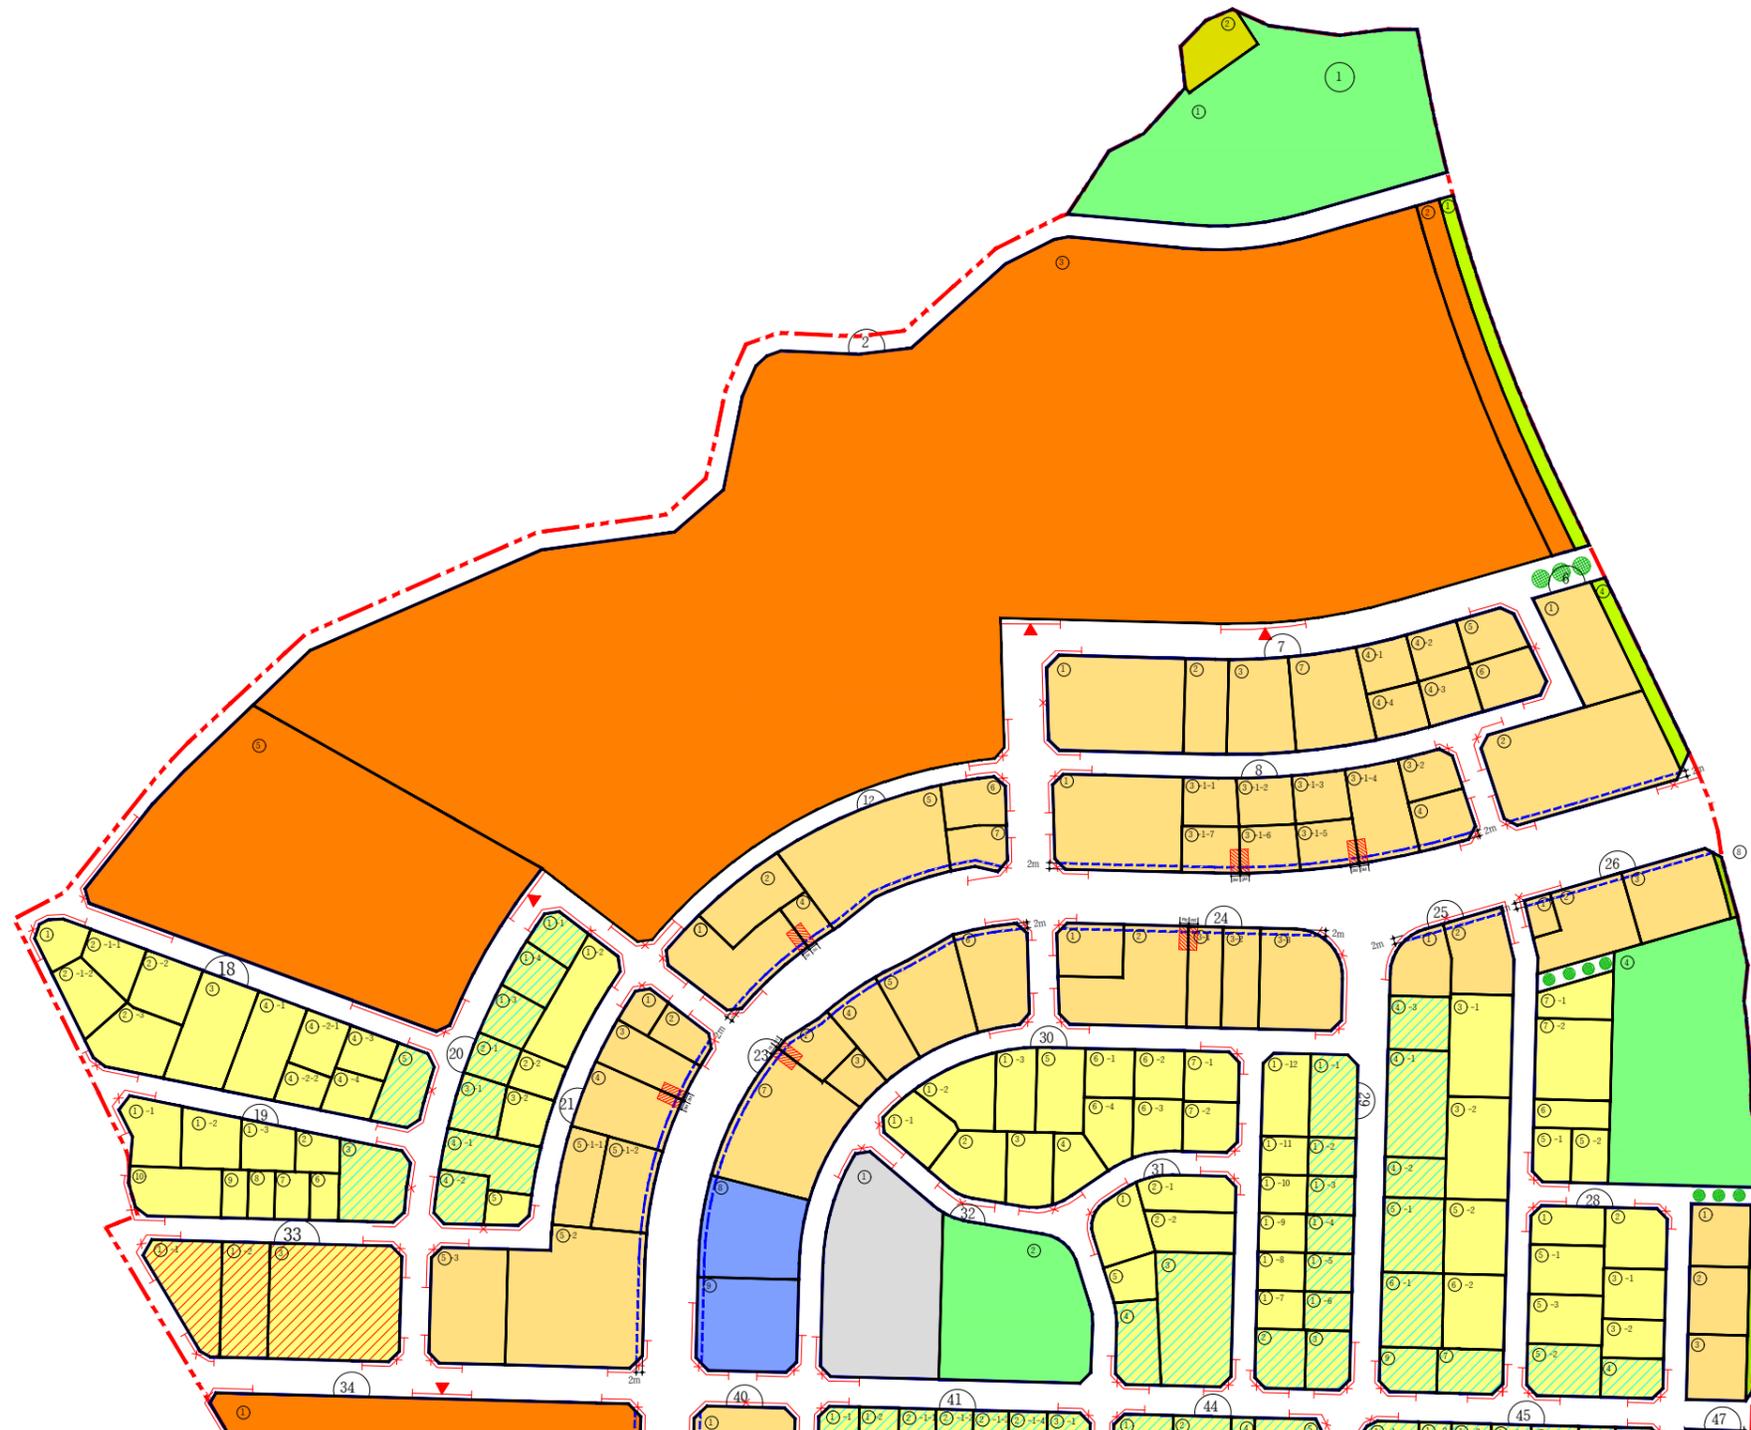

## KEY - MAP

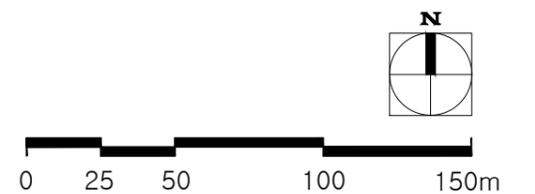
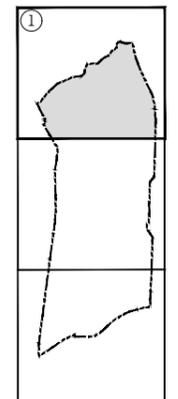


# 검암1지구 지구단위계획구역

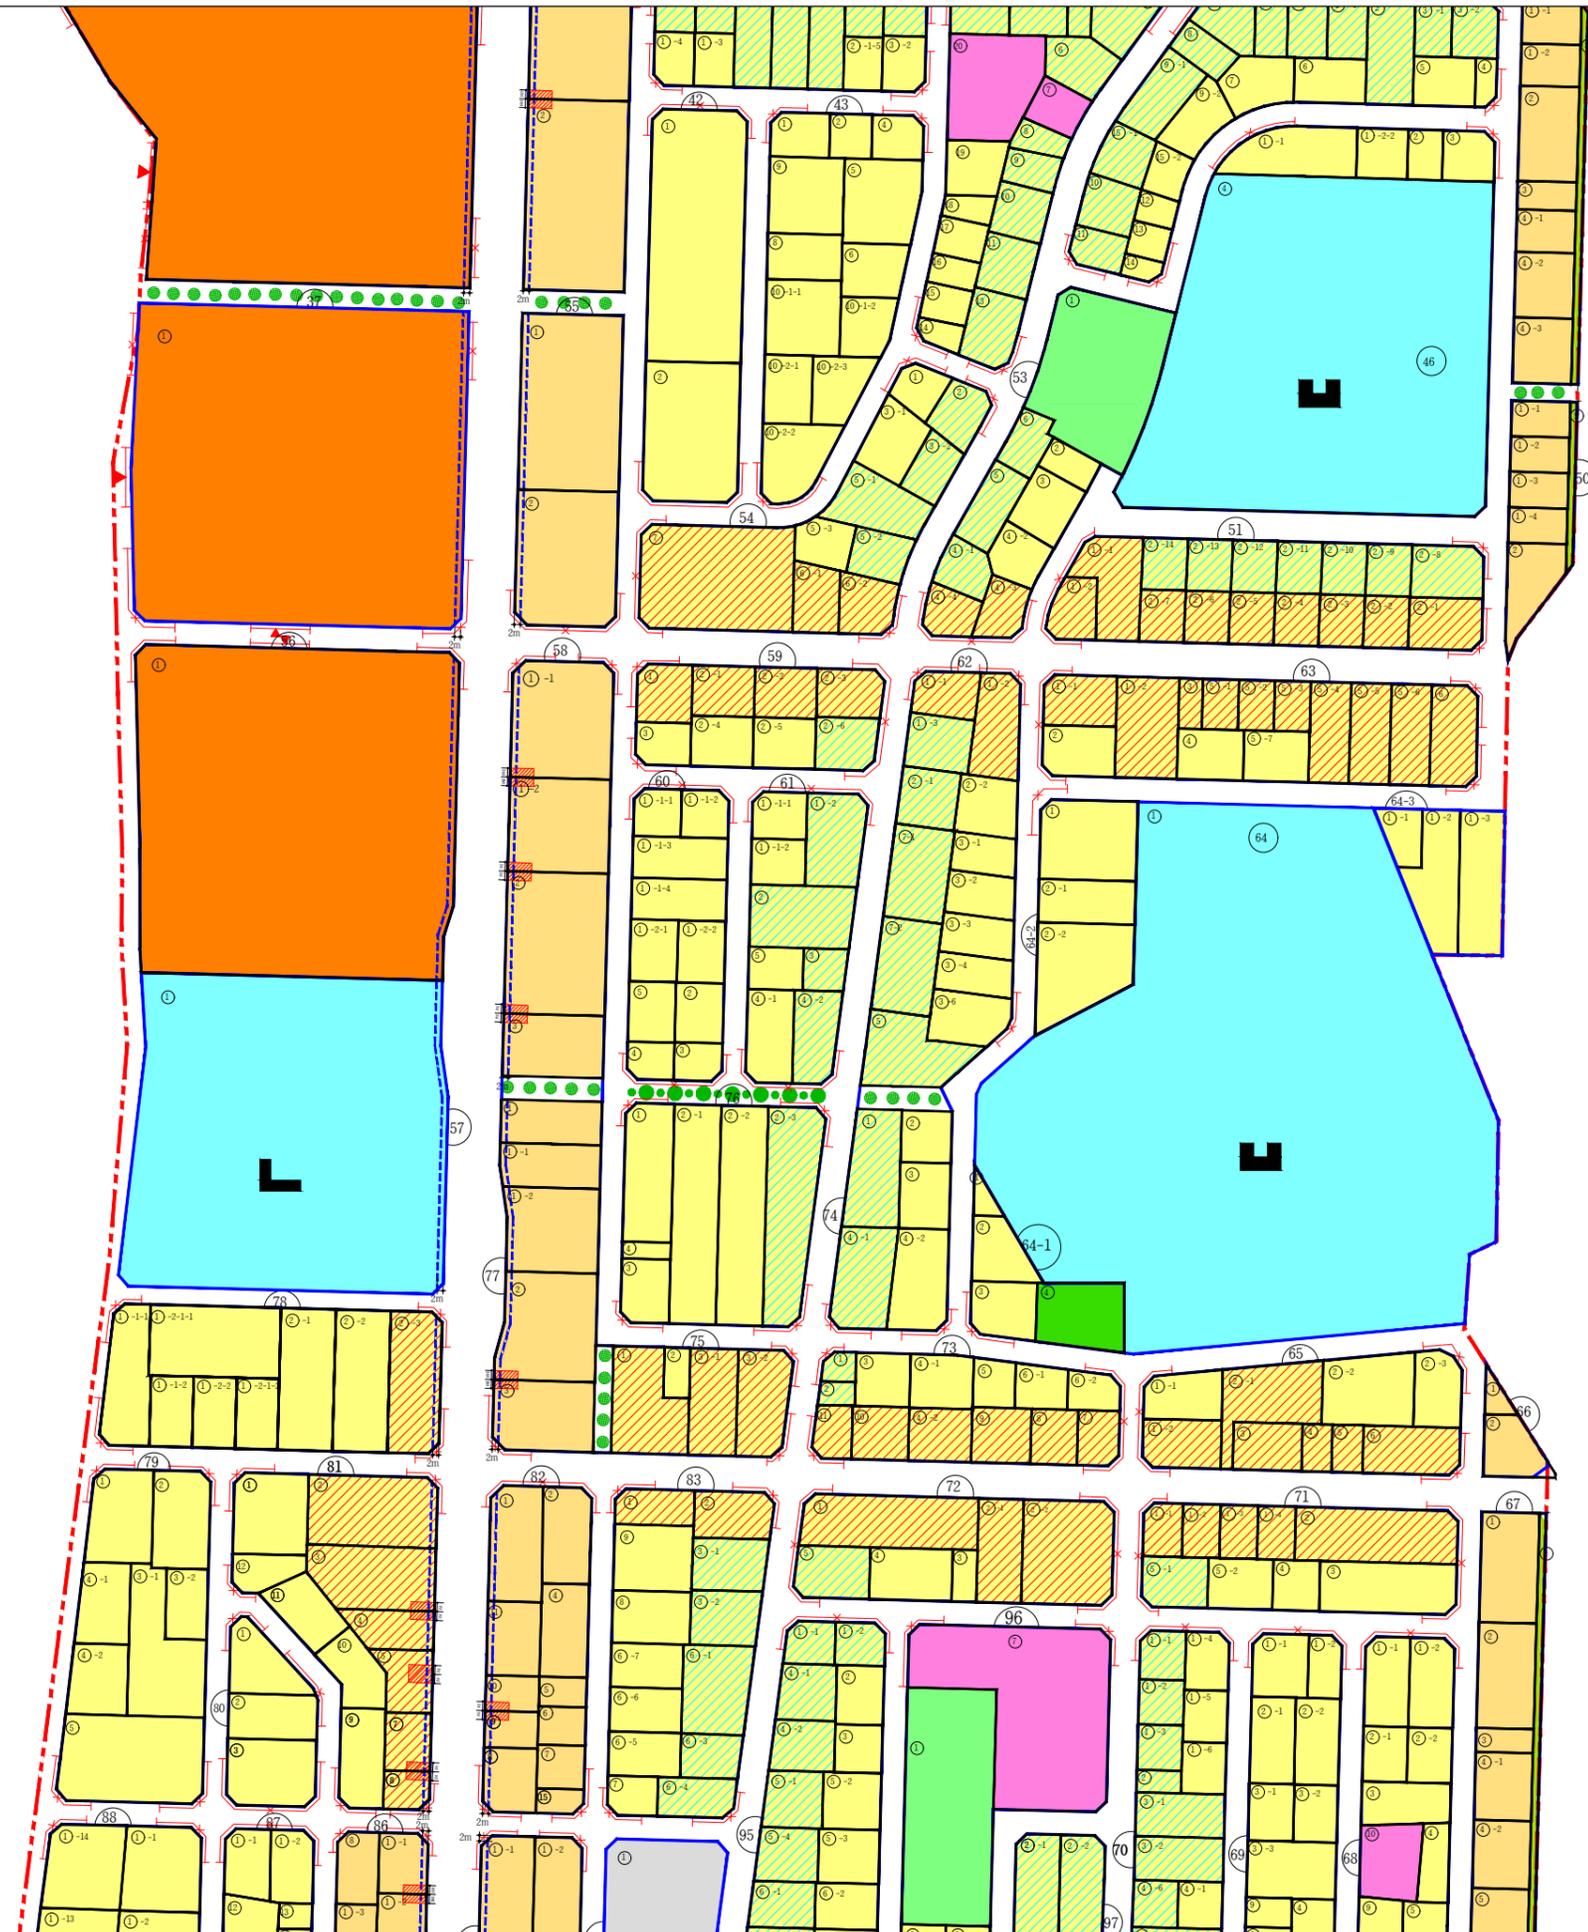


- |            |                 |
|------------|-----------------|
| 지구단위계획구역   | A용도(공동주택 중 아파트) |
| 가구경계선      | B용도             |
| 획지경계선      | C1용도            |
| 건축한계선      | C2용도            |
| 대지분할가능선    | C3용도            |
| 차량출입불허구간   | 학교              |
| 주차출입구      | 공공청사            |
| 보행자전용도로    | 종교집회장           |
| 보행자우선도로    | 사회복지시설          |
| 공동개발(권장)   | 공원              |
| 공동주차통로(권장) | 녹지              |
|            | 공공공지            |
|            | 하수도             |

## KEY - MAP

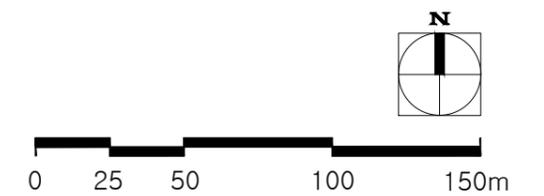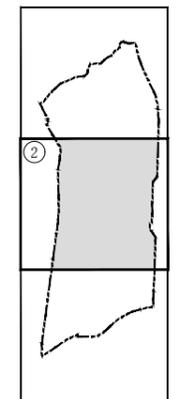

# 검암1지구 지구단위계획구역

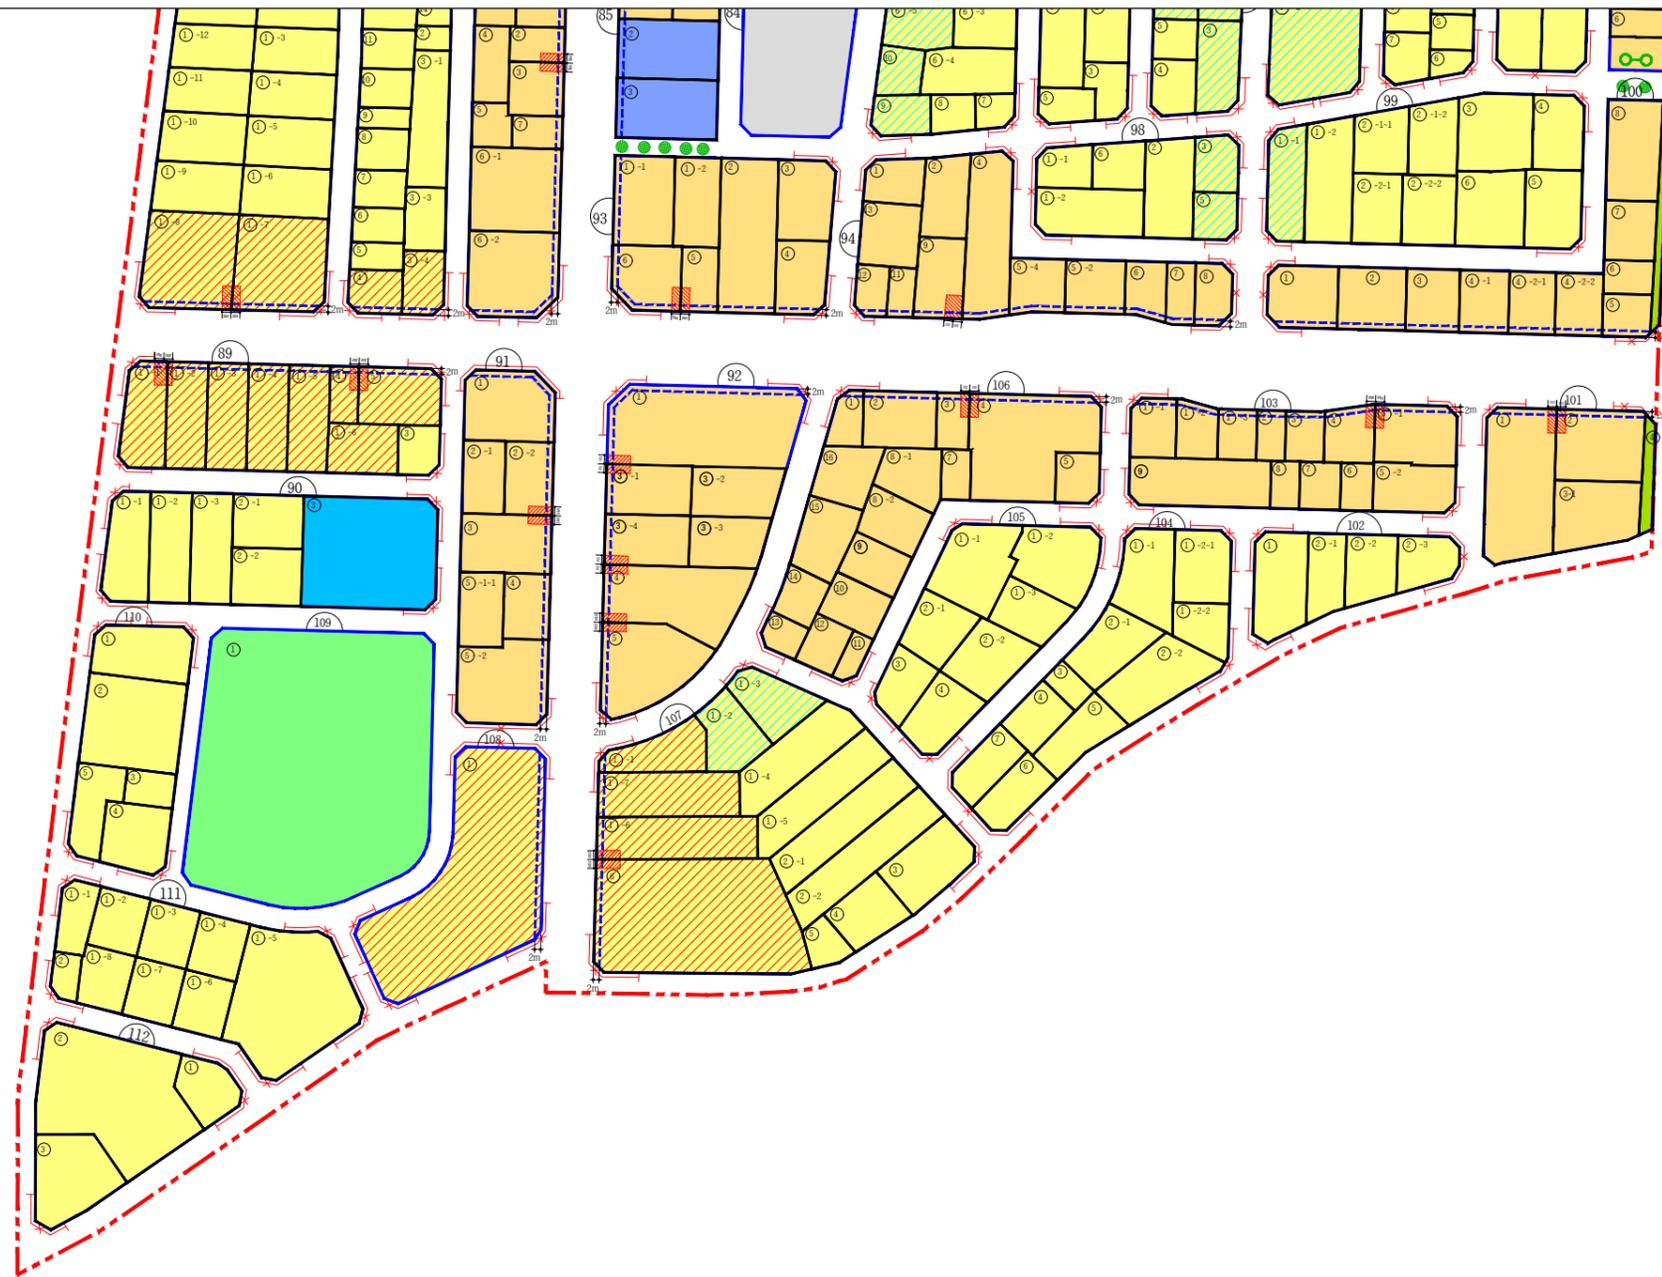

- |            |                 |
|------------|-----------------|
| 지구단위계획구역   | A용도(공동주택 중 아파트) |
| 가구계계선      | B용도             |
| 획지계계선      | C1용도            |
| 건축한계선      | C2용도            |
| 대지분할가능선    | C3용도            |
| 차량출입불허구간   | 학교              |
| 주차출입구      | 공공청사            |
| 보행자전용도로    | 종교집회장           |
| 보행자우선도로    | 사회복지시설          |
| 공동개발(권장)   | 공원              |
| 공동주차통로(권장) | 녹지              |
|            | 공공공지            |
|            | 하수도             |

## KEY - MAP

