


1

2


점암2지구 지구단위계획구역

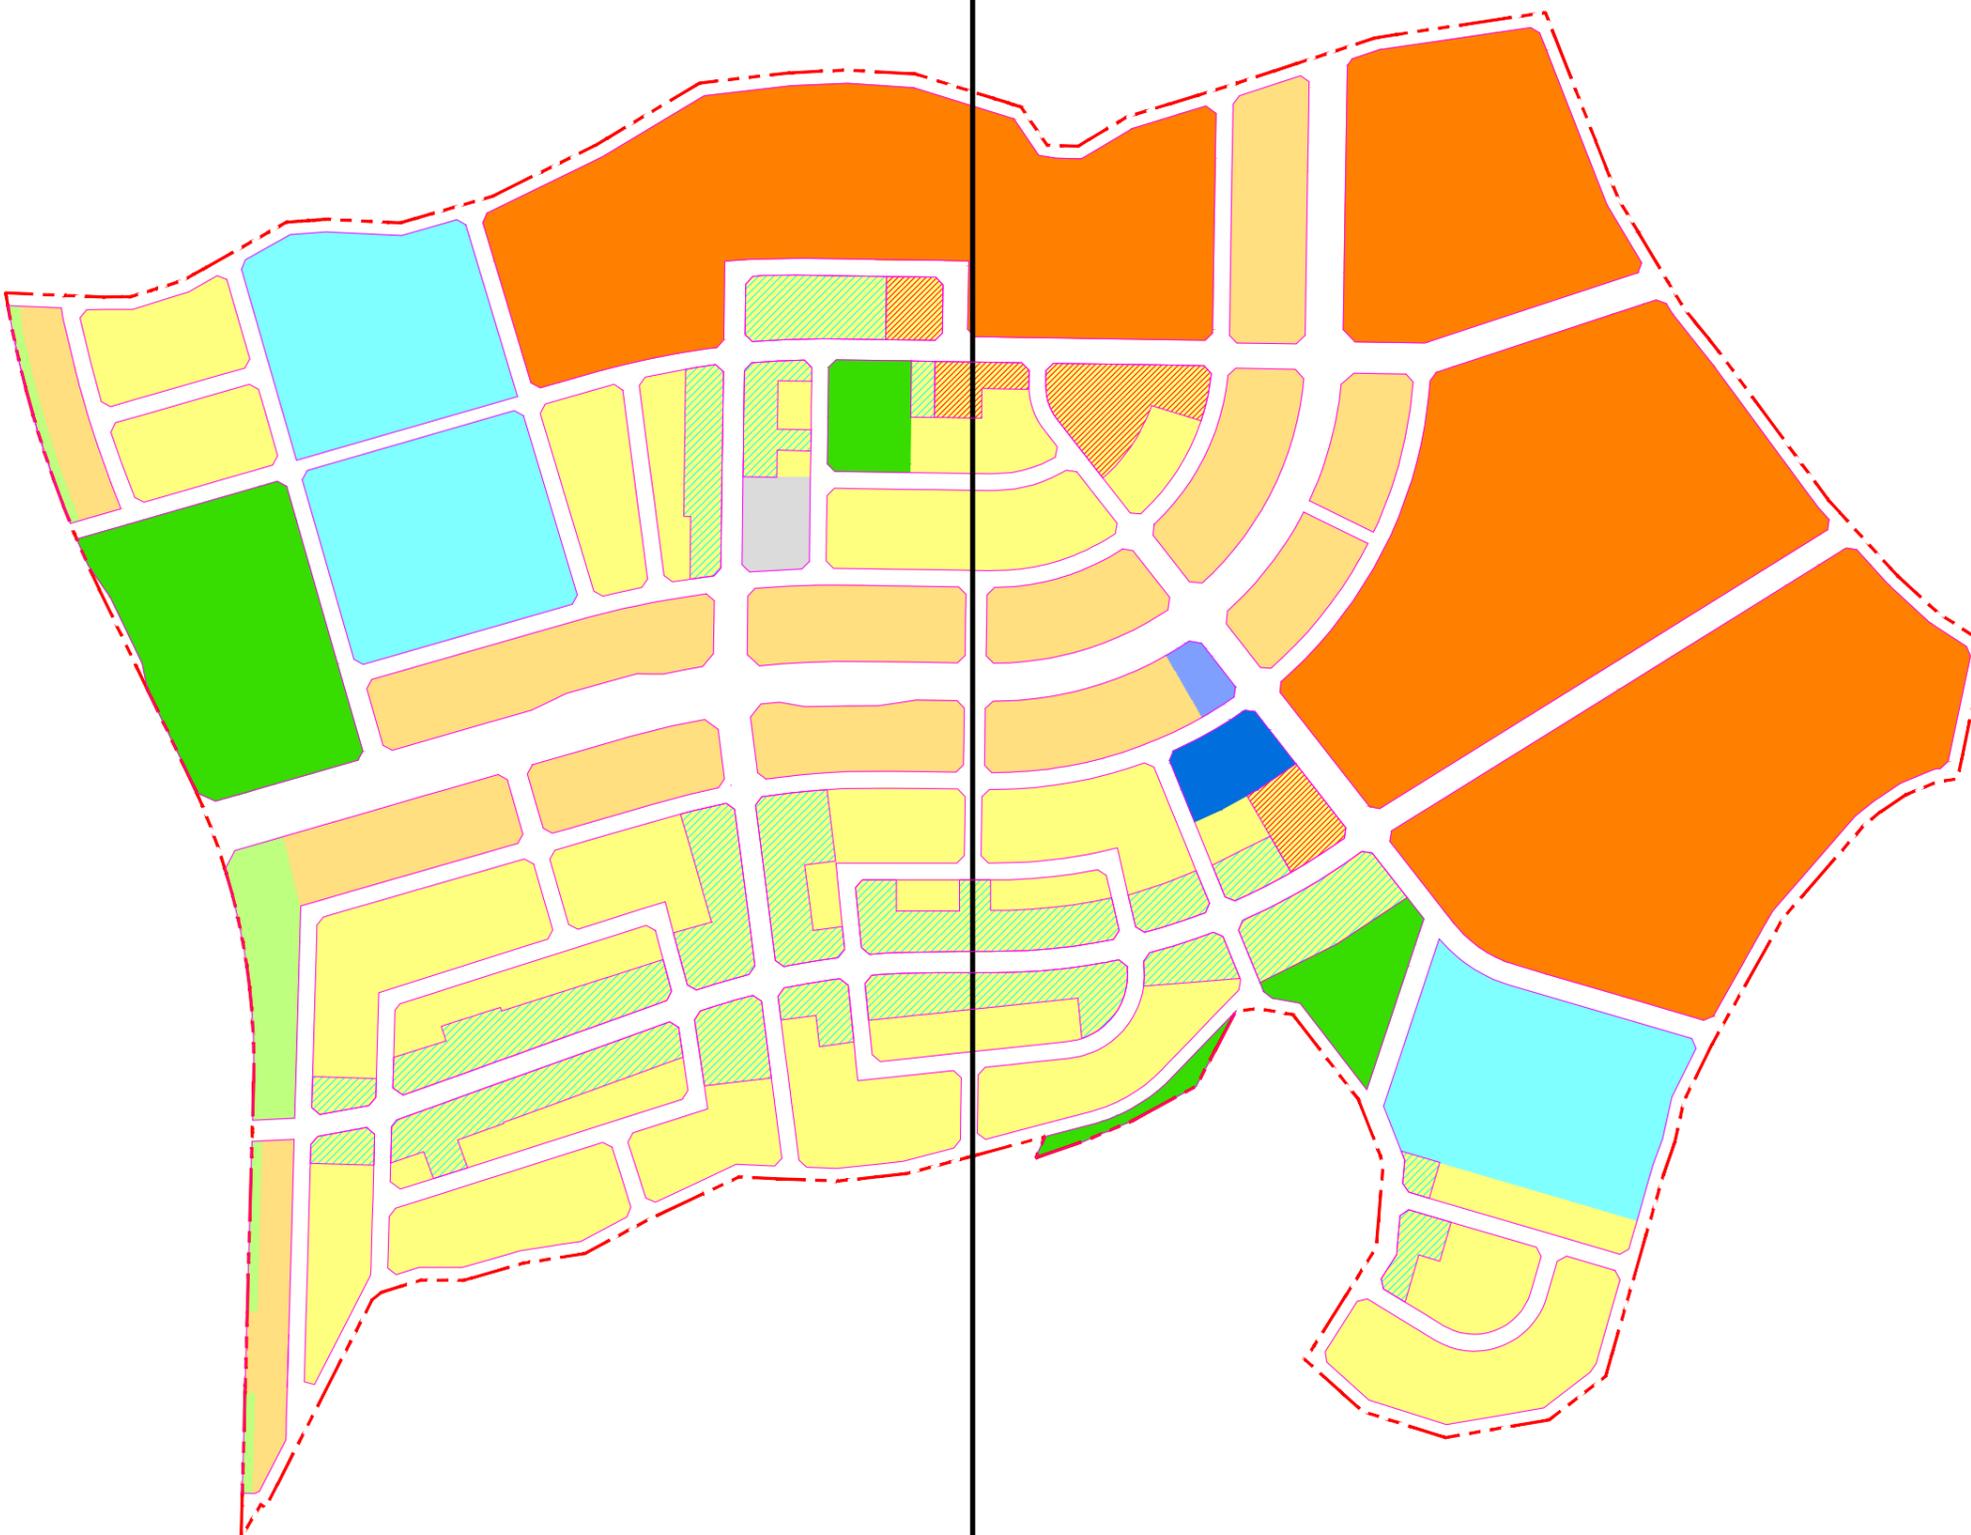

-  지구단위계획구역
-  가구경계선
-  A용도
(공동주택 중 아파트)
-  B용도
-  C1용도
-  C2용도
-  C3용도
-  E용도(공공업무용지)
-  학 교
-  종교집회장
-  도 서 관
-  공 원
-  녹 지





검암2지구 지구단위계획구역

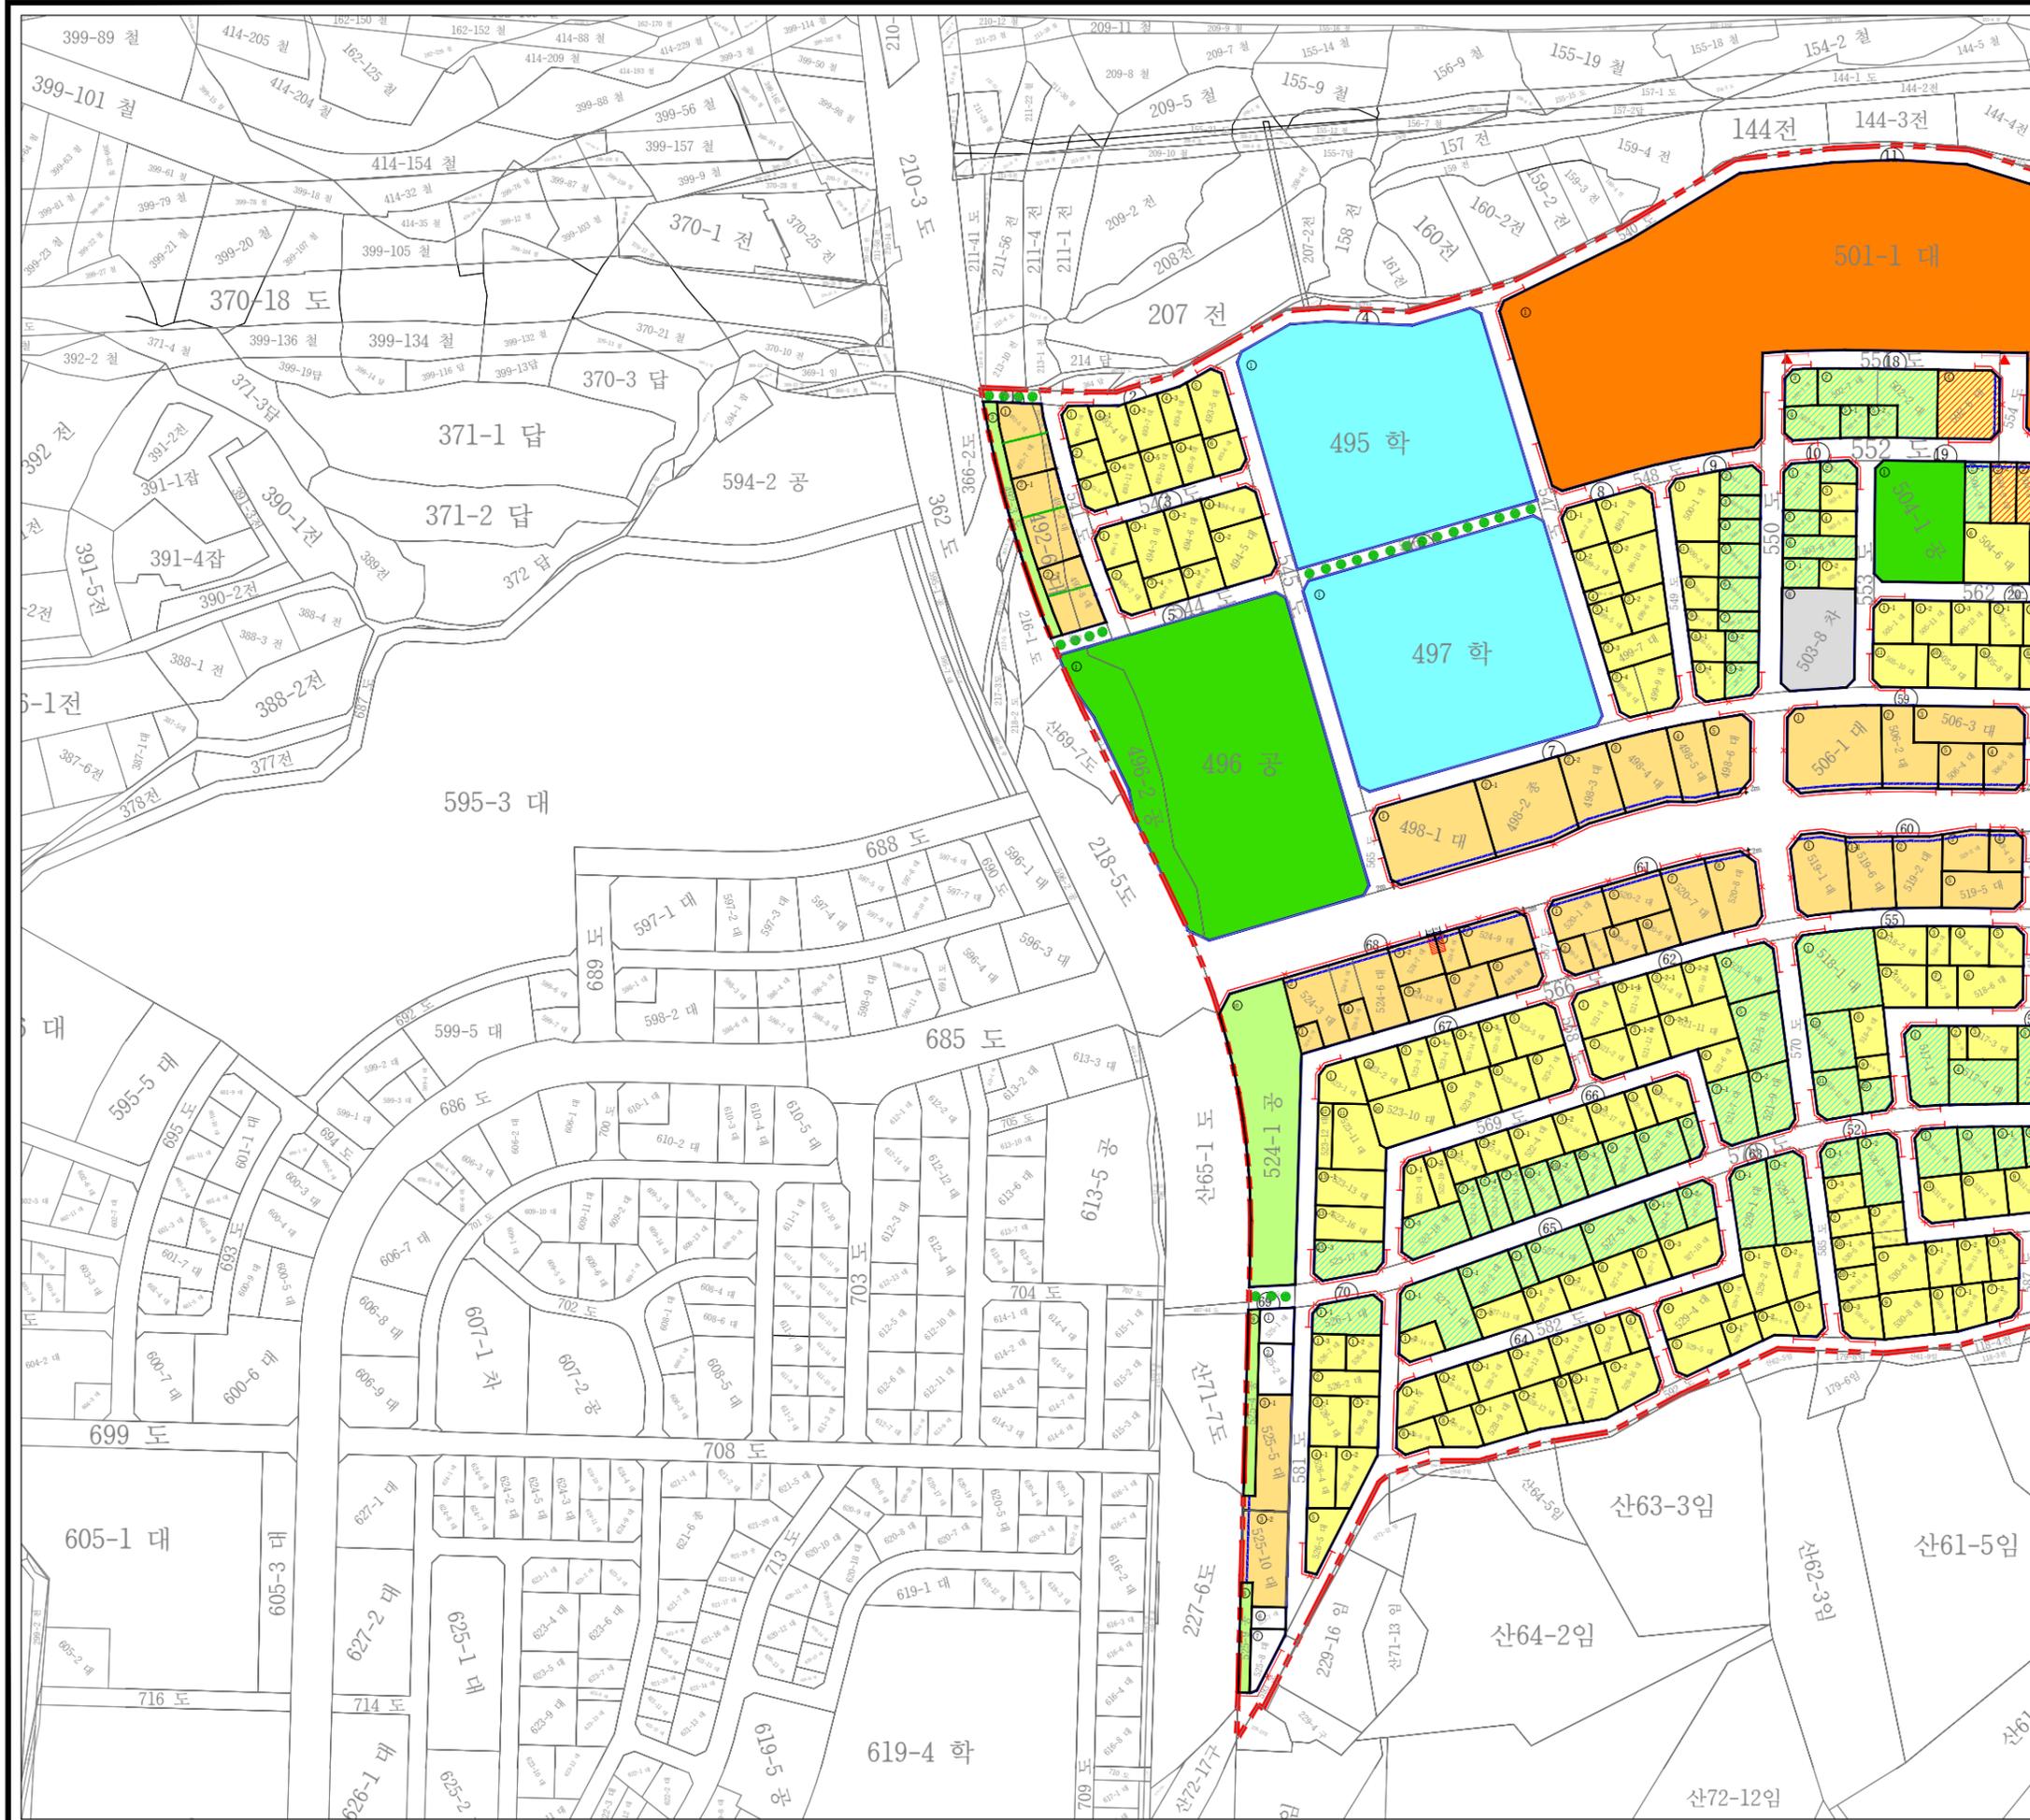


- | | | | |
|--|------------|--|---------------------|
| | 지구단위계획구역 | | A용도
(공동주택 중 아파트) |
| | 가구경계선 | | B용도 |
| | 획지경계선 | | C1용도 |
| | 건축한계선 | | C2용도 |
| | 대지분할가능선 | | C3용도 |
| | 차량출입불허구간 | | E용도(공공업무용지) |
| | 주차출입구 | | 학교 |
| | 보행자전용도로 | | 종교집회장 |
| | 공동개발(권장) | | 도서관 |
| | 공동주차통로(권장) | | 공원 |
| | | | 녹지 |

KEY - MAP

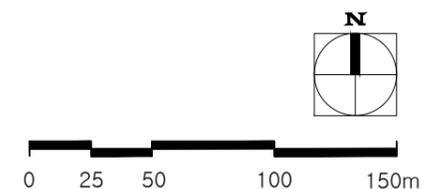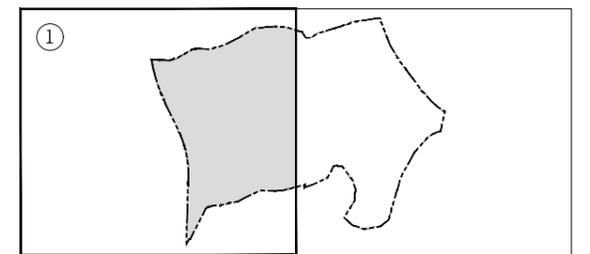

검암2지구 지구단위계획구역

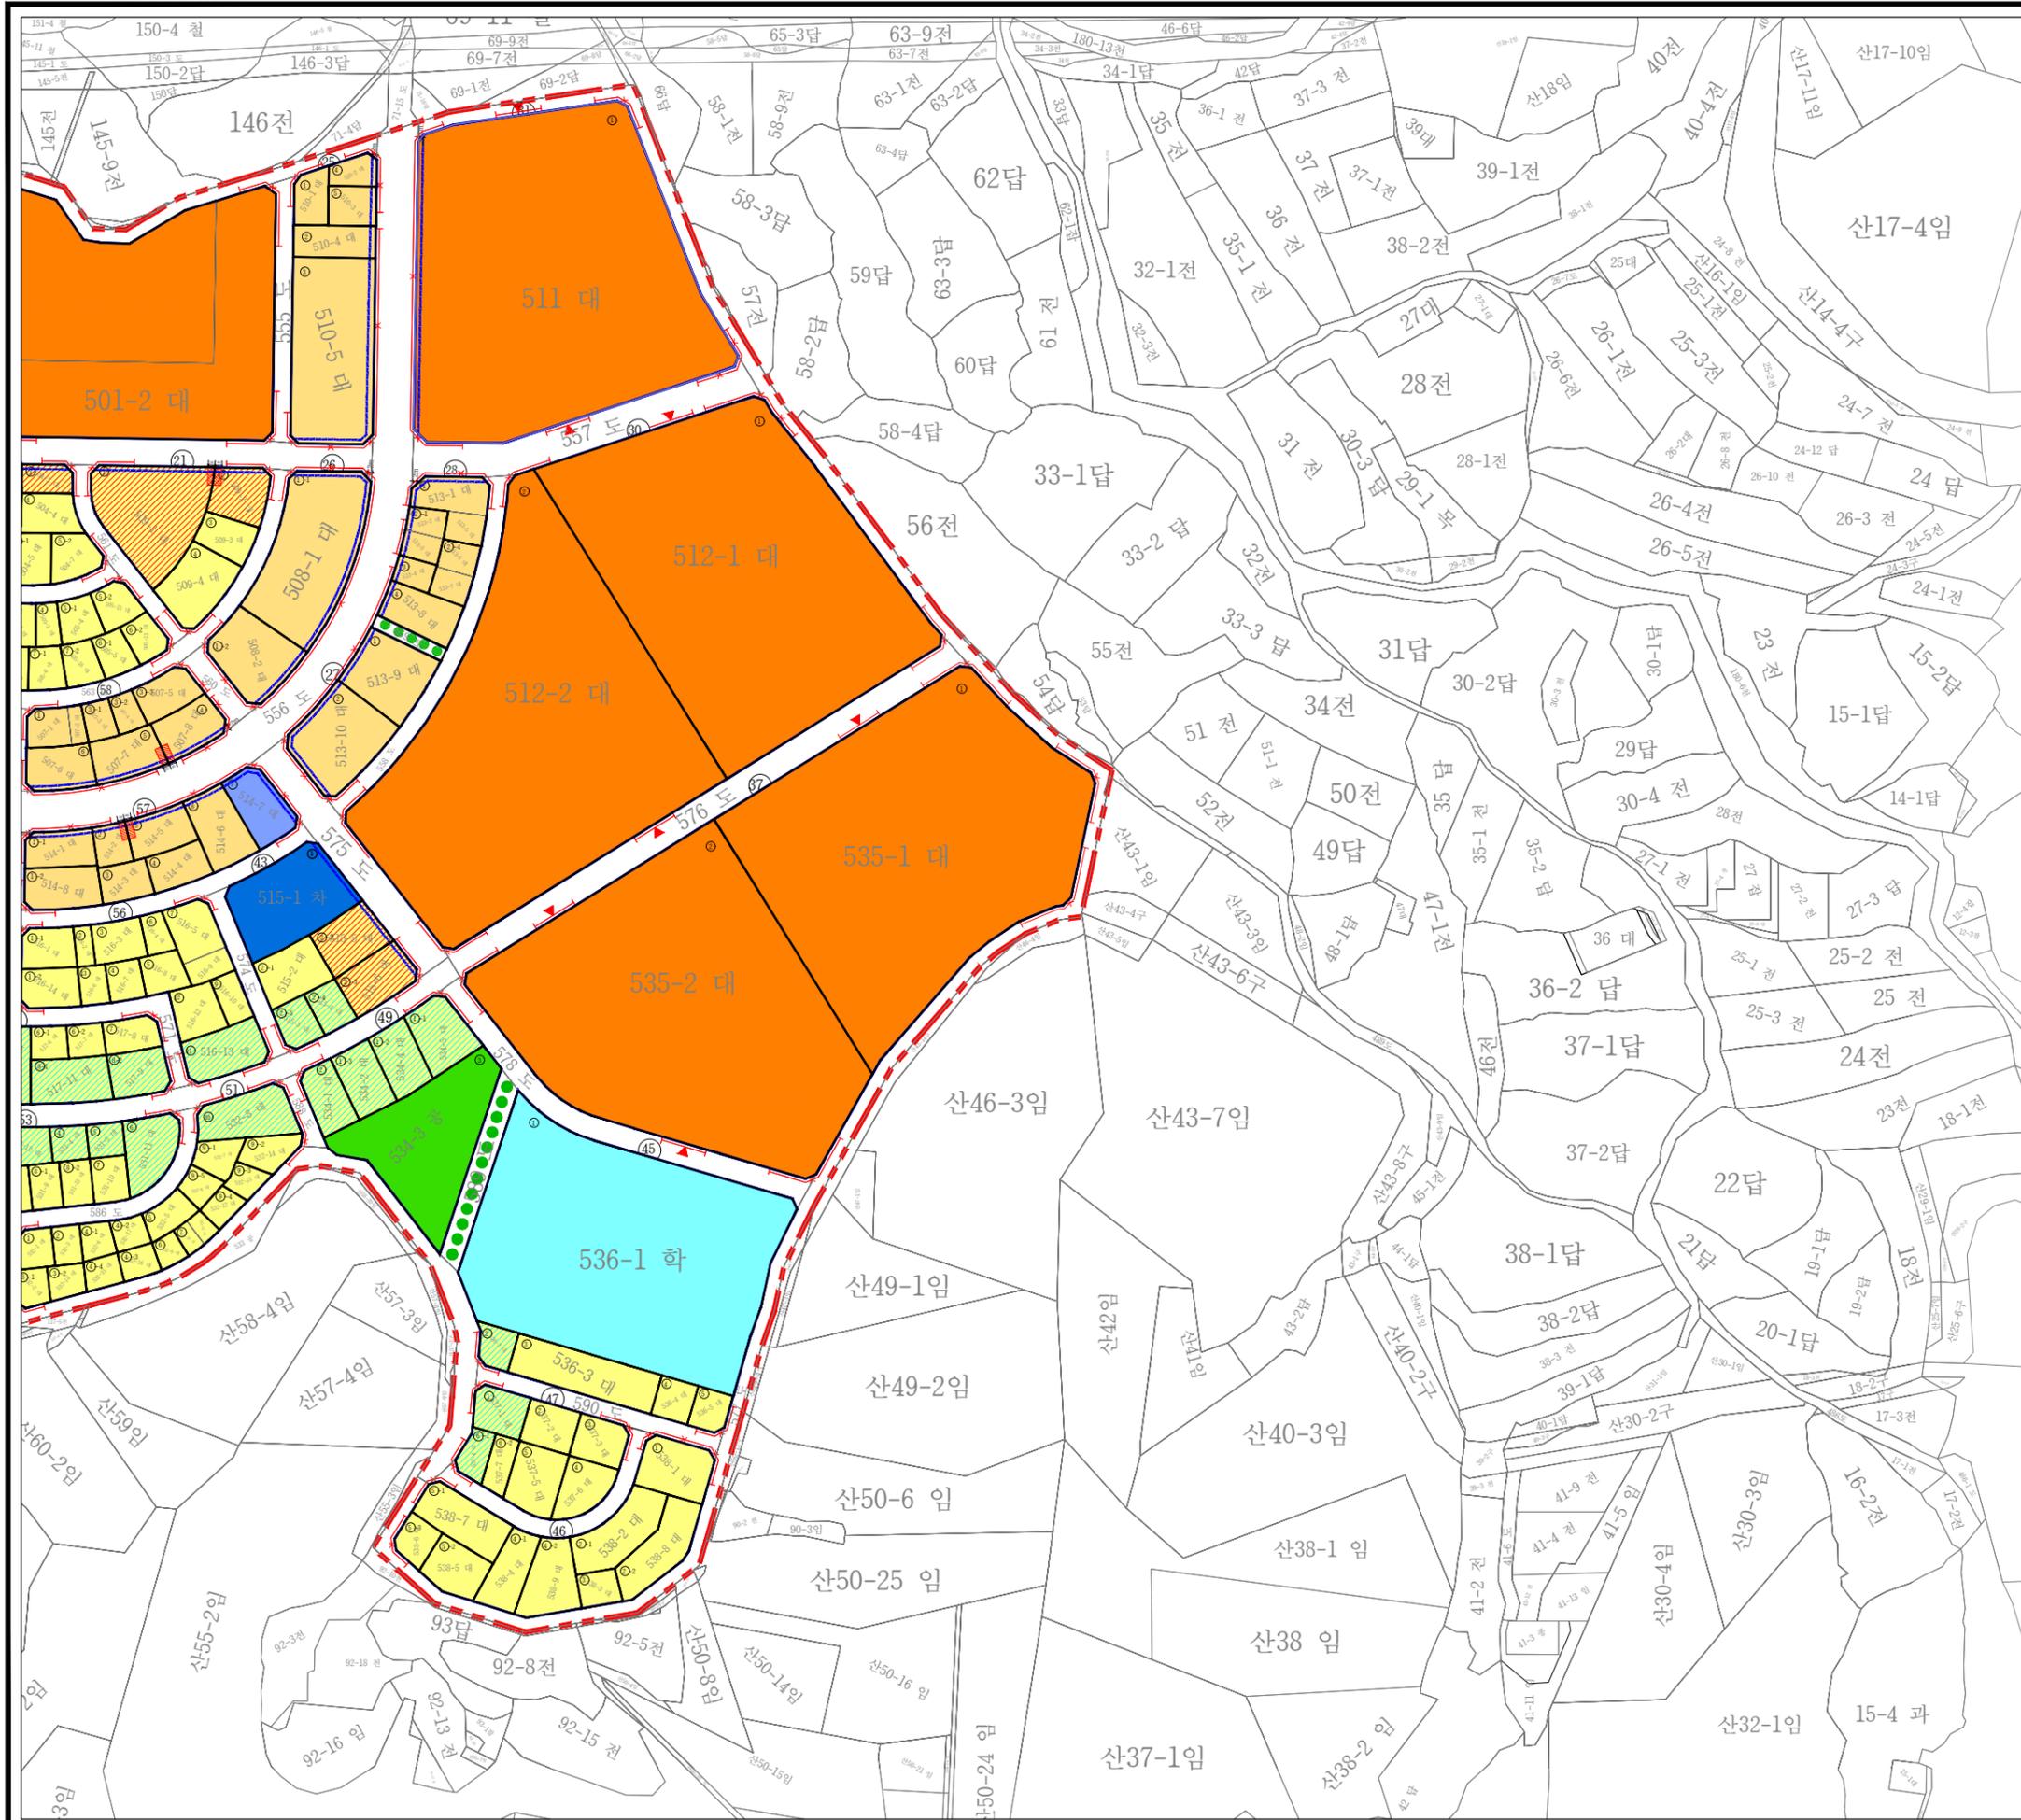

- | | |
|------------|---------------------|
| 지구단위계획구역 | A용도
(공동주택 중 아파트) |
| 가구경계선 | B용도 |
| 획지경계선 | C1용도 |
| 건축한계선 | C2용도 |
| 대지분할가능선 | C3용도 |
| 차량출입불허구간 | E용도(공공업무용지) |
| 주차출입구 | 학교 |
| 보행자전용도로 | 종교집회장 |
| 공동개발(권장) | 도서관 |
| 공동주차통로(권장) | 공원 |
| | 녹지 |

KEY - MAP

