

변경

경인 아라뱃길 인천터미널 물류단지 지구단위계획구역

1

2

3



4


5



- 지구단위계획구역
- 가구 및 획지번호
- 획지경계선
- 획지분할가능선
- 건축한계선
- 건축지정선
- 차량출입불허구간
- 공개공지(위치지정)
- 물류터미널
- 상류시설
- 지원시설
- 주차장
- 도로
- 보행자도로
- 자전거도로
- 공원
- 녹지
- 우수중계펌프장
- 공공공지


인천광역시 서구 고시 제 2024 - 호
서기 2024년 10월 일

구분	입안권자			결정권자	
	작성자	1차 확인자	2차 확인자	1차 확인자	2차 확인자
소속	(주)유비엔지니어링	서구청 도시계획과	서구청 도시계획과	서구청 도시계획과	서구청 도시계획과
직위	대표이사	주무관	도시계획팀장	주무관	도시계획팀장
직명	도시계획기사 특급기술자	지방시설투자보	지방시설투자	지방시설투자보	지방시설투자
성명	이준범	홍석원	고병화	홍석원	고병화
확인인					

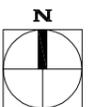

변경 및 신설 부분에 한하여 유효함



경인 아라뱃길 인천터미널 물류단지 지구단위계획구역

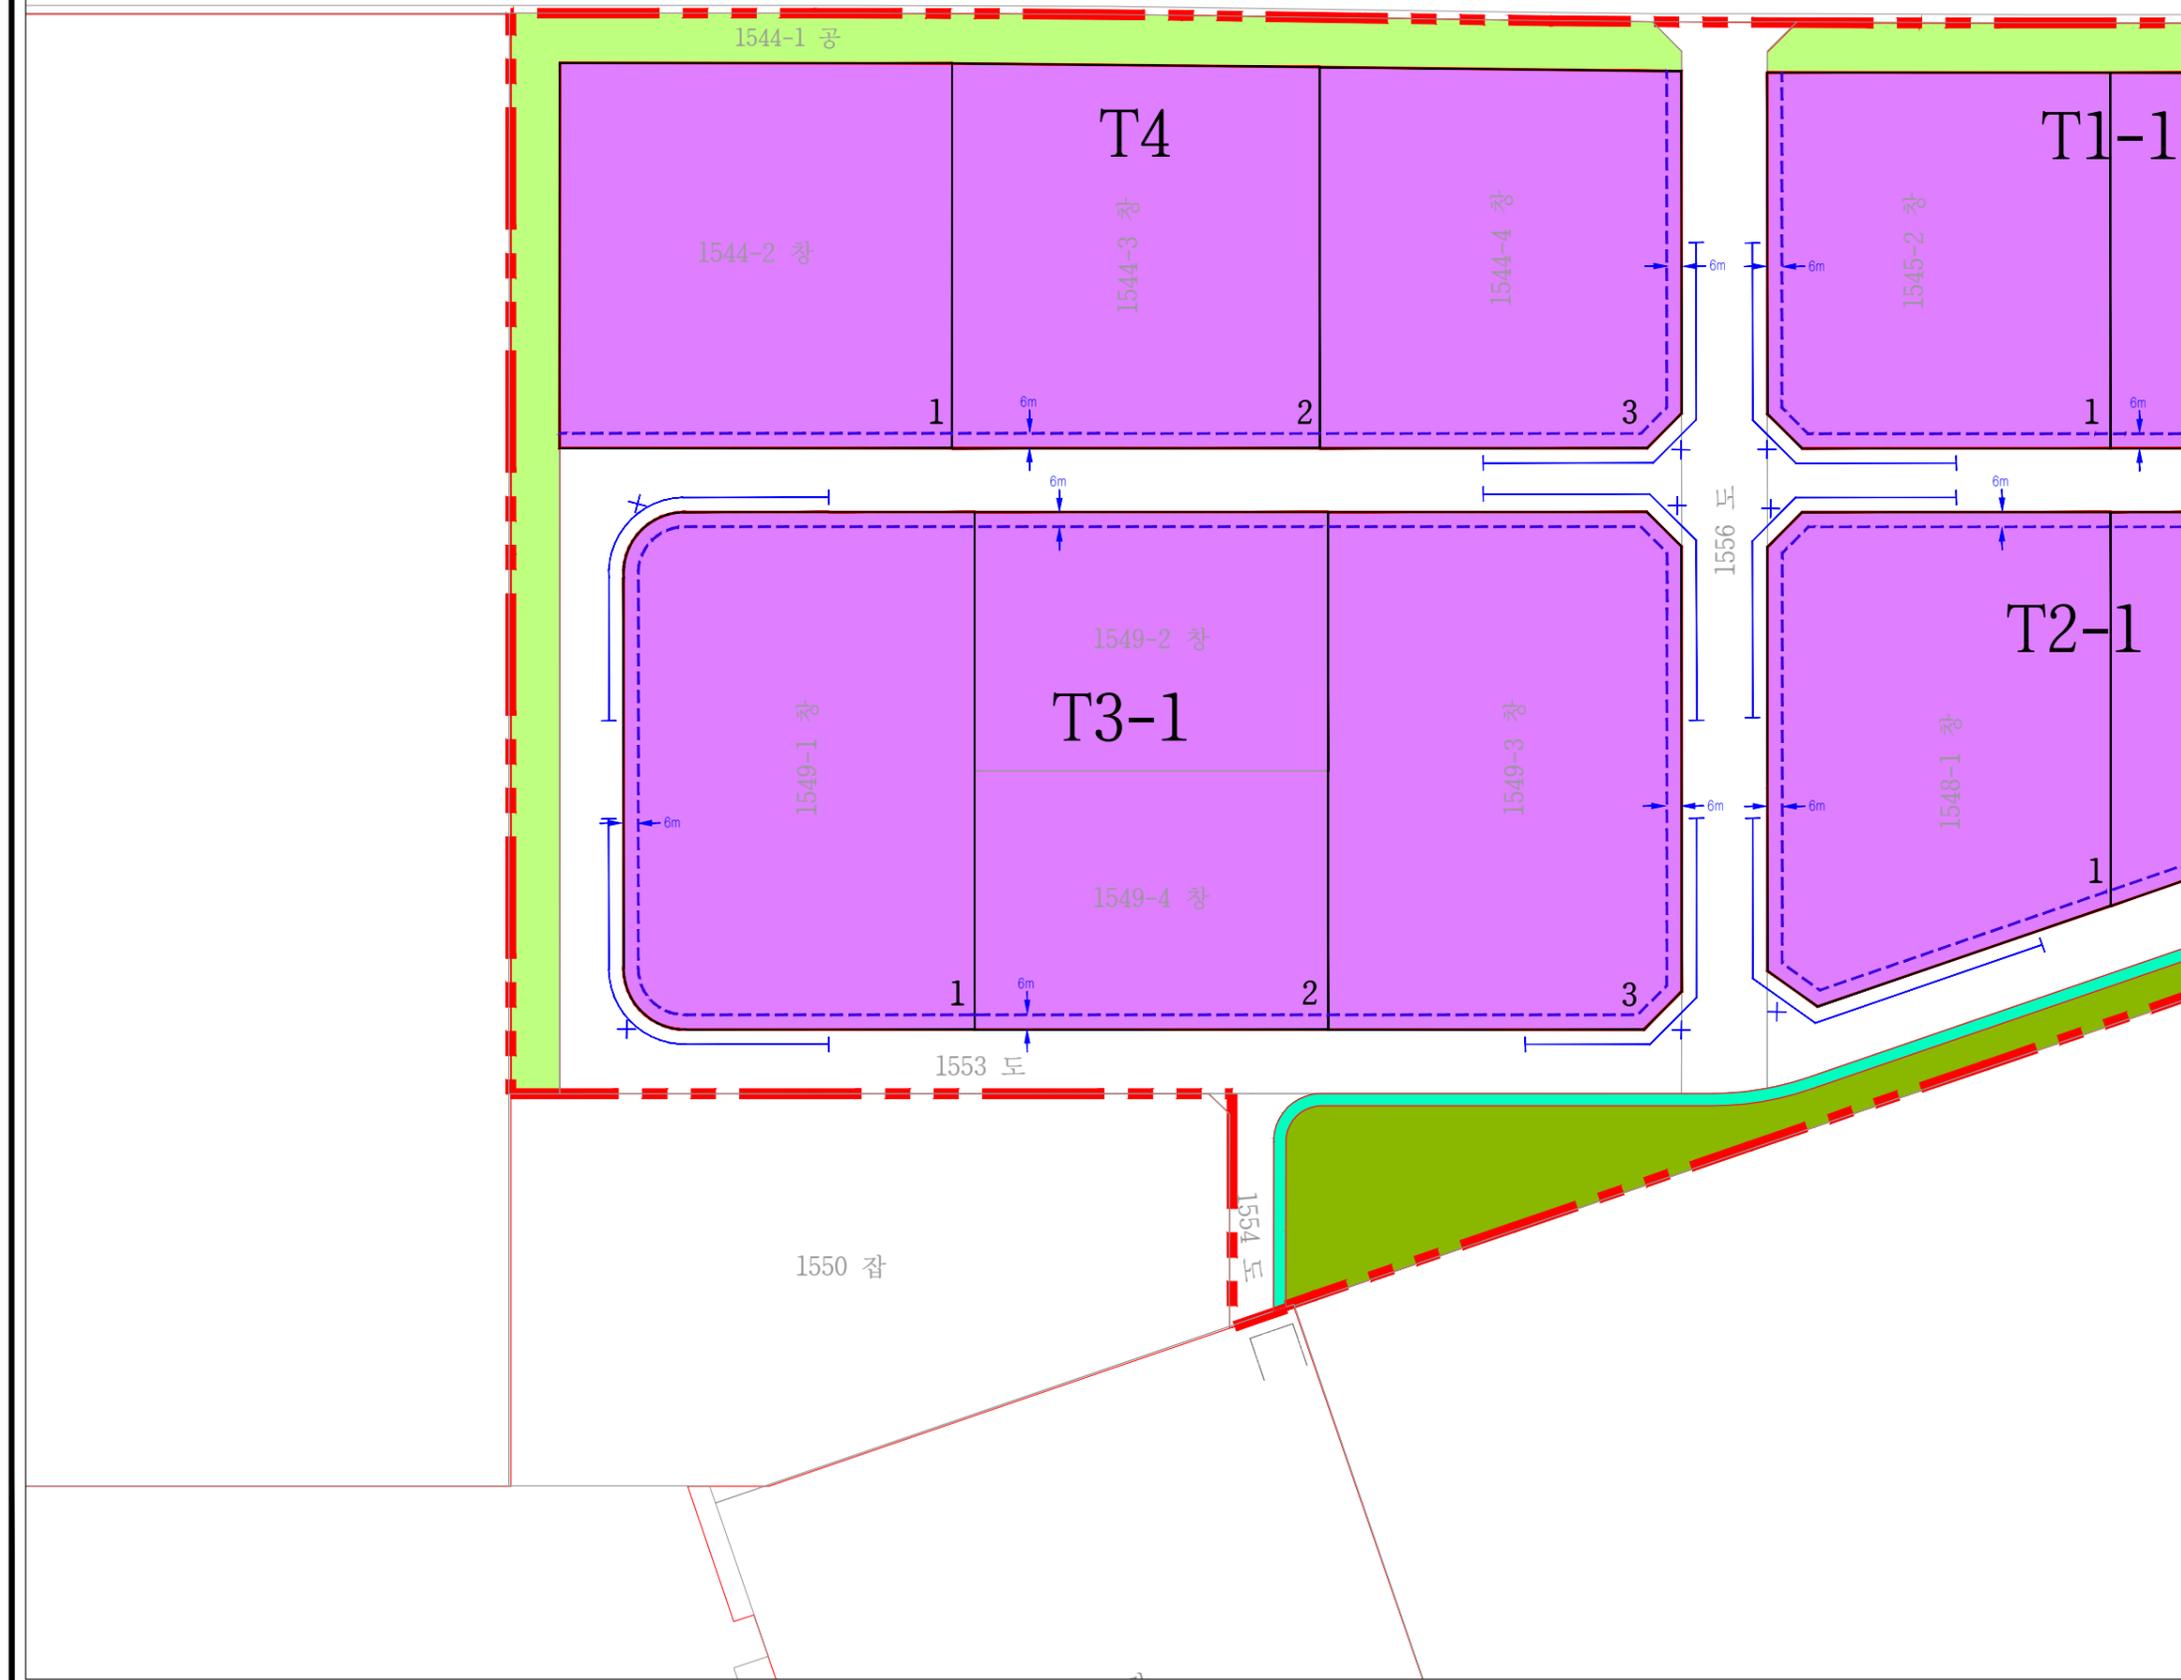


- 지구단위계획구역
- 가구 및 획지번호
- 획지경계선
- 획지분할가능선
- 건축한계선
- 건축지정선
- 차량출입불허구간
- 공개공지(위치지정)
- 물류터미널
- 상류시설
- 지원시설
- 주차장
- 도로
- 보행자도로
- 자전거도로
- 공원
- 녹지
- 우수중계펌프장
- 공공공지

변경 및 신설 부분에 한하여 유효함

KEY - MAP

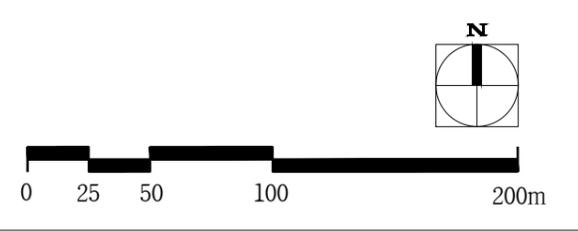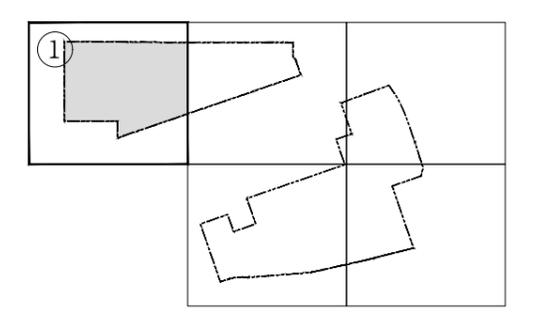

변경

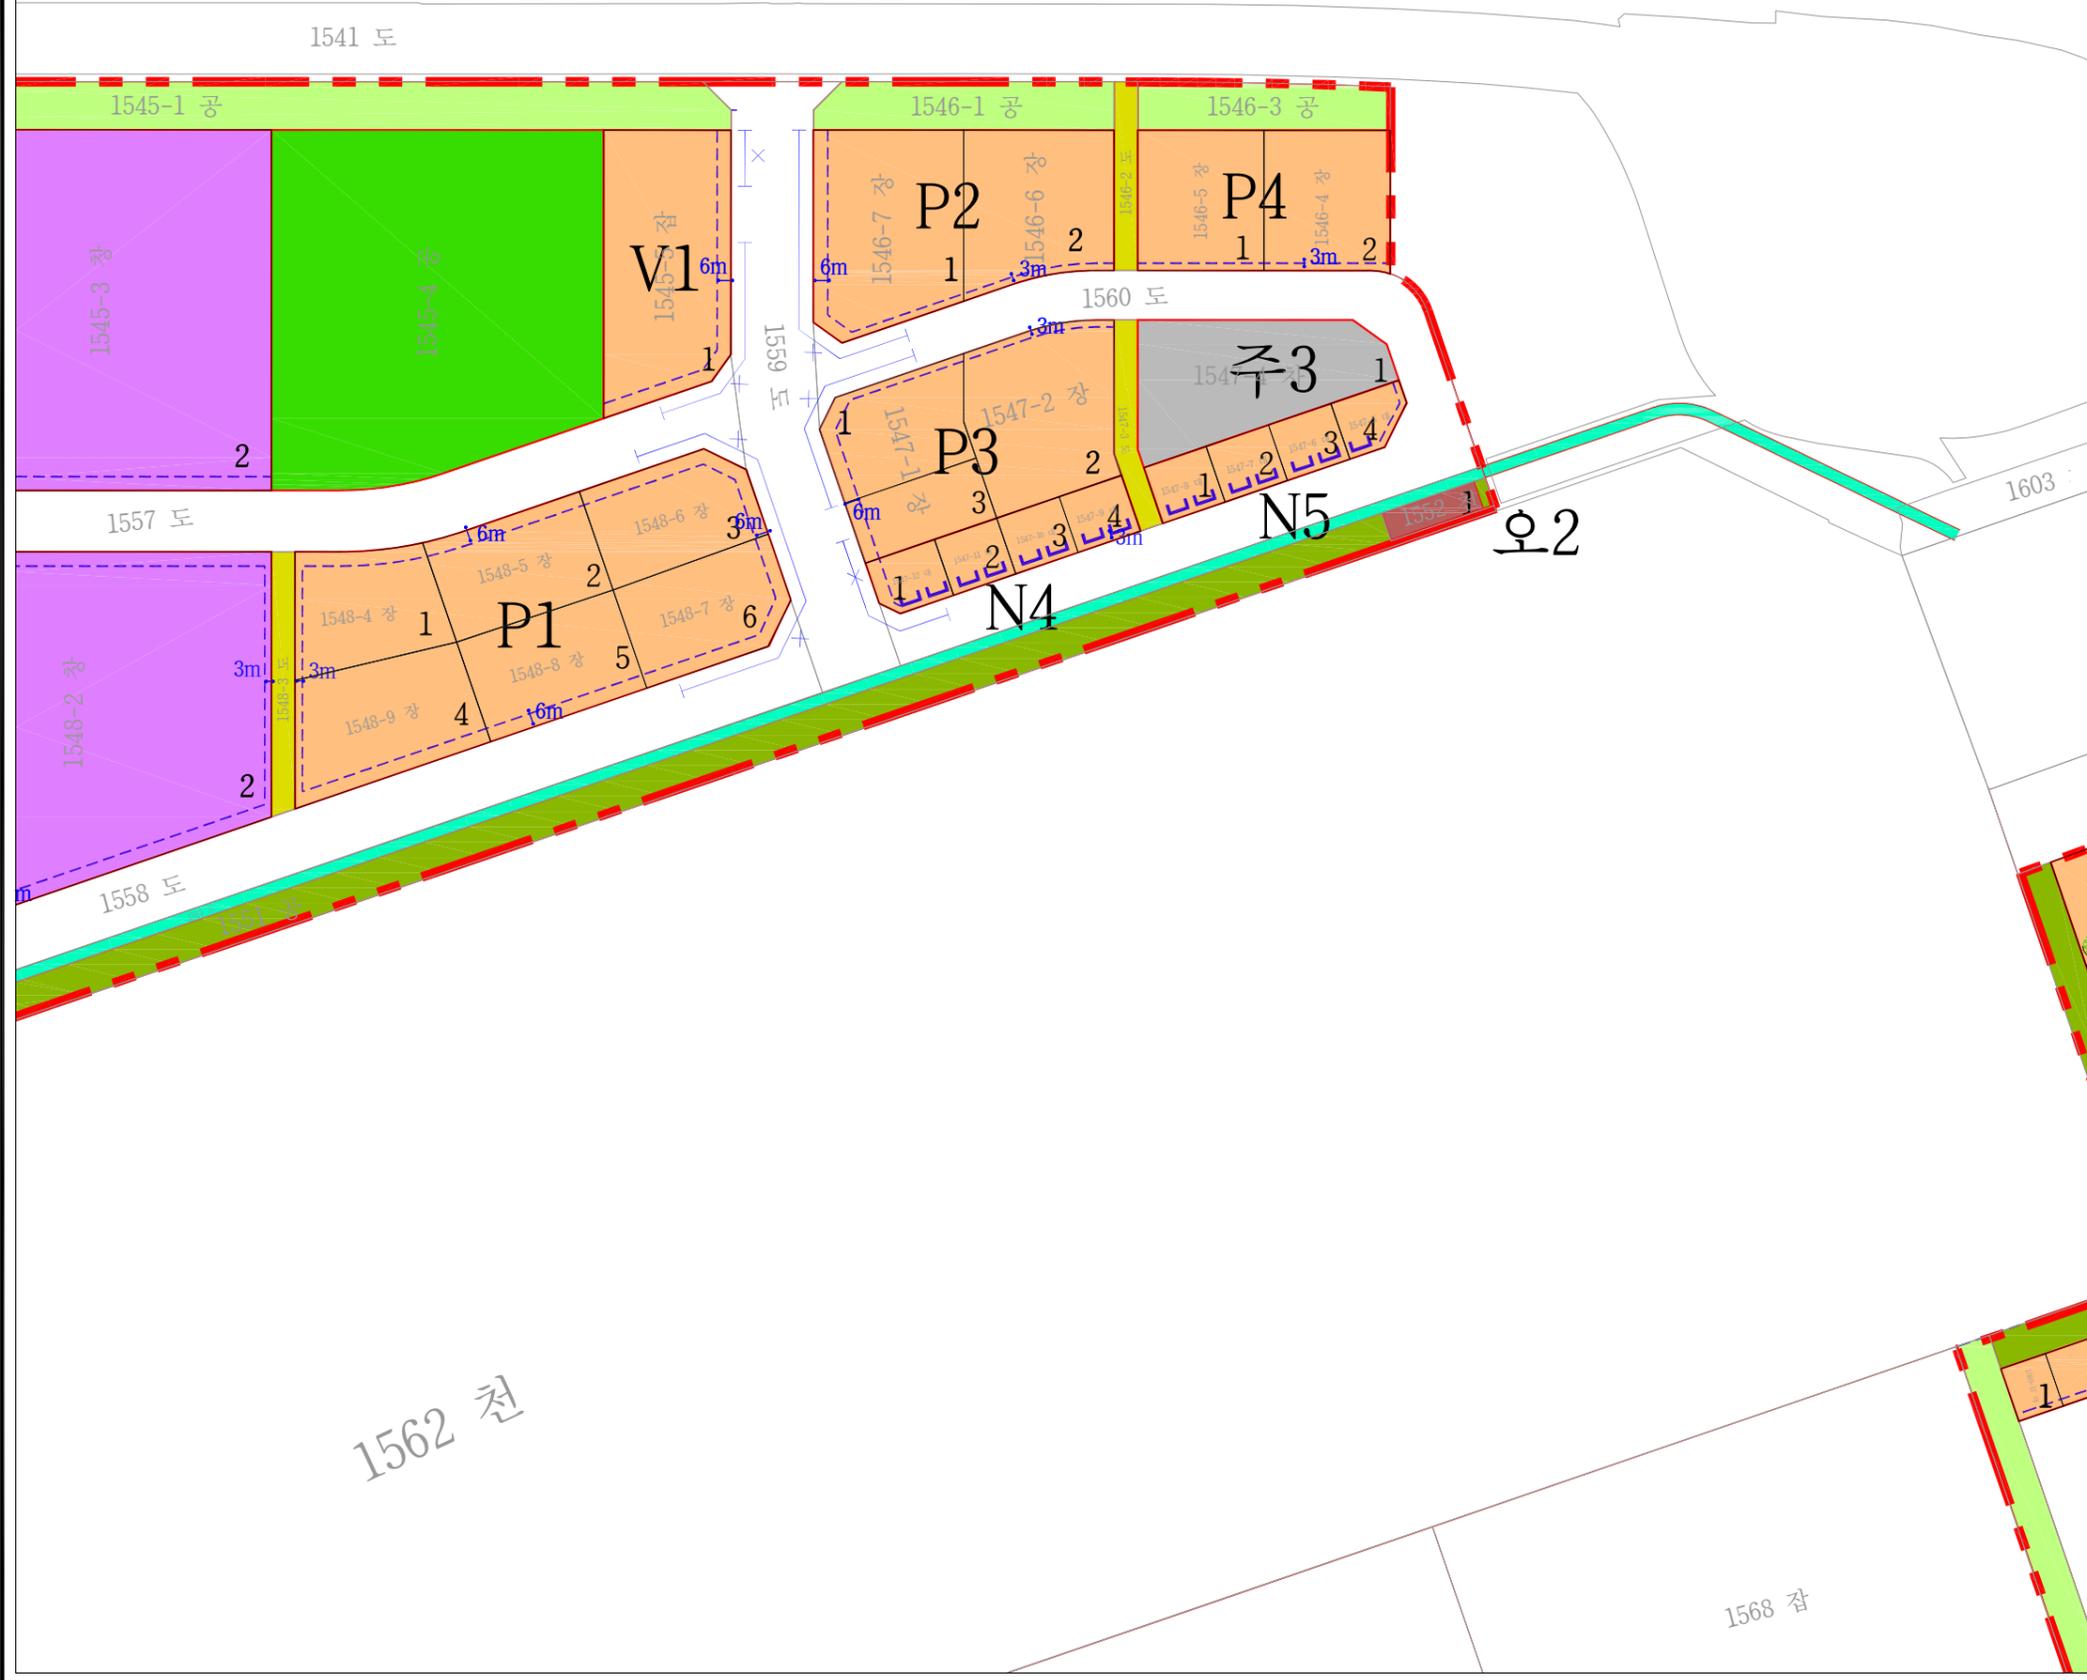

**경인 아라뱃길
인천터미널 물류단지
지구단위계획구역**



**가구 및 획지의 규모에 관한
도시관리계획 결정(변경)도**

지구단위계획구역	상용시설
가구 및 획지번호	지원시설
획지경계선	주차장
획지분할가능선	도로
건축한계선	보행자도로
건축지정선	차전거도로
차량출입불허구간	공원
공개공지(위치지정)	녹지
물류터미널	우수중개캠프장
	공공공지


변경 및 신설 부분에 한하여 유효함

인천광역시 서구 고시 제 2024 - 호
서기 2024년 10월 일

구분	입안권자			결정권자	
	작성자	1차 확인자	2차 확인자	1차 확인자	2차 확인자
소속	(주)유비엔지니어링	서구청 도시계획과	서구청 도시계획과	서구청 도시계획과	서구청 도시계획과
직위	대표이사	주무관	도시계획팀장	주무관	도시계획팀장
직명	도시계획기사 특급기술자	지방시설주사보	지방시설주사	지방시설주사보	지방시설주사
성명	이준범	홍석원	고병화	홍석원	고병화
확인인					

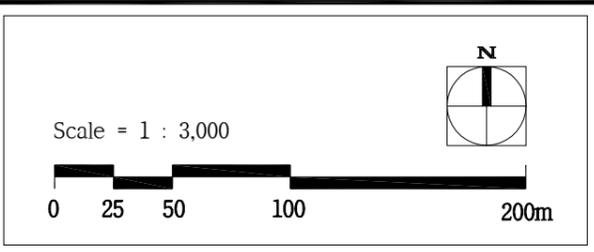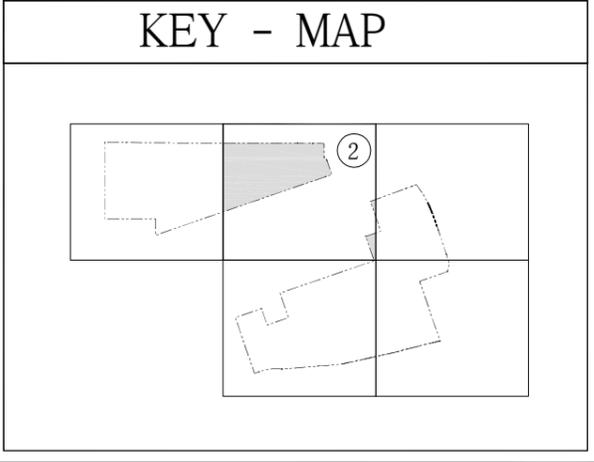



경인 아라뱃길 인천터미널 물류단지 지구단위계획구역

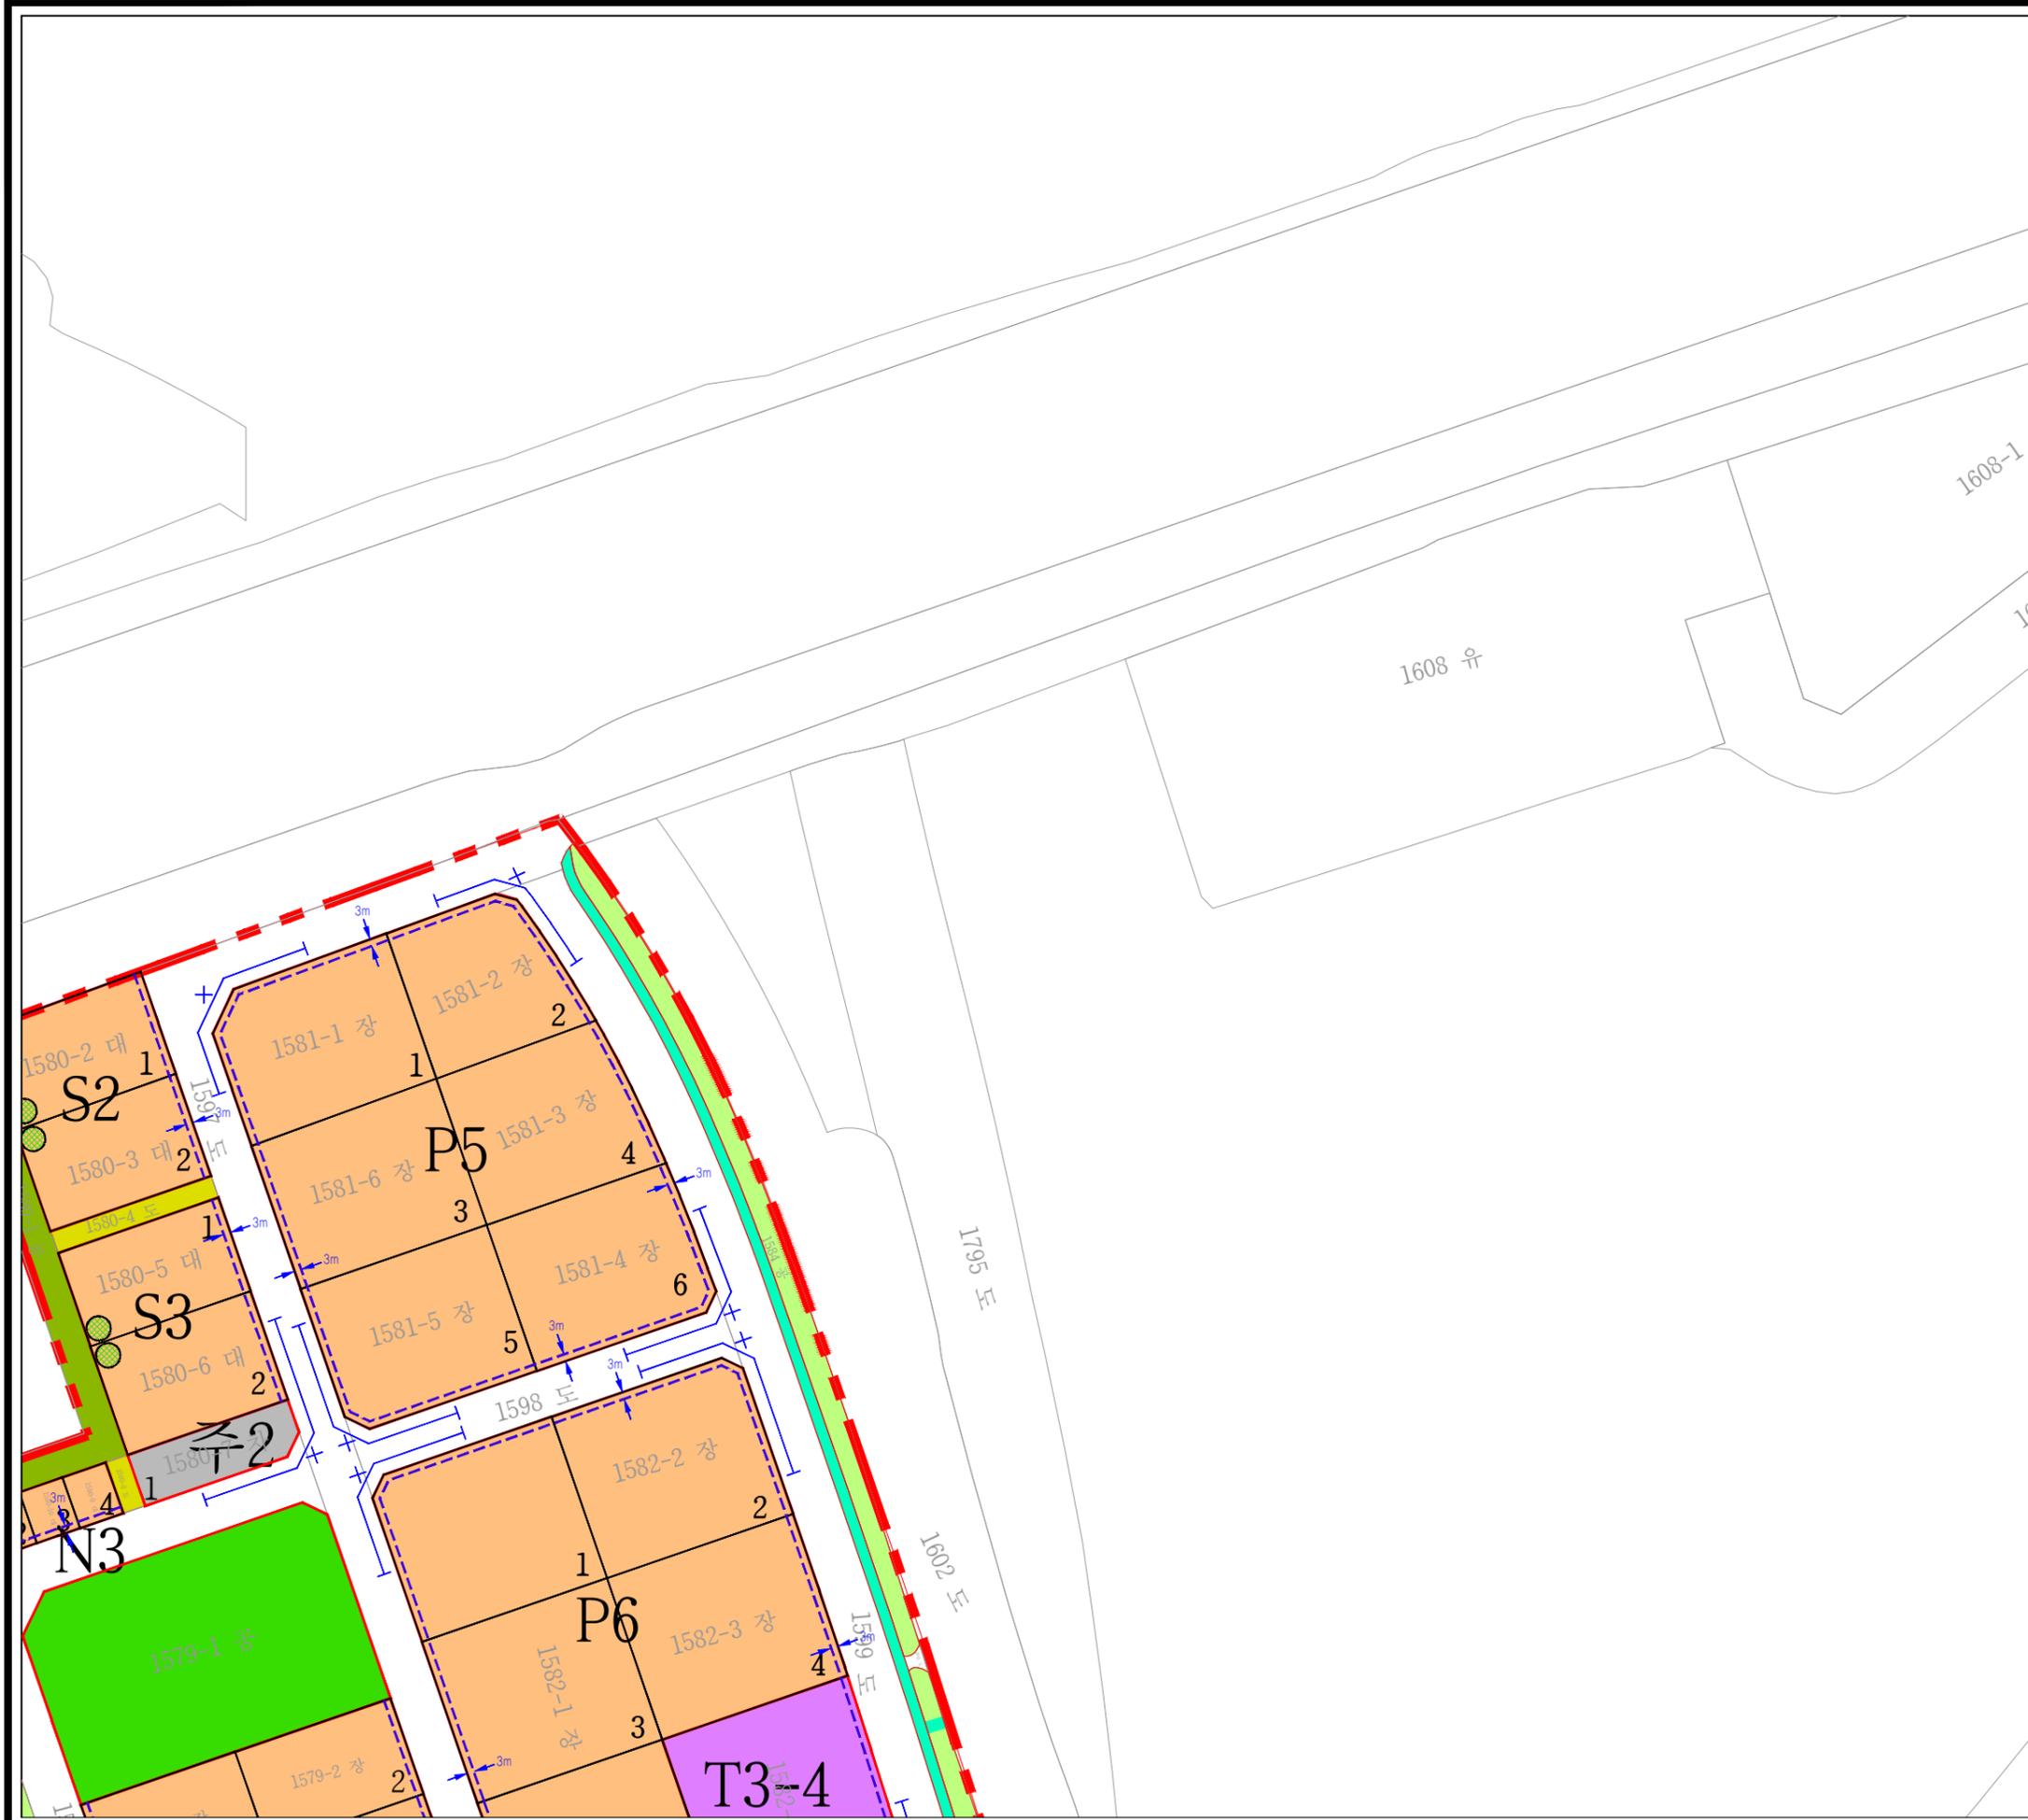

- 지구단위계획구역
- 가구 및 획지번호
- 획지경계선
- 획지분할가능선
- 건축한계선
- 건축지정선
- 차량출입불허구간
- 공개공지(위치지정)
- 물류터미널
- 상류시설
- 지원시설
- 주차장
- 도로
- 보행자도로
- 자전거도로
- 공원
- 녹지
- 우수중계펌프장
- 공공공지

변경 및 신설 부분에 한하여 유효함

KEY - MAP

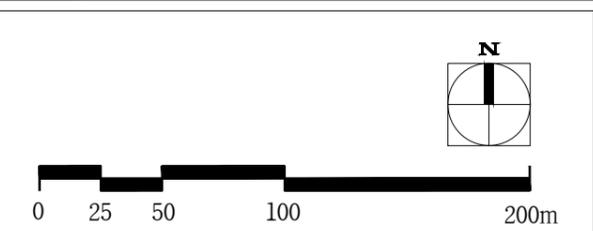
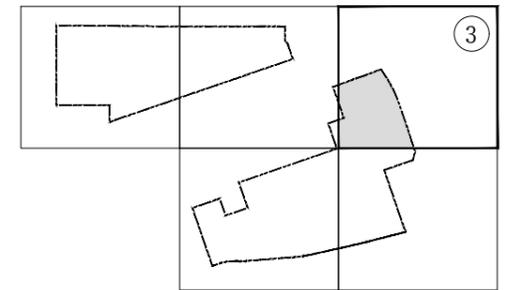


경인 아라뱃길 인천터미널 물류단지 지구단위계획구역




- 지구단위계획구역
- 가구 및 획지번호
- 획지경계선
- 획지분할가능선
- 건축한계선
- 건축지정선
- 차량출입불허구간
- 공개공지(위치지정)
- 물류터미널
- 상류시설
- 지원시설
- 주차장
- 도로
- 보행자도로
- 자전거도로
- 공원
- 녹지
- 우수중계펌프장
- 공공공지

변경 및 신설 부분에 한하여 유효함

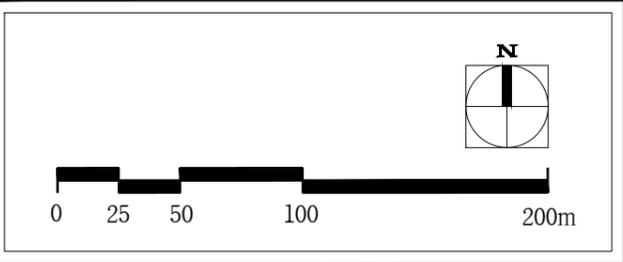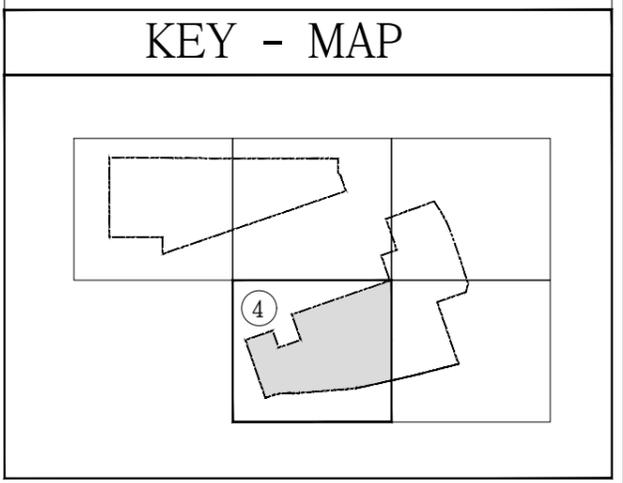

경인 아라뱃길 인천터미널 물류단지 지구단위계획구역

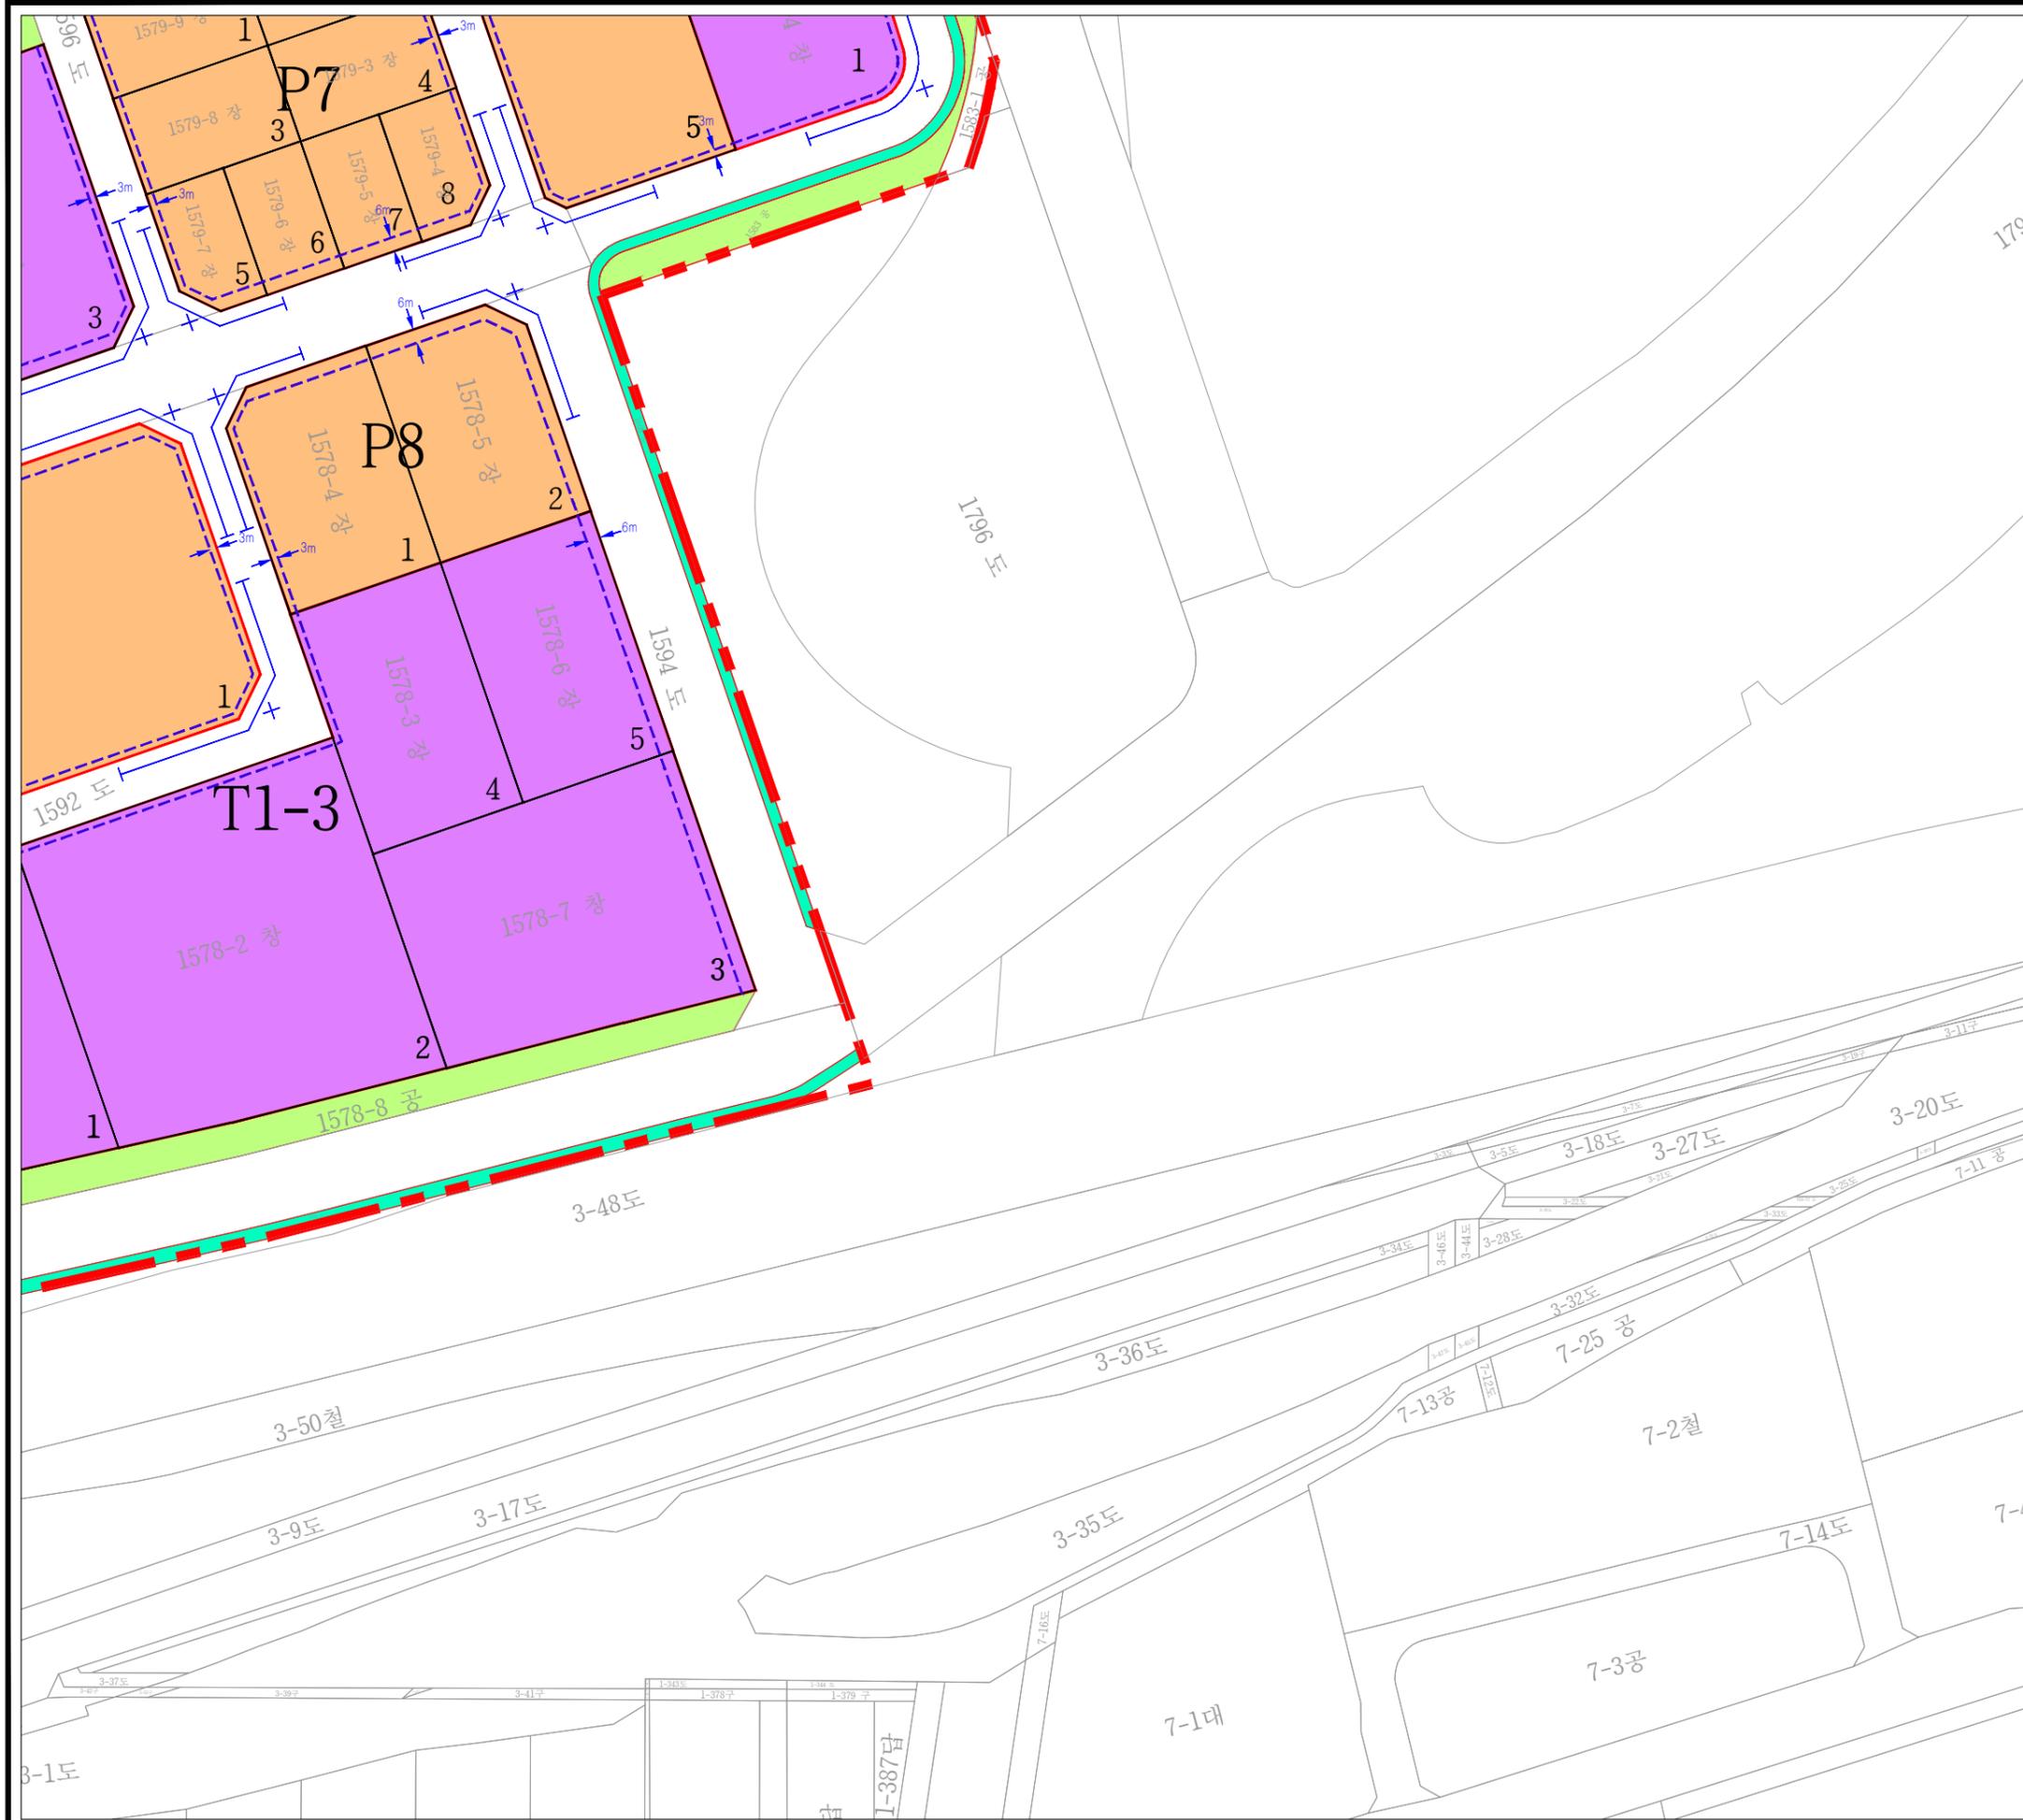

- 지구단위계획구역
- 가구 및 획지번호
- 획지경계선
- 획지분할가능선
- 건축한계선
- 건축지정선
- 차량출입불허구간
- 공개공지(위치지정)
- 물류터미널
- 상류시설
- 지원시설
- 주차장
- 도로
- 보행자도로
- 자전거도로
- 공원
- 녹지
- 우수중계펌프장
- 공공공지

변경 및 신설 부분에 한하여 유효함

KEY - MAP

